





GOVERNO DO ESTADO DO ESPÍRITO SANTO
SECRETARIA DE ESTADO DO TURISMO

EDITAL Nº 001/2023
ANEXO IV – PLANTAS

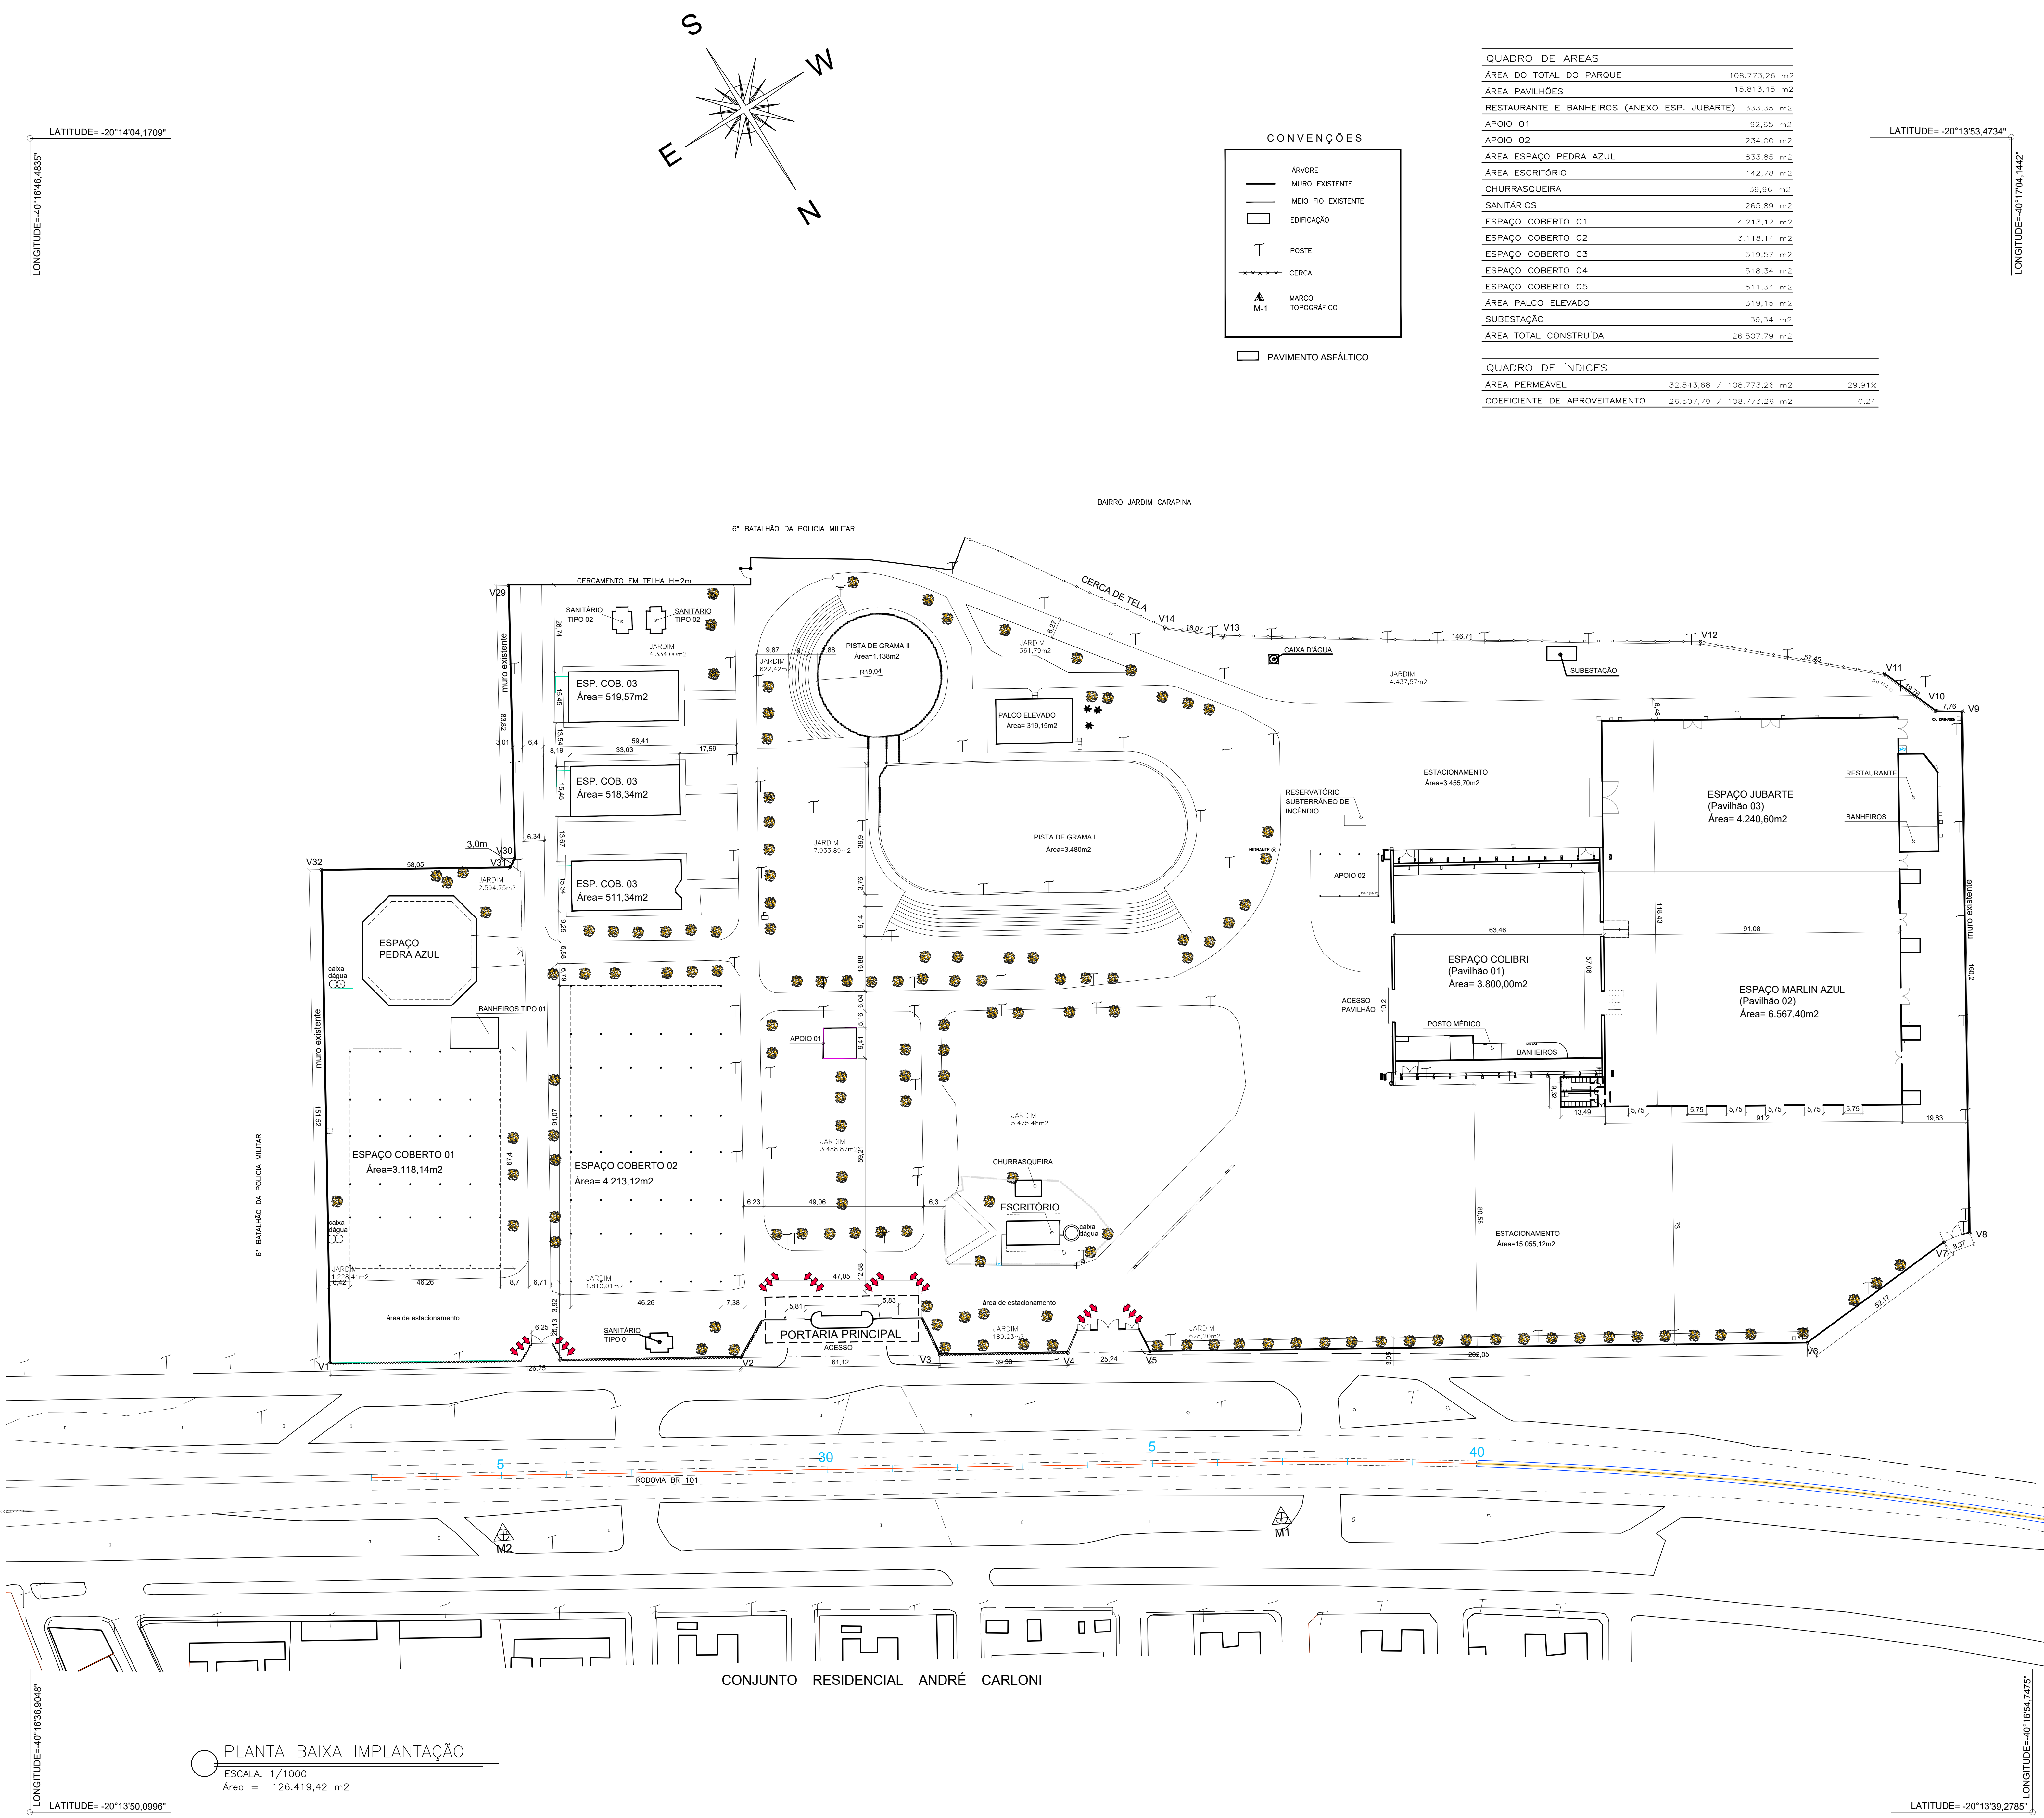

LATITUDE=-20°14'04.1709"
LONGITUDE=-40°16'46.4835"

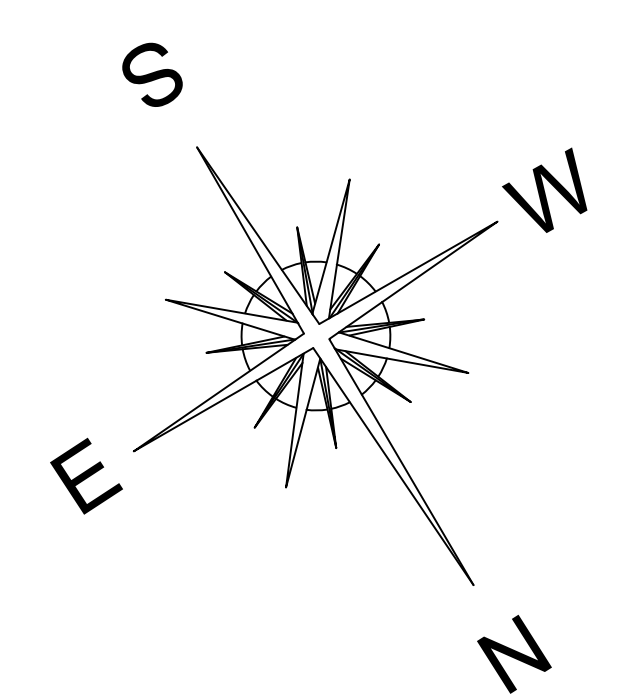


- CONVENÇÕES
- ÁRVORE
 - MURO EXISTENTE
 - MED FIO EXISTENTE
 - EDIFICAÇÃO
 - POSTE
 - CERCA
 - MARCO TOPOGRÁFICO
 - PAVIMENTO ASFÁLTICO

QUADRO DE ÁREAS		
ÁREA DO TOTAL DO PARQUE	108.773,26	m²
ÁREA PAVILHÕES	15.813,45	m²
RESTAURANTE E BANHEIROS (ANEXO ESP. JUBARTE)	333,35	m²
APOIO 01	92,65	m²
APOIO 02	234,00	m²
ÁREA ESPAÇO PEDRA AZUL	833,85	m²
ÁREA ESCRITÓRIO	142,78	m²
CHURRASQUEIRA	39,86	m²
SANITÁRIOS	265,89	m²
ESPAÇO COBERTO 01	4.213,12	m²
ESPAÇO COBERTO 02	3.118,14	m²
ESPAÇO COBERTO 03	519,57	m²
ESPAÇO COBERTO 04	518,34	m²
ESPAÇO COBERTO 05	511,34	m²
ÁREA PALCO ELEVADO	319,15	m²
SUBESTAÇÃO	39,34	m²
ÁREA TOTAL CONSTRUÍDA	26.507,79	m²

QUADRO DE ÍNDICES		
ÁREA PERMEÁVEL	52.543,68 / 108.773,26	m² 29,91%
COEFICIENTE DE APROVEITAMENTO	26.507,79 / 108.773,26	m² 0,24

LATITUDE=-20°13'53.4734"
LONGITUDE=-40°17'04.1442"

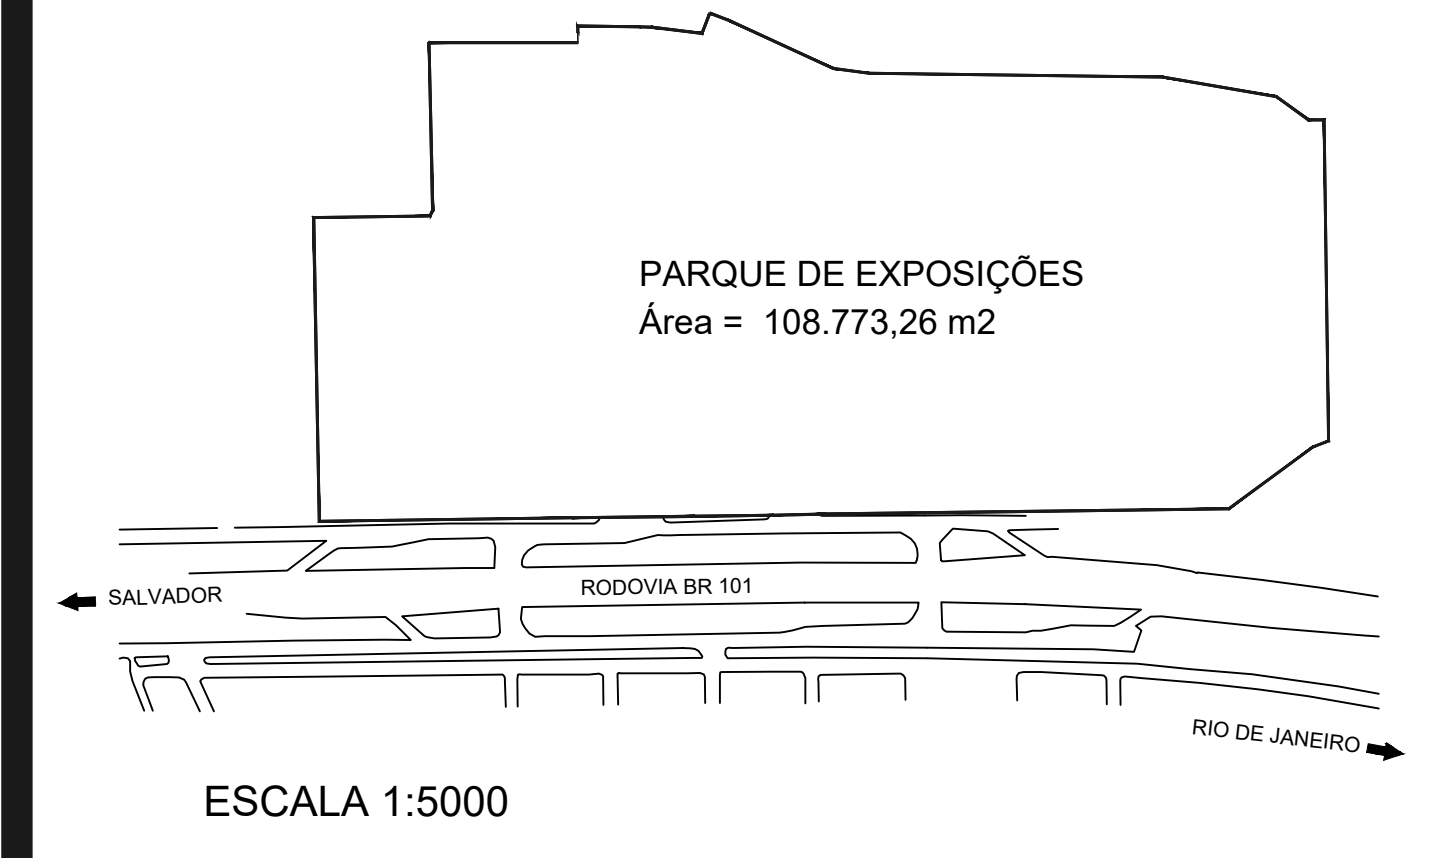

ESCALA 1:5000

- NOTAS:
- 1 - MEDIDAS EM METRO.
 - 2 - COORDENADAS UTM DATUM SAD-69
 - 3 - MARCOS DE REFERENCIA :

MARCO	COORDENADAS		COTA
	X	Y	
M1	366.240,524	7.762.609,476	32,447
M2	366.445,308	7.762.485,804	32,133



GOVERNO DO ESTADO DO ESPÍRITO SANTO
SECRETARIA DE ESTADO DO TURISMO – SETUR

ARENA MULTIUSO

RODOVIA DO CONTORNO, BR 101, Km01 - CARAPINA - SERRA - ES

PROPRIETÁRIO:

GOVERNO DO ESTADO DO ESPÍRITO SANTO
SECRETARIA DE ESTADO DO TURISMO
CNPJ:08.750.791/0001-89

AUTOR DO PROJETO:

Paulo Henrique Prúcoli Barboza
PAULO HENRIQUE PRÚCOLI BARBOZA
cau A48548-9

TÍTULO: PROJETO DE REGULARIZAÇÃO - IMPLANTAÇÃO
REVISO: R01


DATA: JANEIRO / 2021
ESCALA: INDICADA
PRANCHETA: 01/17

DESENHO: PAULO HENRIQUE PRÚCOLI BARBOZA - ILHA ARQUITETURA

PLANTA BAIXA IMPLANTAÇÃO
ESCALA: 1/1000
Área = 126.419,42 m²

LATITUDE=-20°13'50.0996"
LONGITUDE=-40°16'38.9046"

LATITUDE=-20°13'39.2785"
LONGITUDE=-40°16'54.7475"

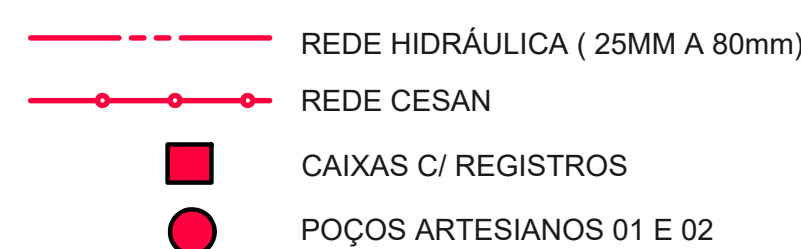

ARENA MULTIUSO

RODOVIA DO CONTORNO, BR 101, Km01 - CARAPINA - SERRA - ES

PROPRIETARIO:

GOVERNO DO ESTADO DO ESPÍRITO SANTO
SECRETARIA DE ESTADO DO TURISMO
CNPJ:08.750.791/0001-89


AUXILIO DO PROJETO

Paulo Henrique Prúcoli Barboza
PAULO HENRIQUE PRÚCOLI BARBOZA
cau A48548-9


TÍTULO: PROJETO DE REGULARIZAÇÃO
- PLANTA HIDRÁULICA

DATA : JANEIRO / 2021 ESCALA: INDICADA PRANCHA: 02/17

DESENHO:
PAULO HENRIQUE PRÚCOLI BARBOZA - ILHA ARQUITETURA

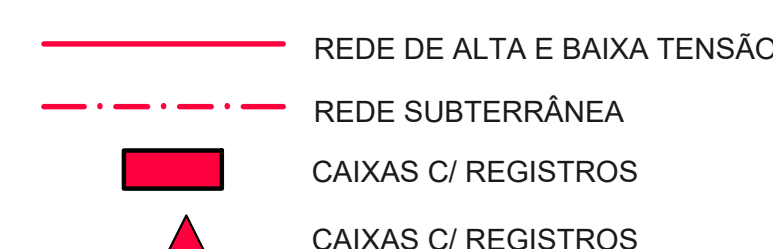

N	KWA	LOCALIZAÇÃO
01	150	CENÁRIO HALL (BATALHÃO)
02	112,5	CAVALARIA (BATALHÃO)
03	45	ESPAÇO MULTIUSO (BATALHÃO)
04	112,5	ÁREA EXTERNA
05	225	ÁREA EXTERNA / INCÊNDIO
06	150	RESTAURANTE / POÇO ARTESIANO
07	225	ESPAÇO MARLIN AZUL (PAV 02)
08	300	AR CONDICIONADO
09	300	AR CONDICIONADO
10	225	ESPAÇO MARLIN AZUL (PAV 02) / ILUMINAÇÃO
11	300	ÁREA EXTERNA
12	300	ESPAÇO COLIBRI (PAV 01)
13	112,5	DETRAN
14	112,5	BASE OPERACIONAL
15	300	ESPAÇO JUBARTE (PAV 03) / SUBESTAÇÃO
15A	300	ESPAÇO COLIBRI (PAV 01) / SUBESTAÇÃO

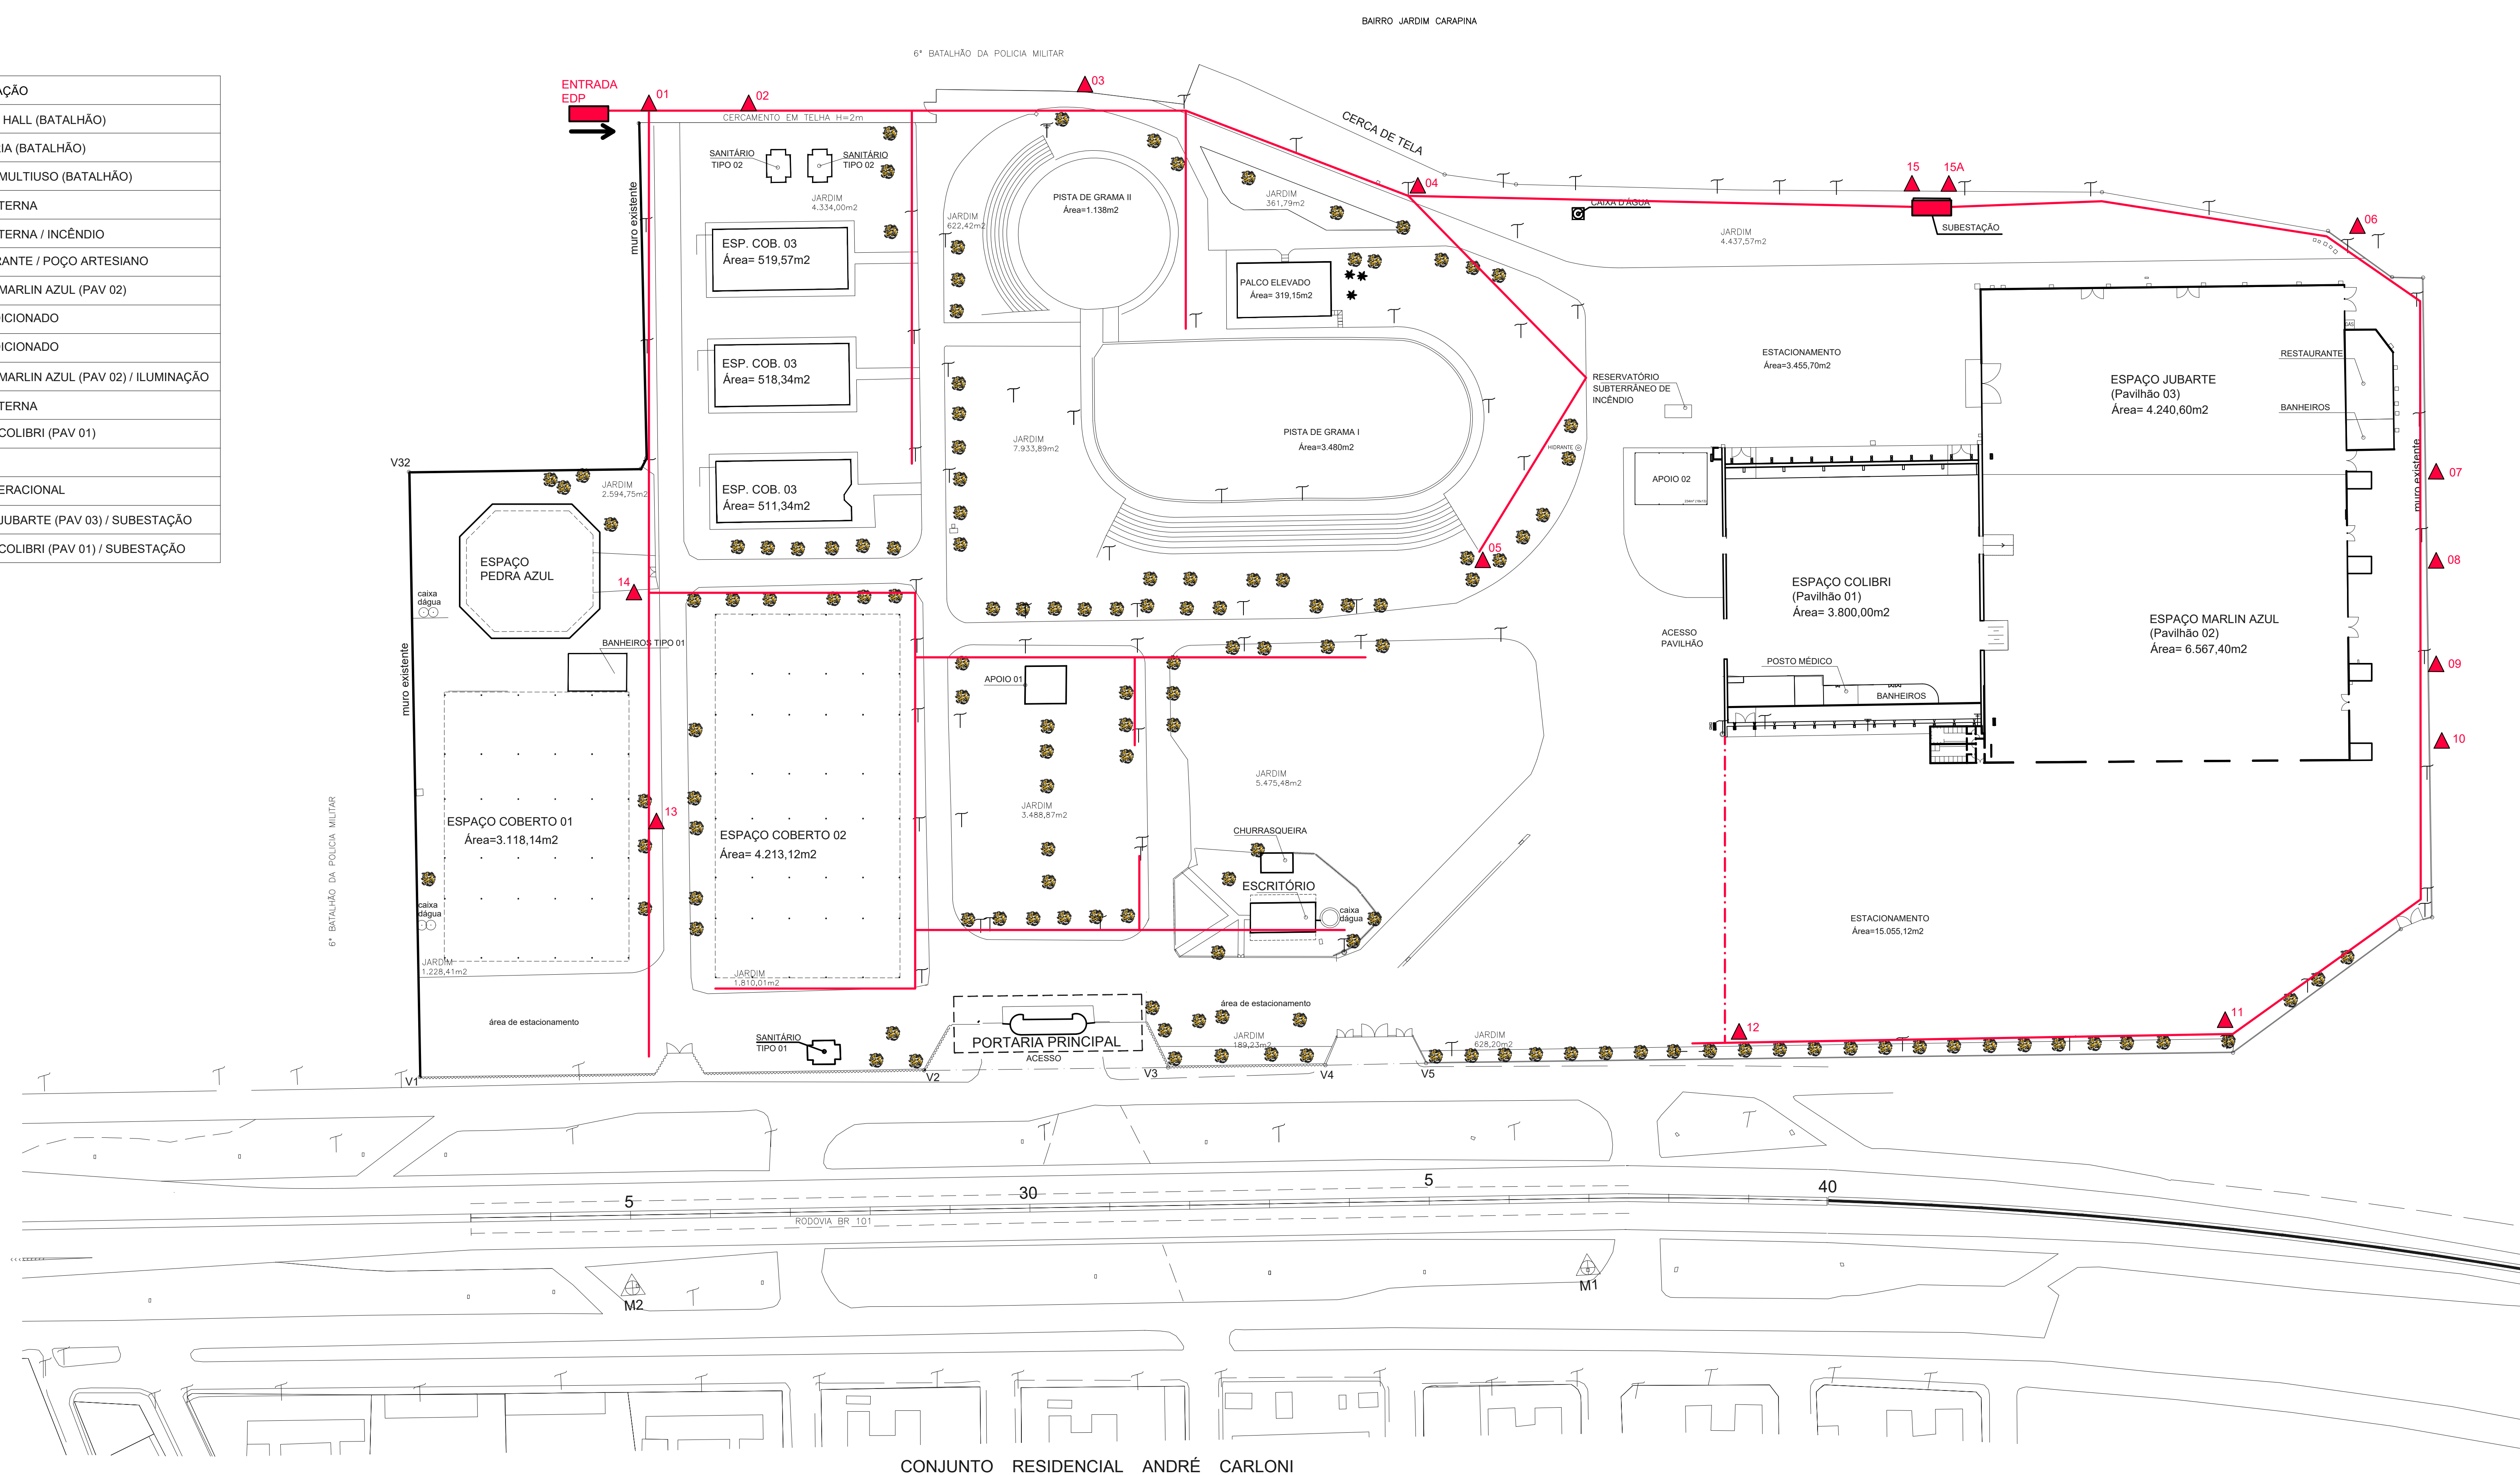

PLANTA BAIXA IMPLANTAÇÃO
ESCALA: 1/1000



ARENA MULTIUSO

RODOVIA DO CONTORNO, BR 101, Km01 - CARAPINA - SERRA - ES

PROPRIETARIO:

GOVERNO DO ESTADO DO ESPÍRITO SANTO
SECRETARIA DE ESTADO DO TURISMO
CNPJ:08.750.791/0001-89





AUTOR DO PROJETO

PAULO HENRIQUE PRÚCOLI BARBOZA
cau A48548-9


TÍTULO: PROJETO DE REGULARIZAÇÃO
- PLANTA ELÉTRICA

DATA : JANEIRO / 2021 ESCALA: INDICADA PRANCHA: 03/17


DESENHO:
PAULO HENRIQUE PRÚCOLI BARBOZA - ILHA ARQUITETURA

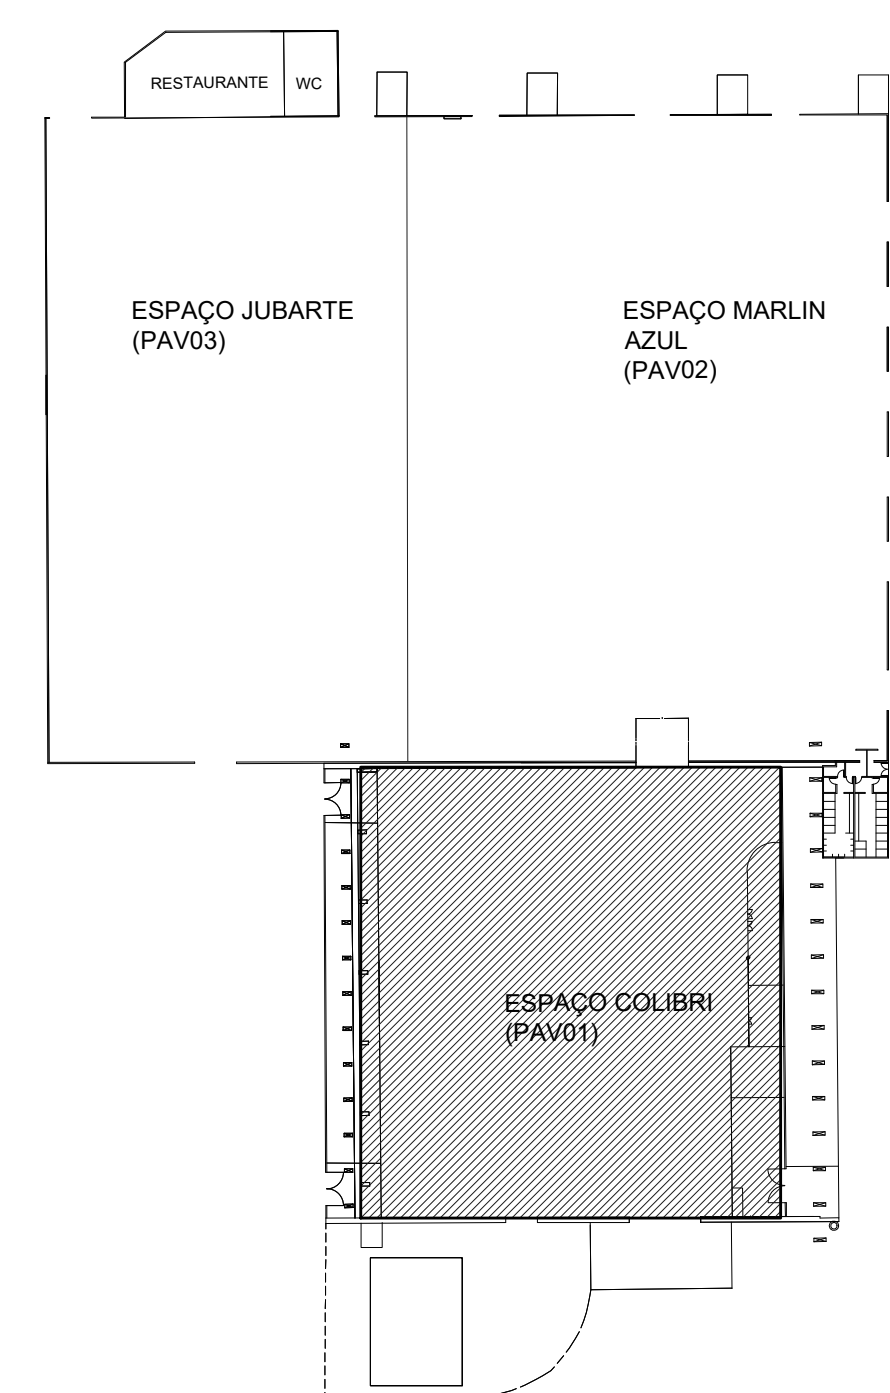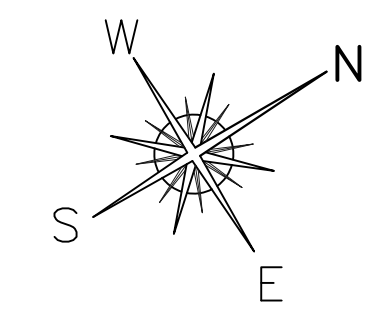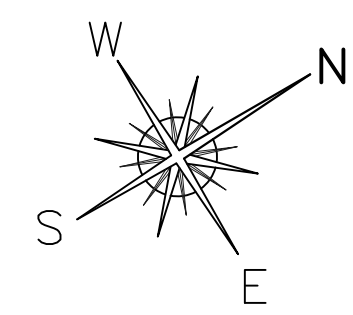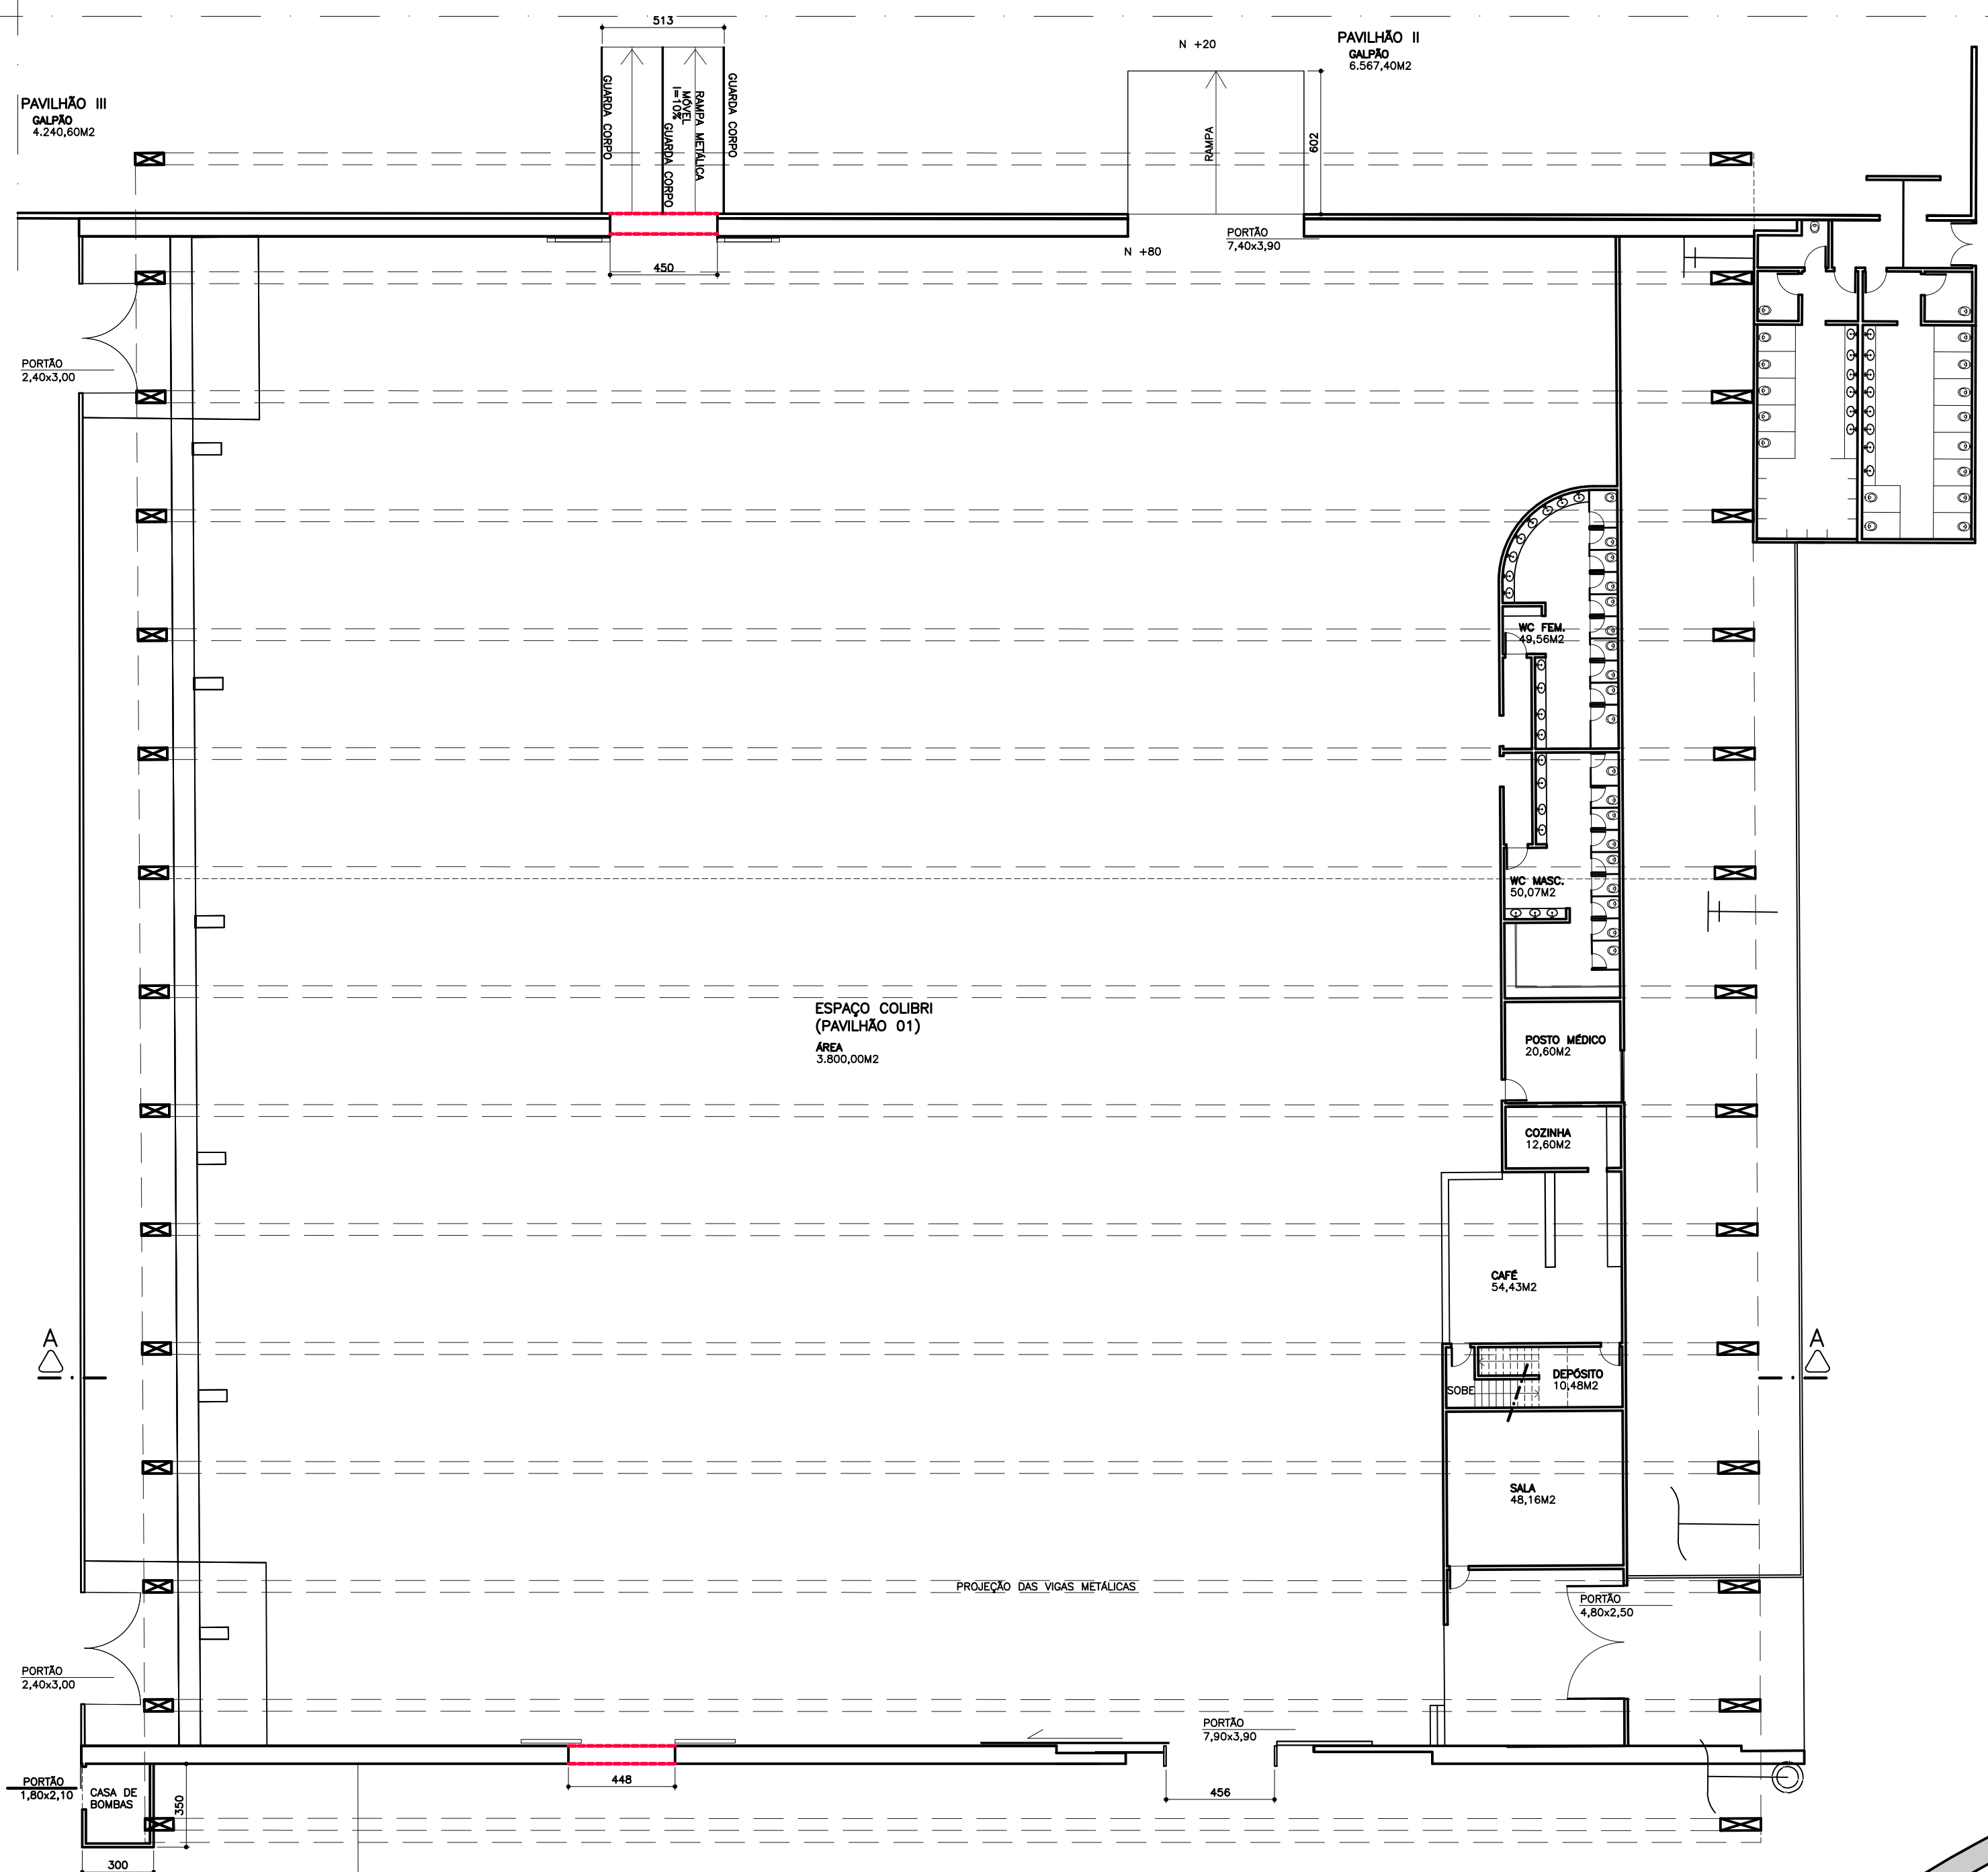


PLANTA DE ARTICULAÇÃO
ESC.:1/1000

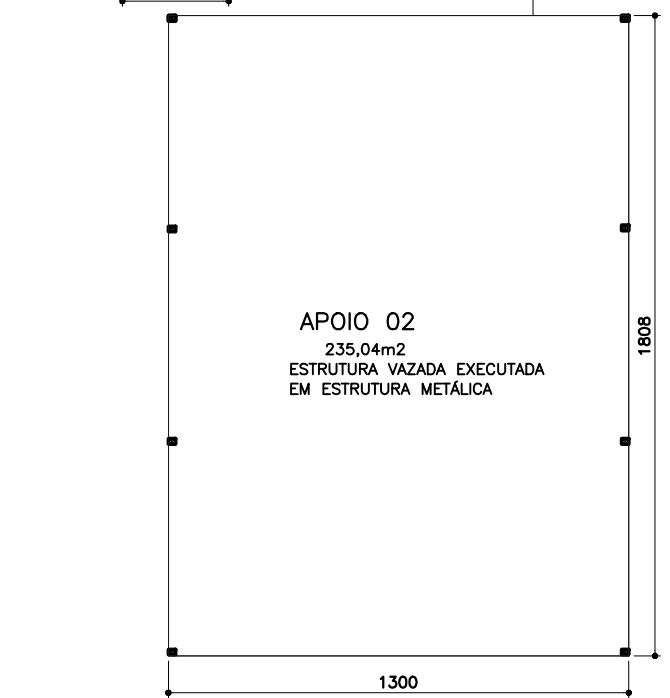


PLANTA BAIXA – ESPAÇO COLIBRI
ESC.:1/200

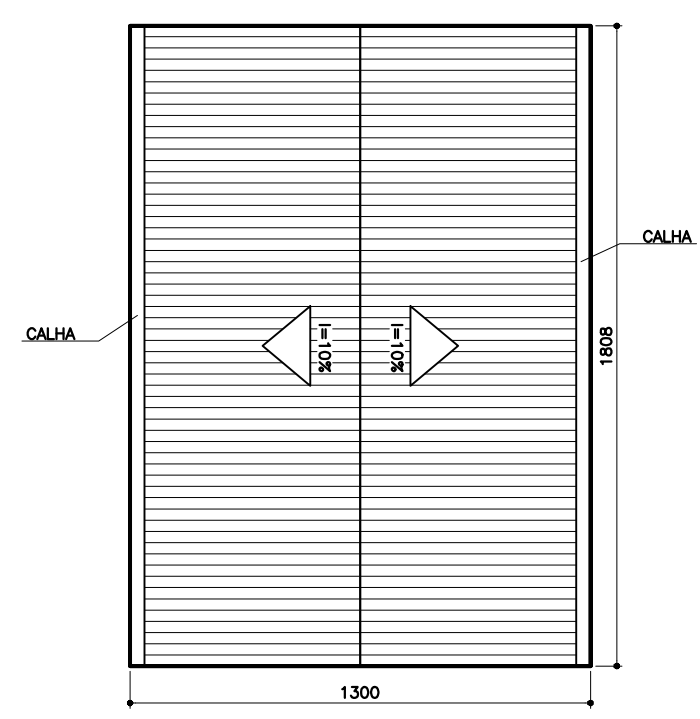

COBERTURA APOIO 02
ESC.:1/200

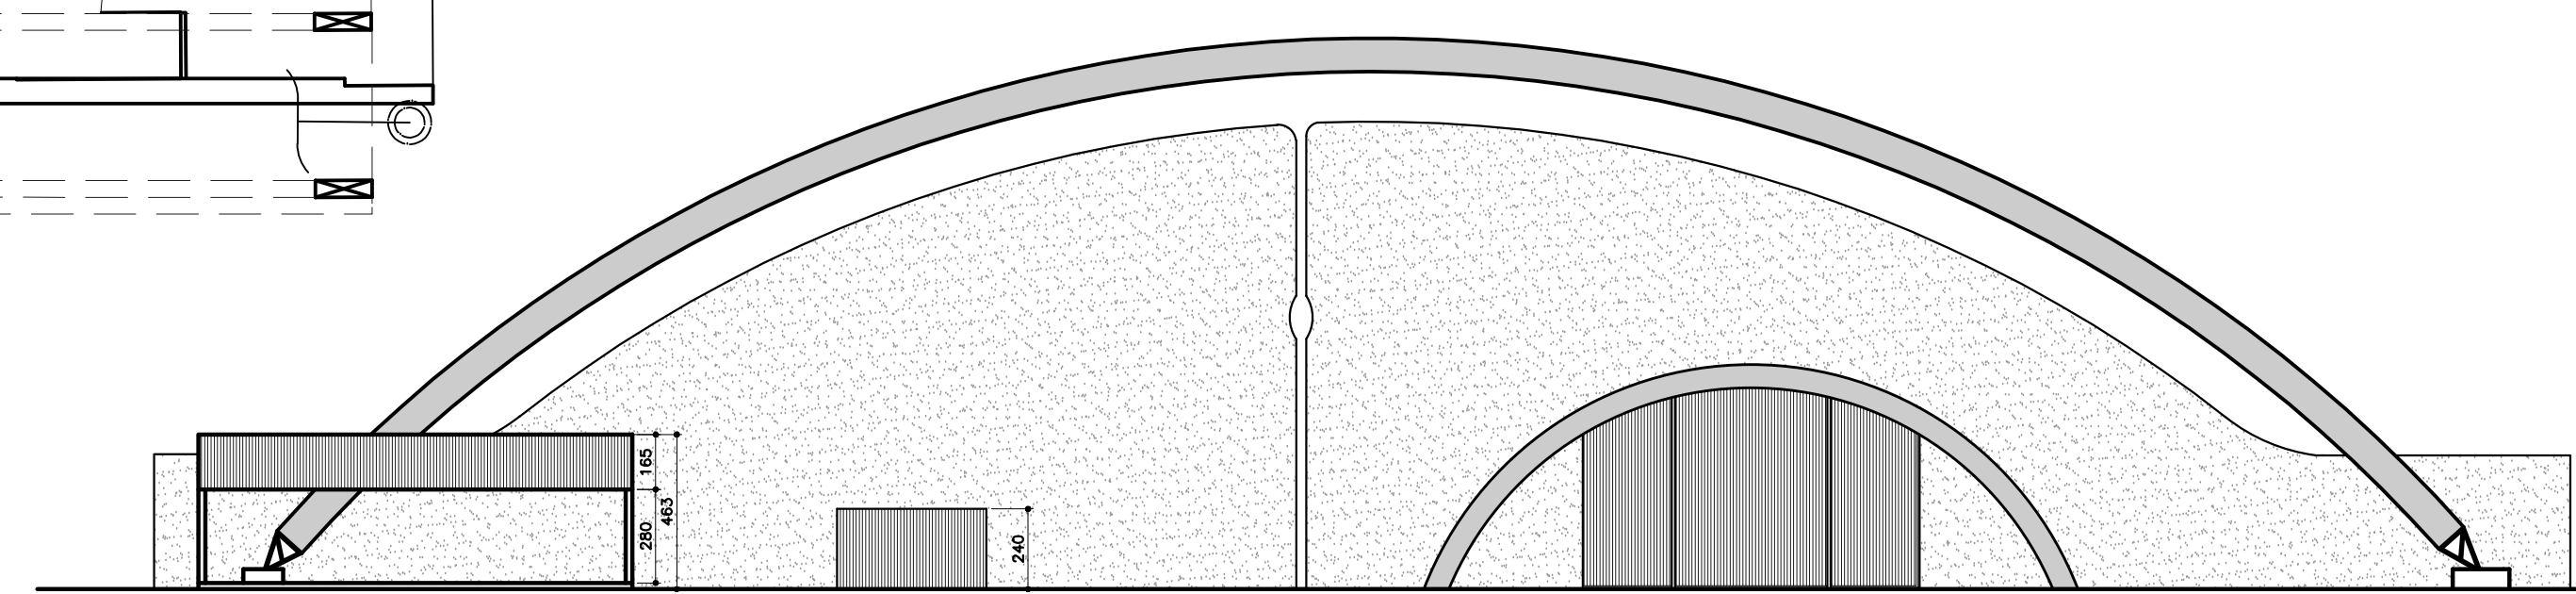

FACHADA – ESPAÇO COLIBRI
ESC.:1/200

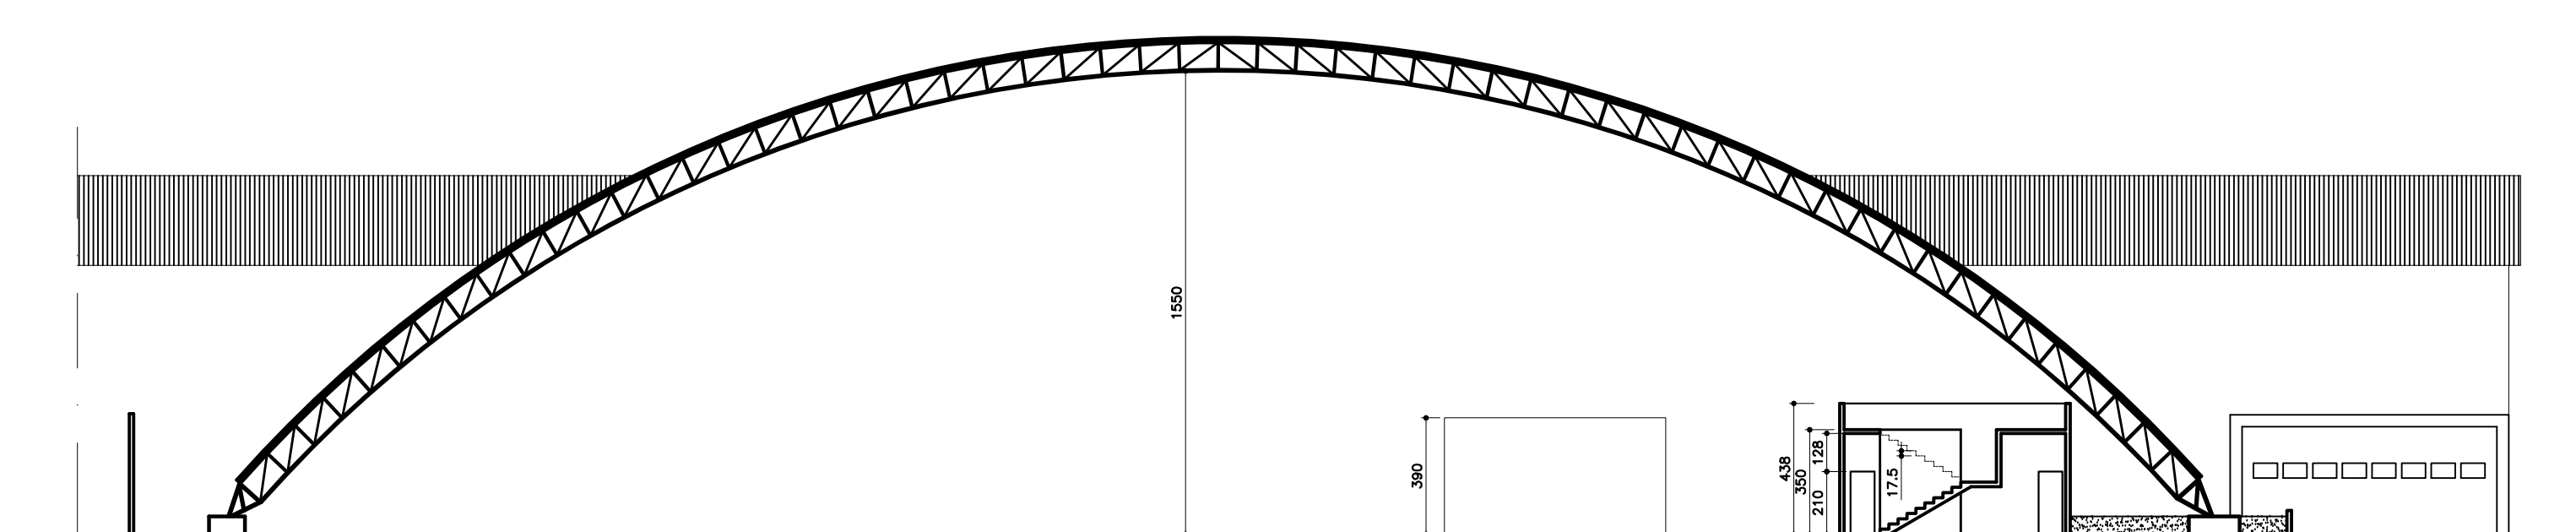

CORTE AA – ESPAÇO COLIBRI
ESC.:1/200



GOVERNO DO ESTADO
DO ESPÍRITO SANTO
SECRETARIA DE ESTADO DO TURISMO – SETUR

ARENA MULTIUSO

RODOVIA DO CONTORNO, BR 101, Km01 - CARAPINA - SERRA - ES

PROPRIETÁRIO

GOVERNO DO ESTADO DO ESPÍRITO SANTO
SECRETARIA DE ESTADO DO TURISMO
CNPJ:08.750.791/0001-89

AUTOR DO PROJETO:

Paulo Henrique Prúcoli Barboza
PAULO HENRIQUE PRÚCOLI BARBOZA
cau A48548-9

TÍTULO:

REVISÃO:

PROJETO DE REGULARIZAÇÃO
- ESPAÇO COLIBRI (PAV 01)

R01

DATA:

JANEIRO / 2021

ESCALA:


INDICADA

PRANCHAS:


04/17

DESENHO:




PAULO HENRIQUE PRÚCOLI BARBOZA - ILHA ARQUITETURA

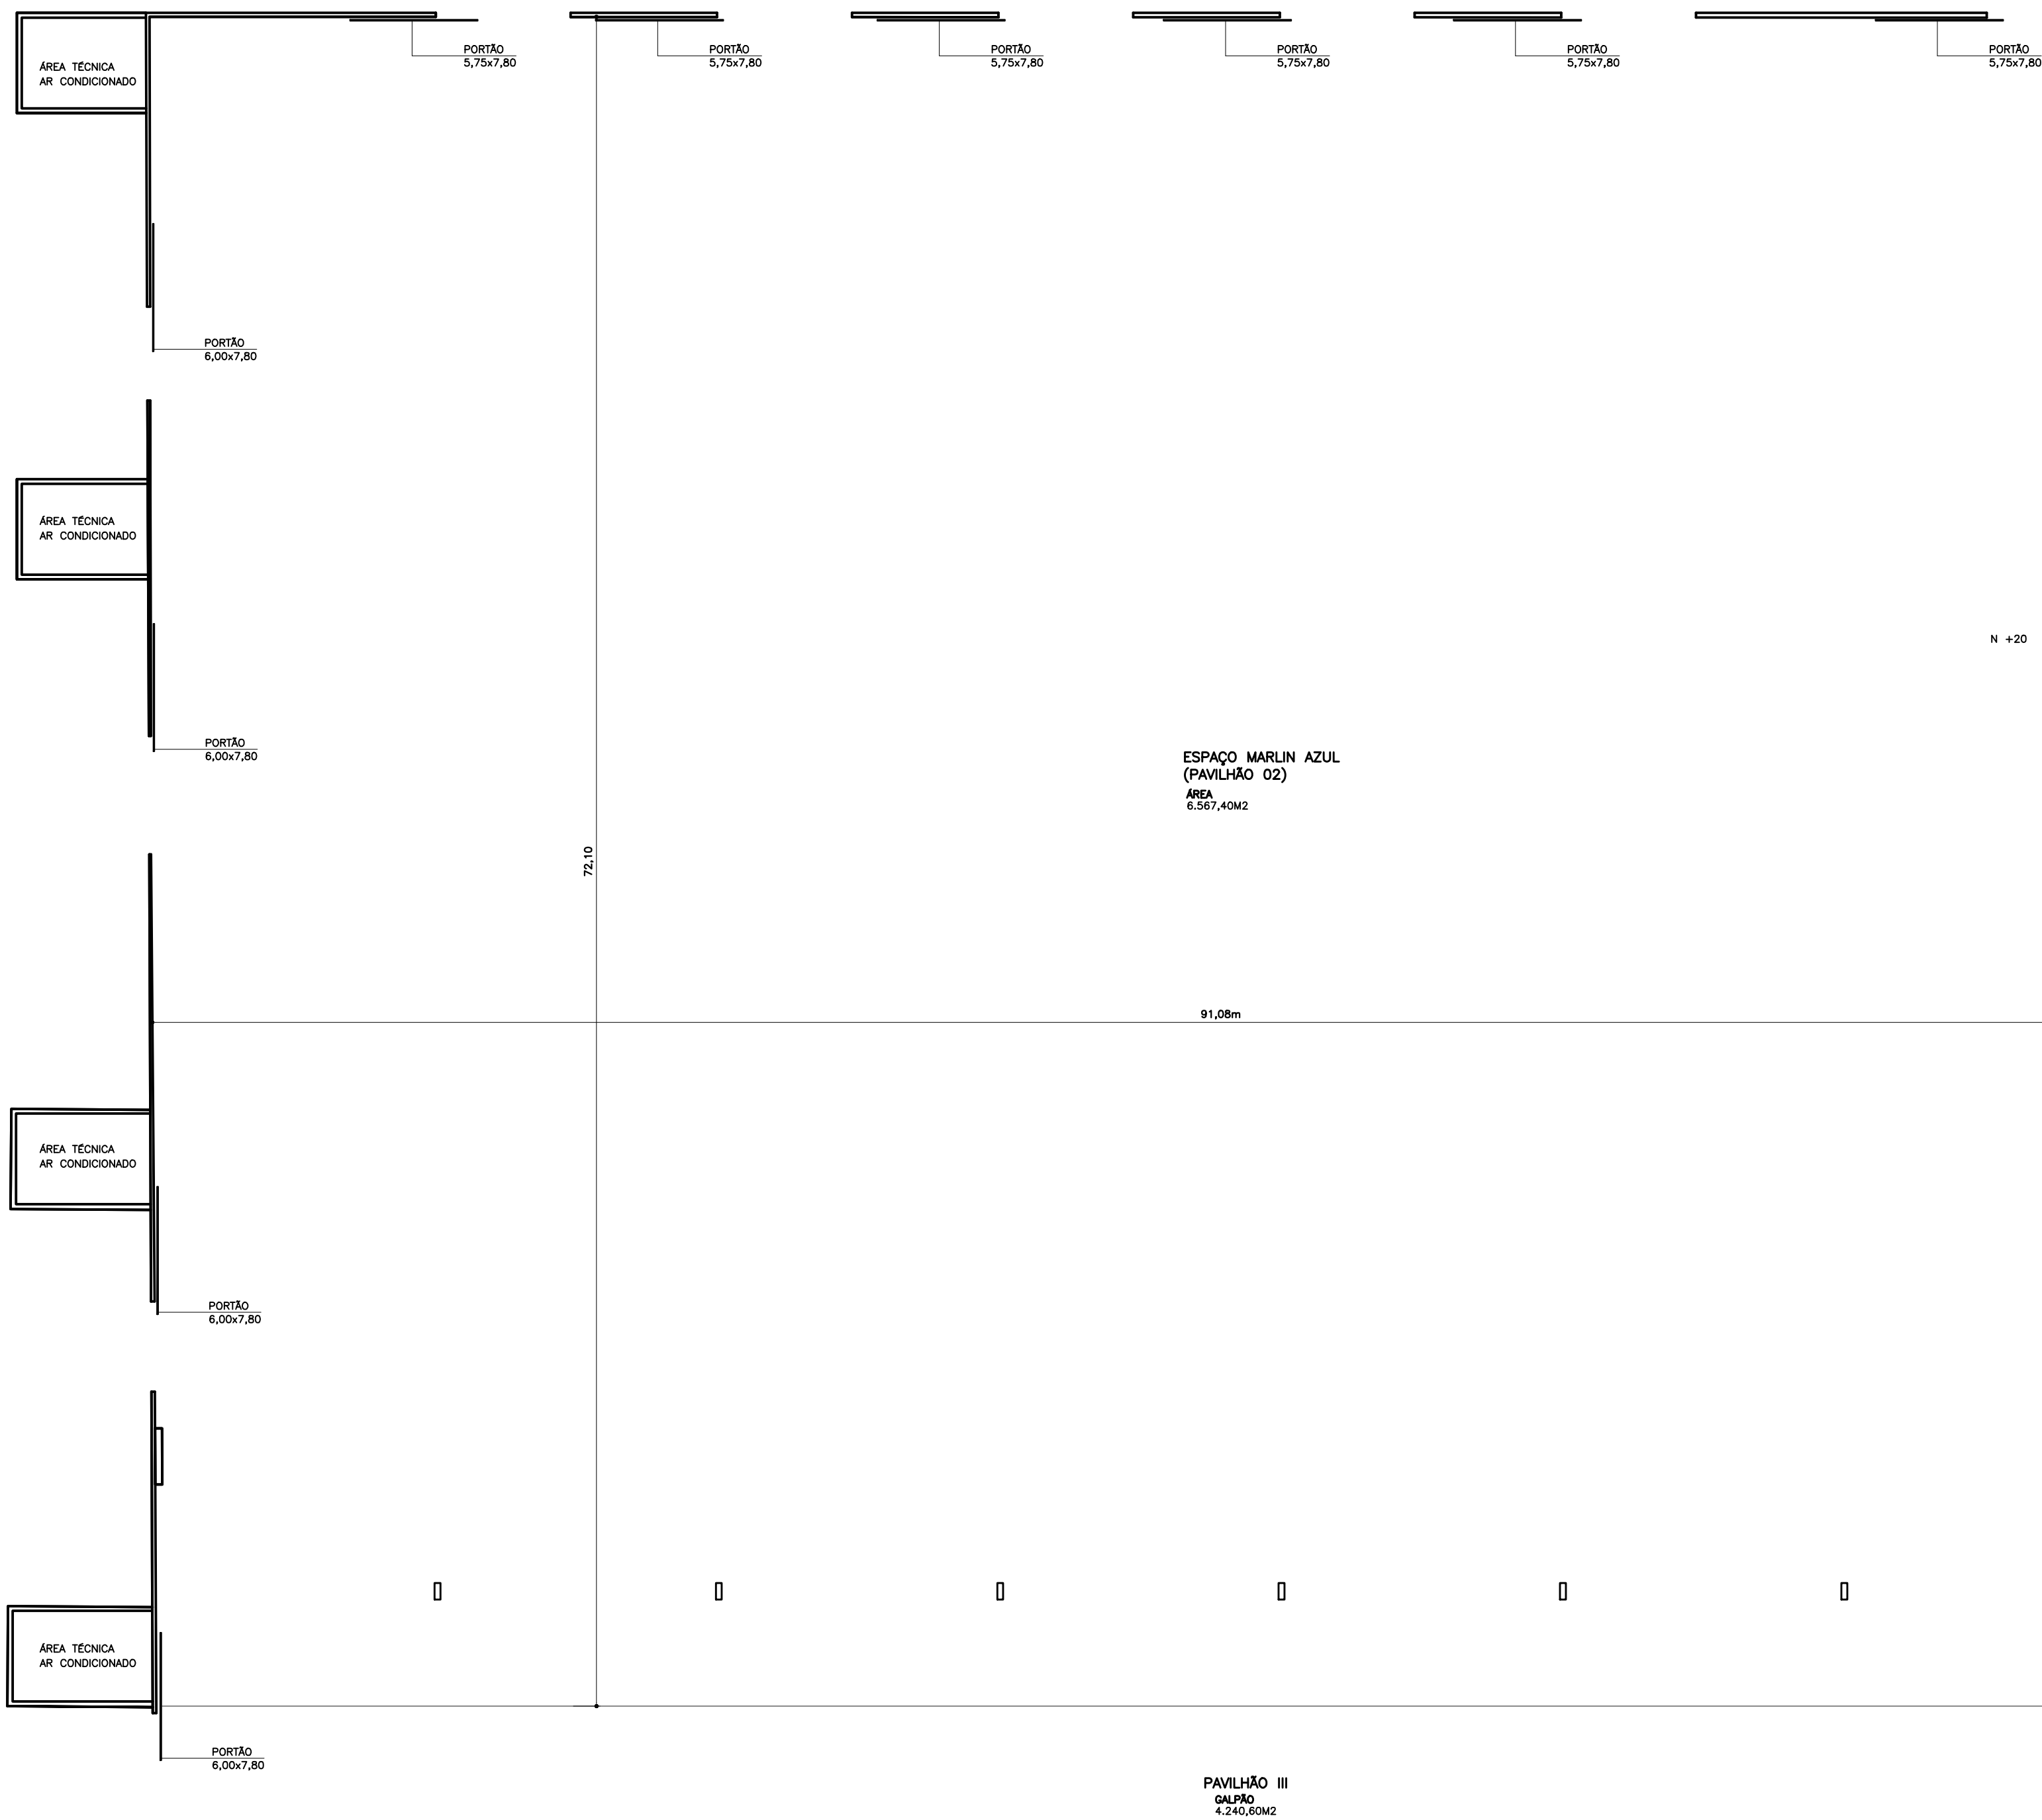

PLANTA BAIXA – ESPAÇO MARLIN AZUL
ESC.:1/200

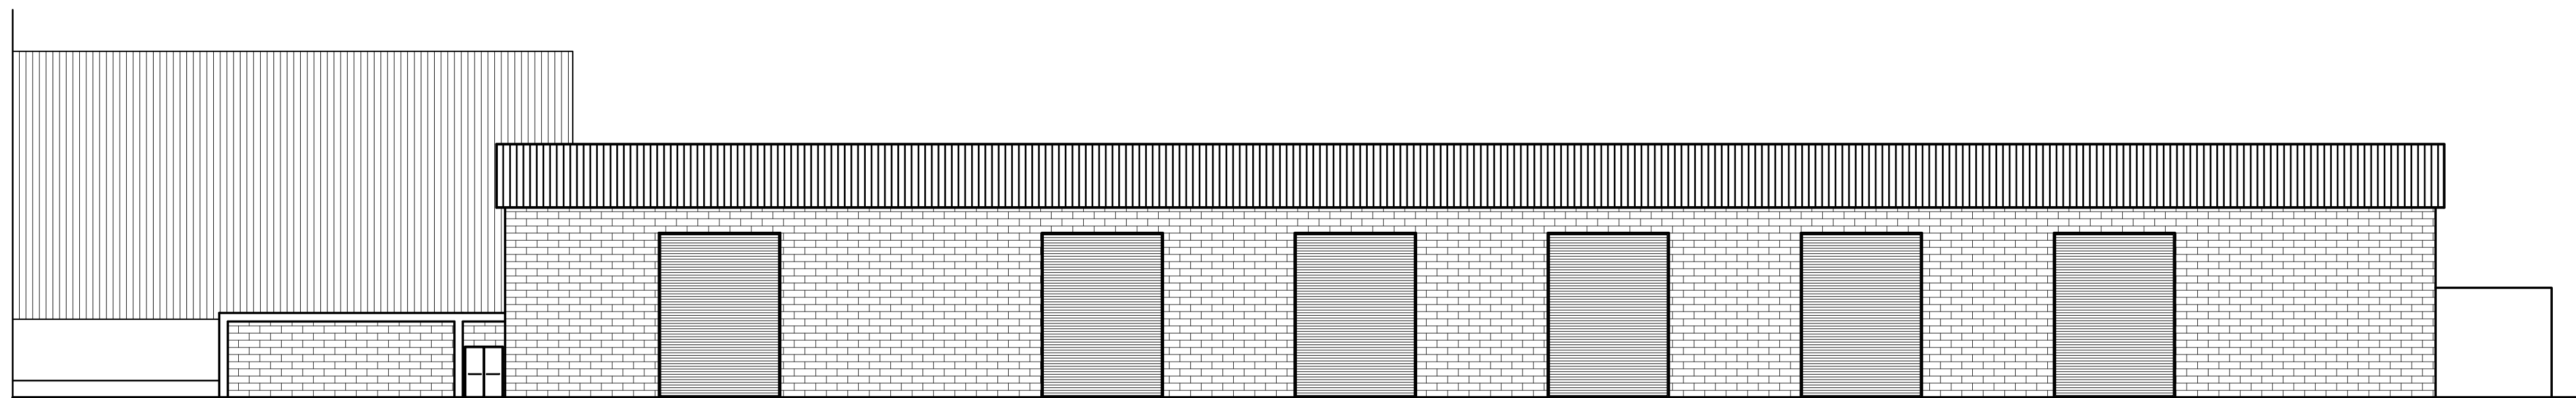

FACHADA – ESPAÇO MARLIN AZUL
ESC.:1/200

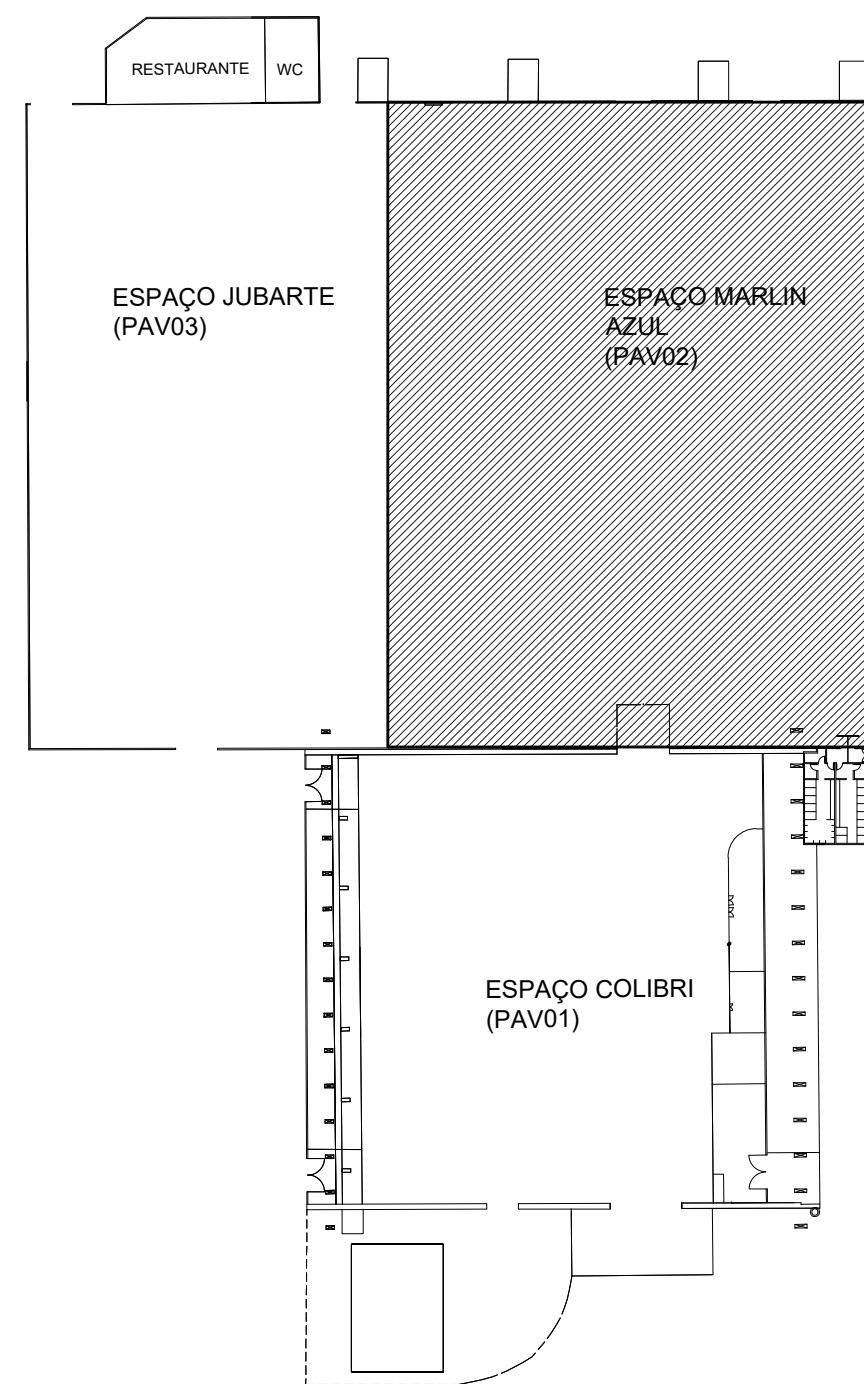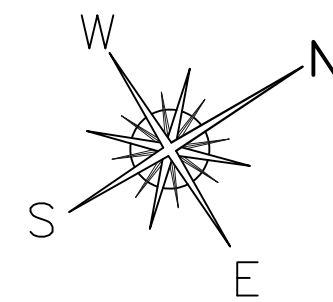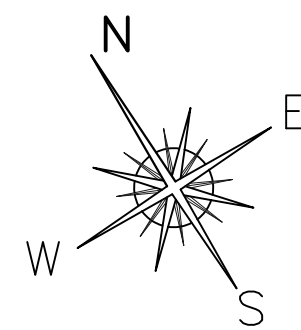

PLANTA DE ARTICULAÇÃO
ESC.:1/1000



GOVERNO DO ESTADO
DO ESPÍRITO SANTO
SECRETARIA DE ESTADO DO TURISMO – SETUR

ARENA MULTIUSO

RODOVIA DO CONTORNO, BR 101, Km01 - CARAPINA - SERRA - ES

PROPRIETÁRIO

GOVERNO DO ESTADO DO ESPÍRITO SANTO
SECRETARIA DE ESTADO DO TURISMO
CNPJ:08.750.791/0001-89



AUTOR DO PROJETO:

Paulo Henrique Prúcoli Barboza
PAULO HENRIQUE PRÚCOLI BARBOZA
cau A48548-9

TÍTULO: PROJETO DE REGULARIZAÇÃO - ESPAÇO MARLIN AZUL (PAV 02) REVISÃO: R01


DATA: JANEIRO / 2021 ESCALA: INDICADA PRANCHAS: 05/17

DESENHO: PAULO HENRIQUE PRÚCOLI BARBOZA - ILHA ARQUITETURA

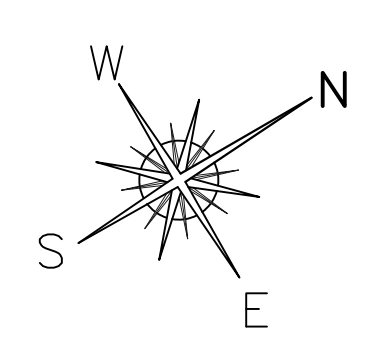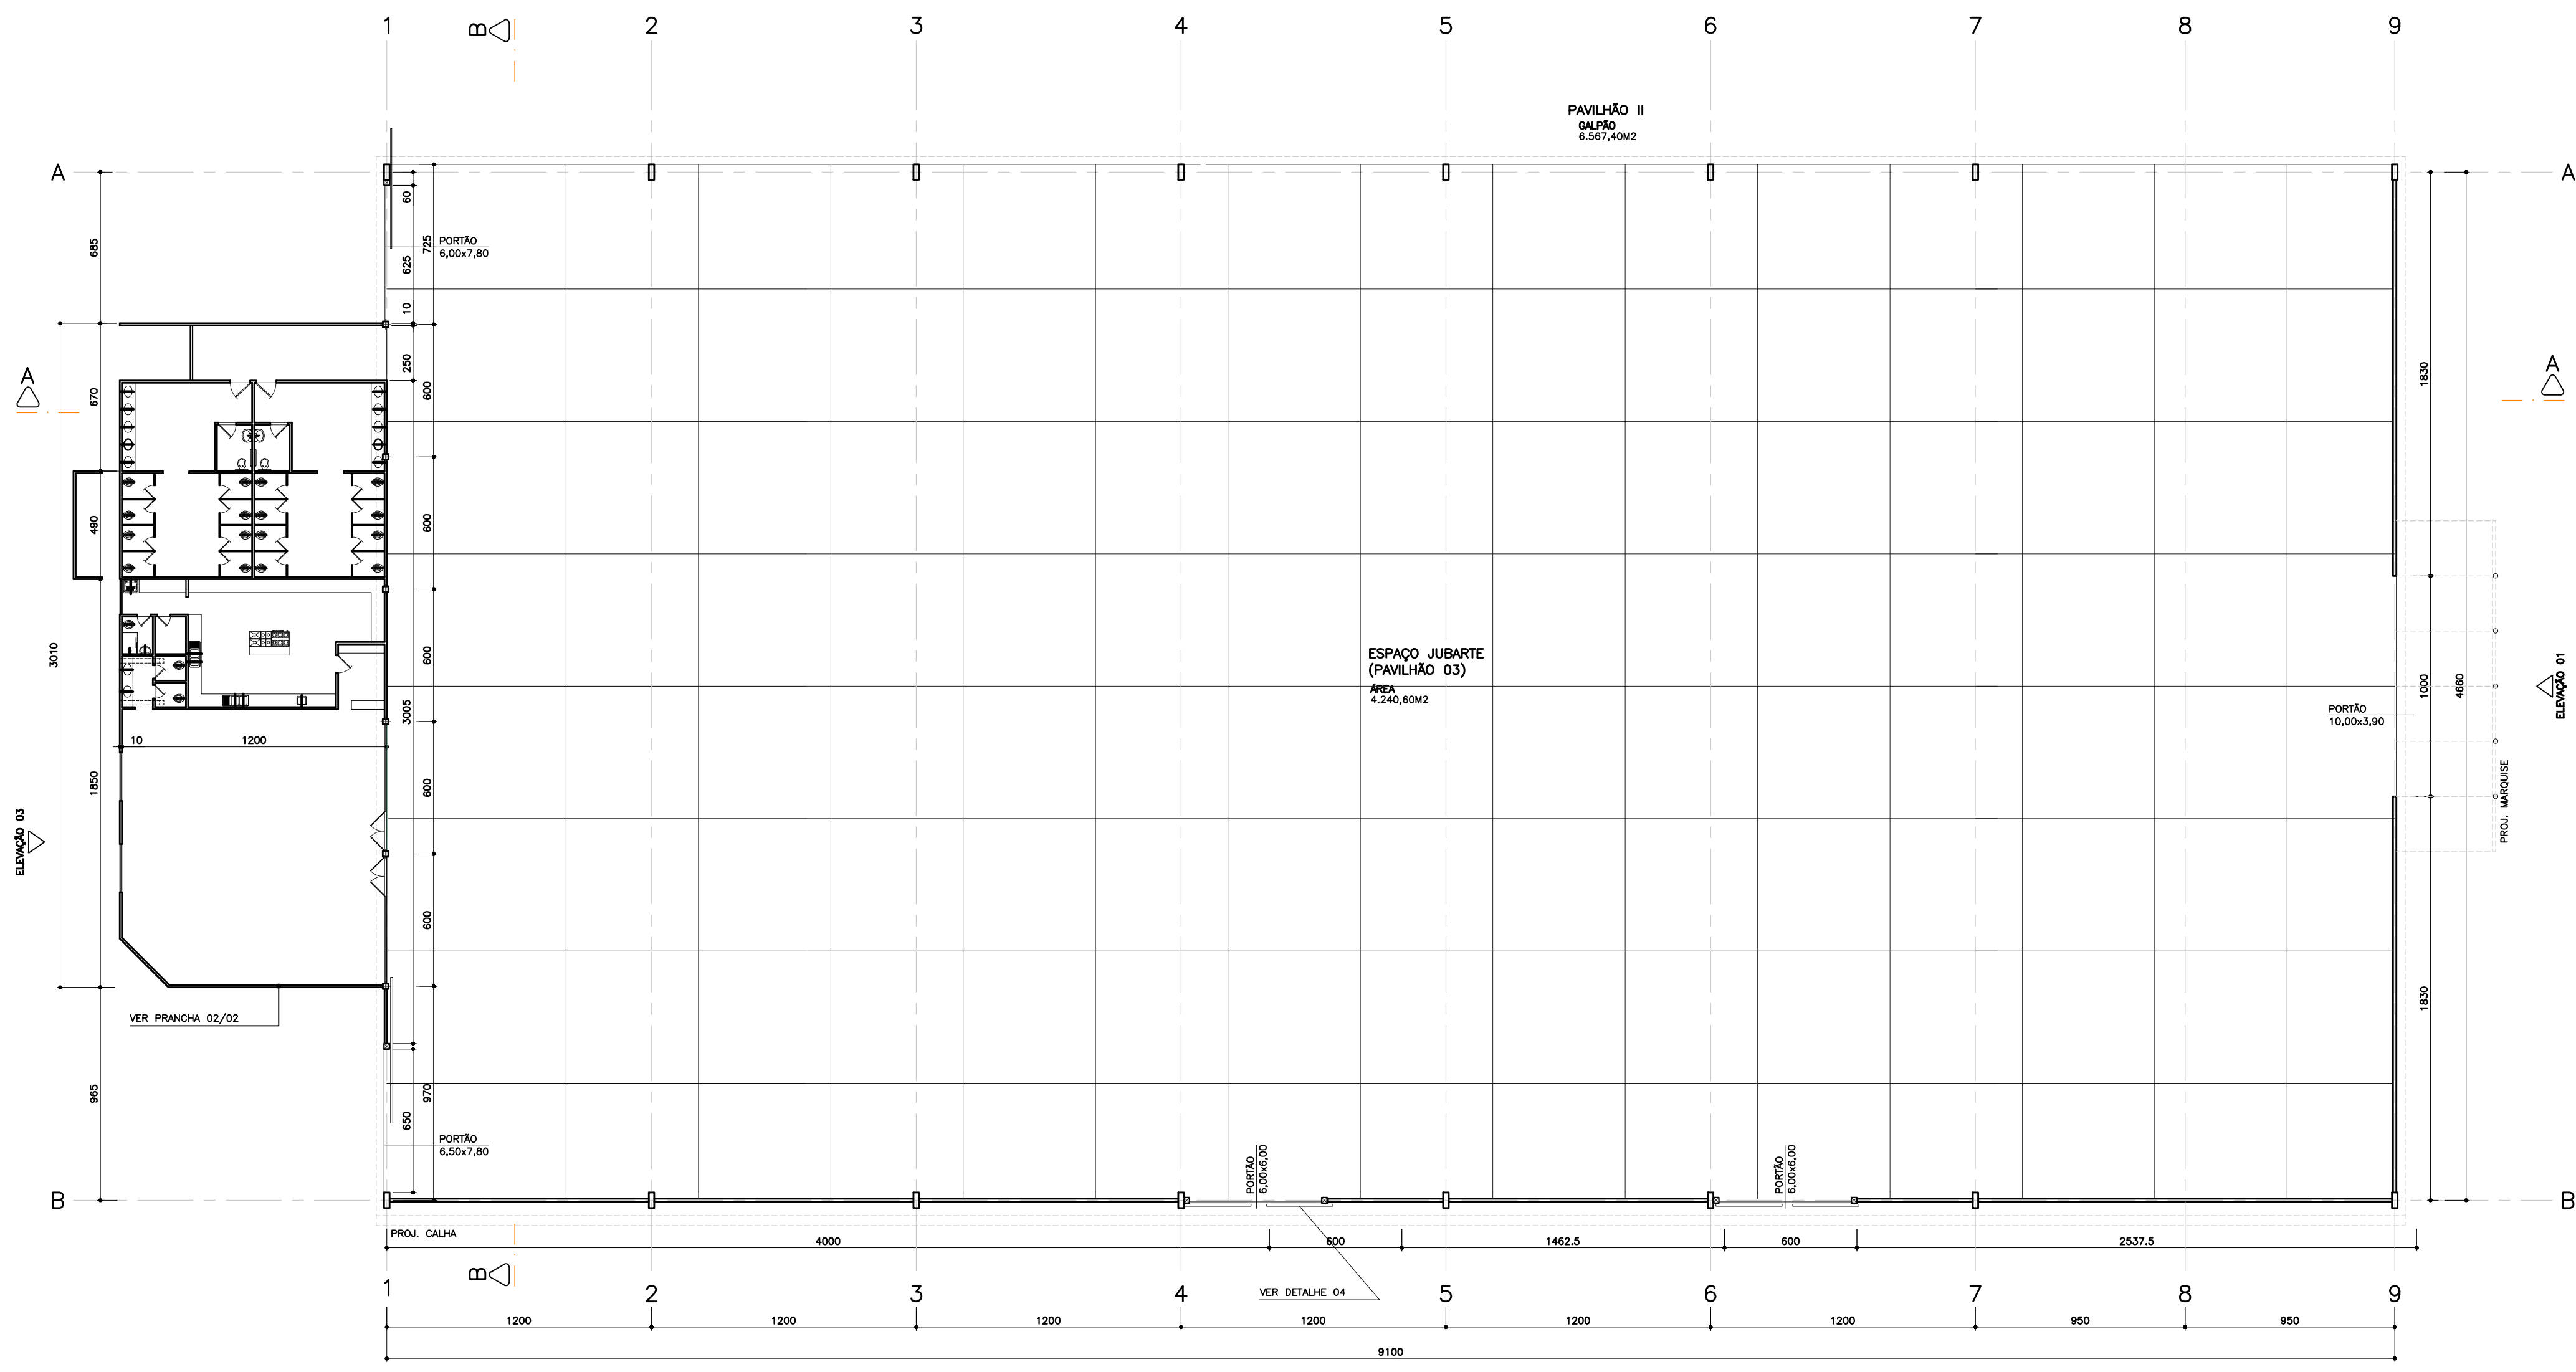


ESQUADRIAS		
PORTAS		
P1	- 0,70 x 2,10	= 16
P1A	- 0,70 x 2,10	= 04 (VENEZIANA)
P2	- 0,90 x 2,40	= 03
P2A	- 0,90 x 2,40	= 01 (CORRER)
JANELAS		
J1	- 1,50 x 1,20	= 01 (JUNTO AO TETO)
CONJUNTOS		
C1	- (2,80+5,40+2,80) x 3,00	= 01
QUADRO DE ÁREAS		
ÁREA GALPÃO		4.240,60M2
ÁREA RESTAURANTE		397,50M2
ÁREA TOTAL DE CONSTRUÇÃO		4.638,10M2



PLANTA BAIXA – ESPAÇO JUBARTE
ESC.:1/200

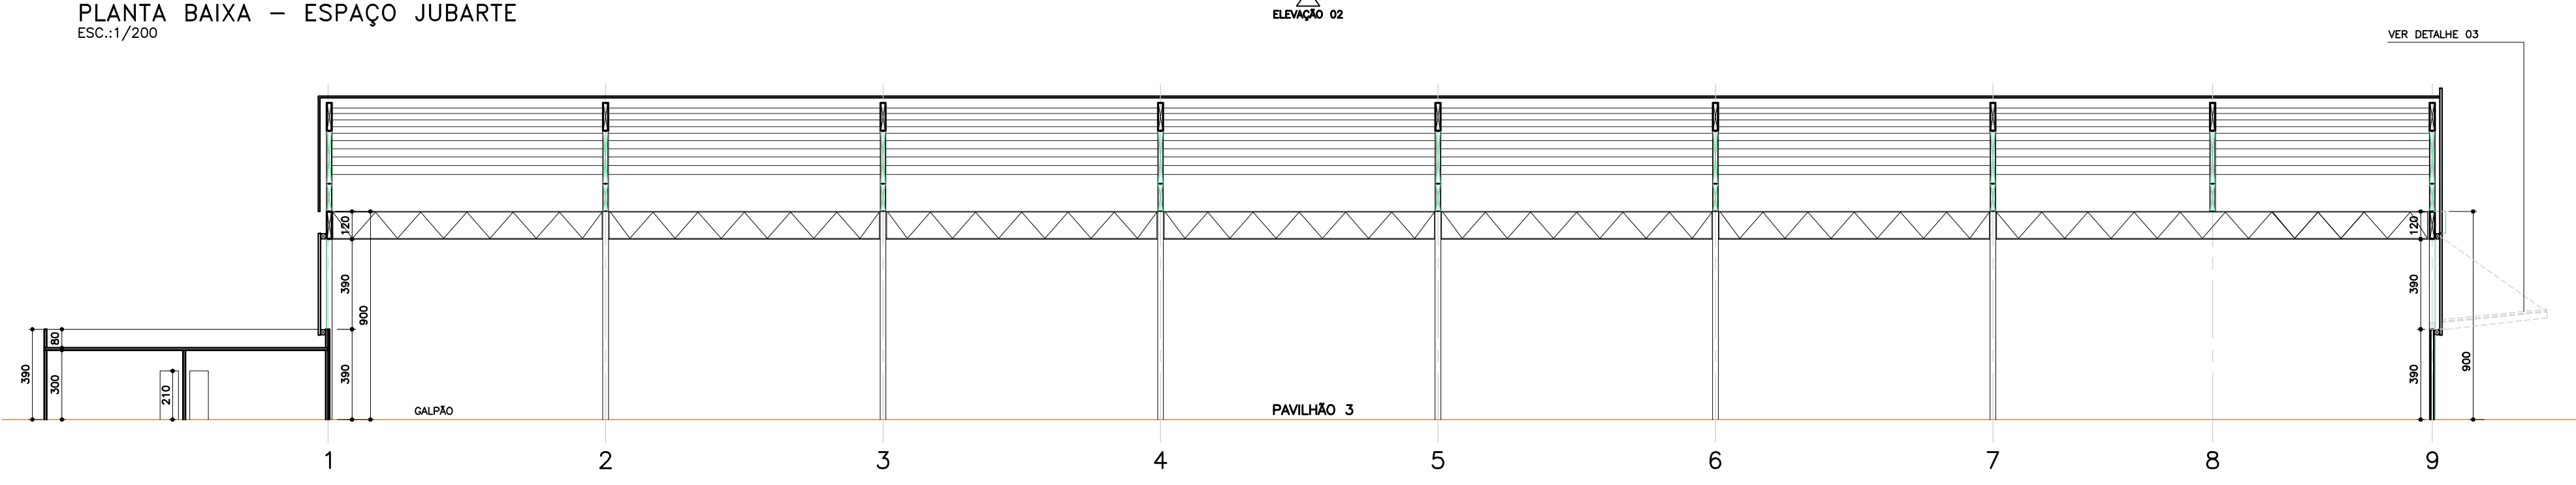

CORTE AA – ESPAÇO JUBARTE
ESC.:1/200

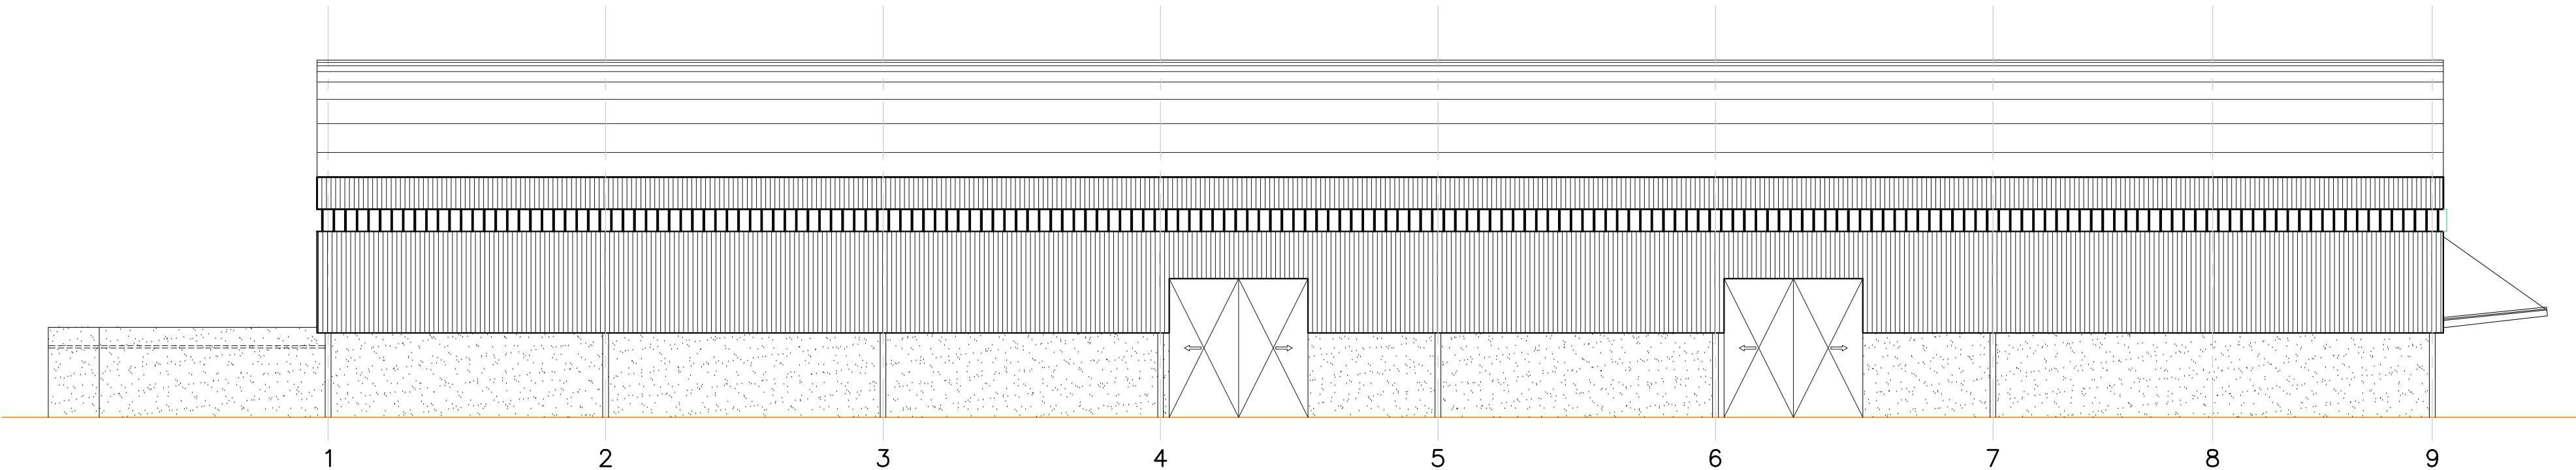

ELEVÇÃO 02 – ESPAÇO JUBARTE
ESC.:1/200

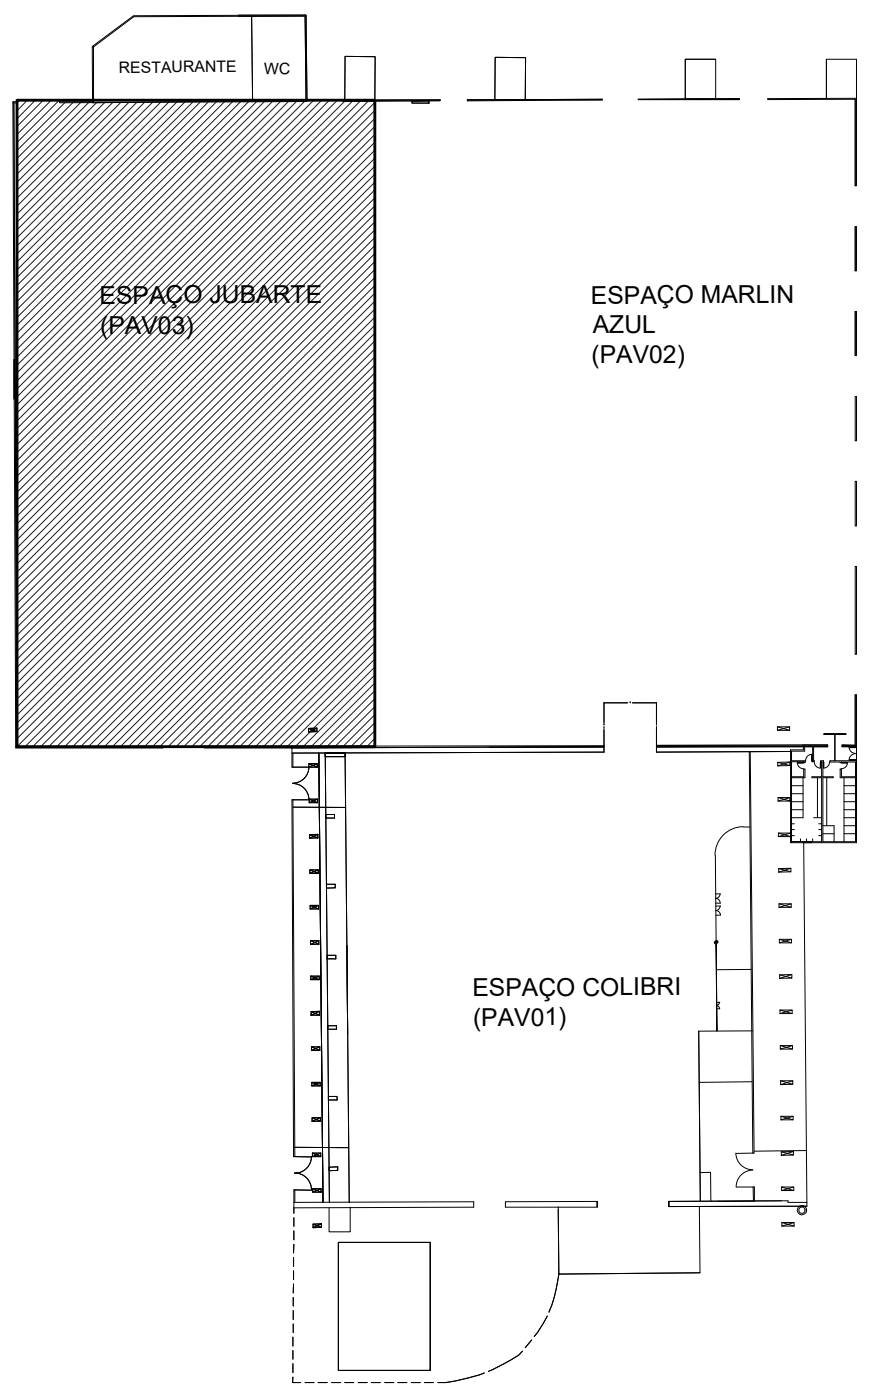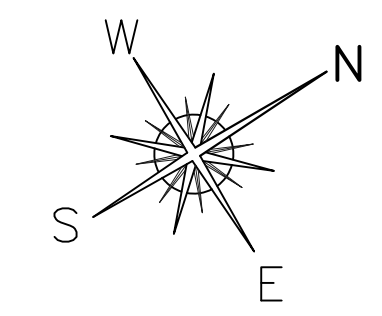

PLANTA DE ARTICULAÇÃO
ESC.:1/1000



GOVERNO DO ESTADO
DO ESPÍRITO SANTO
SECRETARIA DE ESTADO DO TURISMO – SETUR

ARENA MULTIUSO

RODOVIA DO CONTORNO, BR 101, Km01 - CARAPINA - SERRA - ES

PROPRIETÁRIO

GOVERNO DO ESTADO DO ESPÍRITO SANTO
SECRETARIA DE ESTADO DO TURISMO
CNPJ:08.750.791/0001-89

AUTOR DO PROJETO

Paulo Henrique Prúcoli Barboza
PAULO HENRIQUE PRÚCOLI BARBOZA
cau A48548-9

TÍTULO

PROJETO DE REGULARIZAÇÃO
- ESPAÇO JUBARTE (PAV 03)
- PLANTA BAIXA

REVISÃO

R01

DATA

JANEIRO / 2021

ESCALA


INDICADA

PRANCHA


06/17

DESENHO


PAULO HENRIQUE PRÚCOLI BARBOZA - ILHA ARQUITETURA

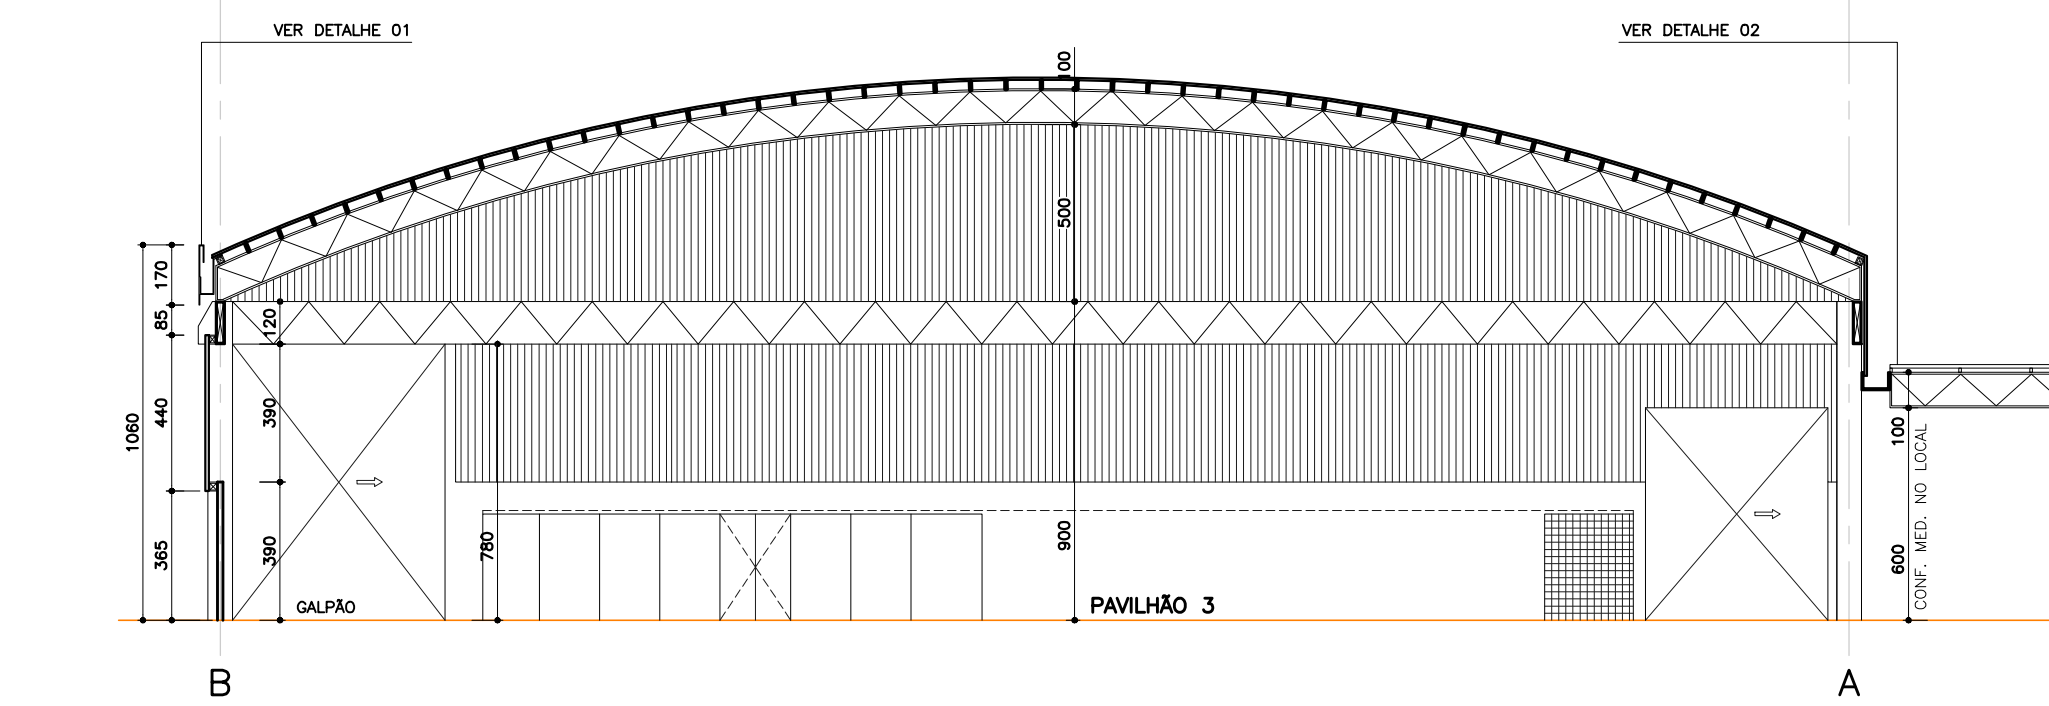


CORTE BB – ESPAÇO JUBARTE
ESC.:1/200

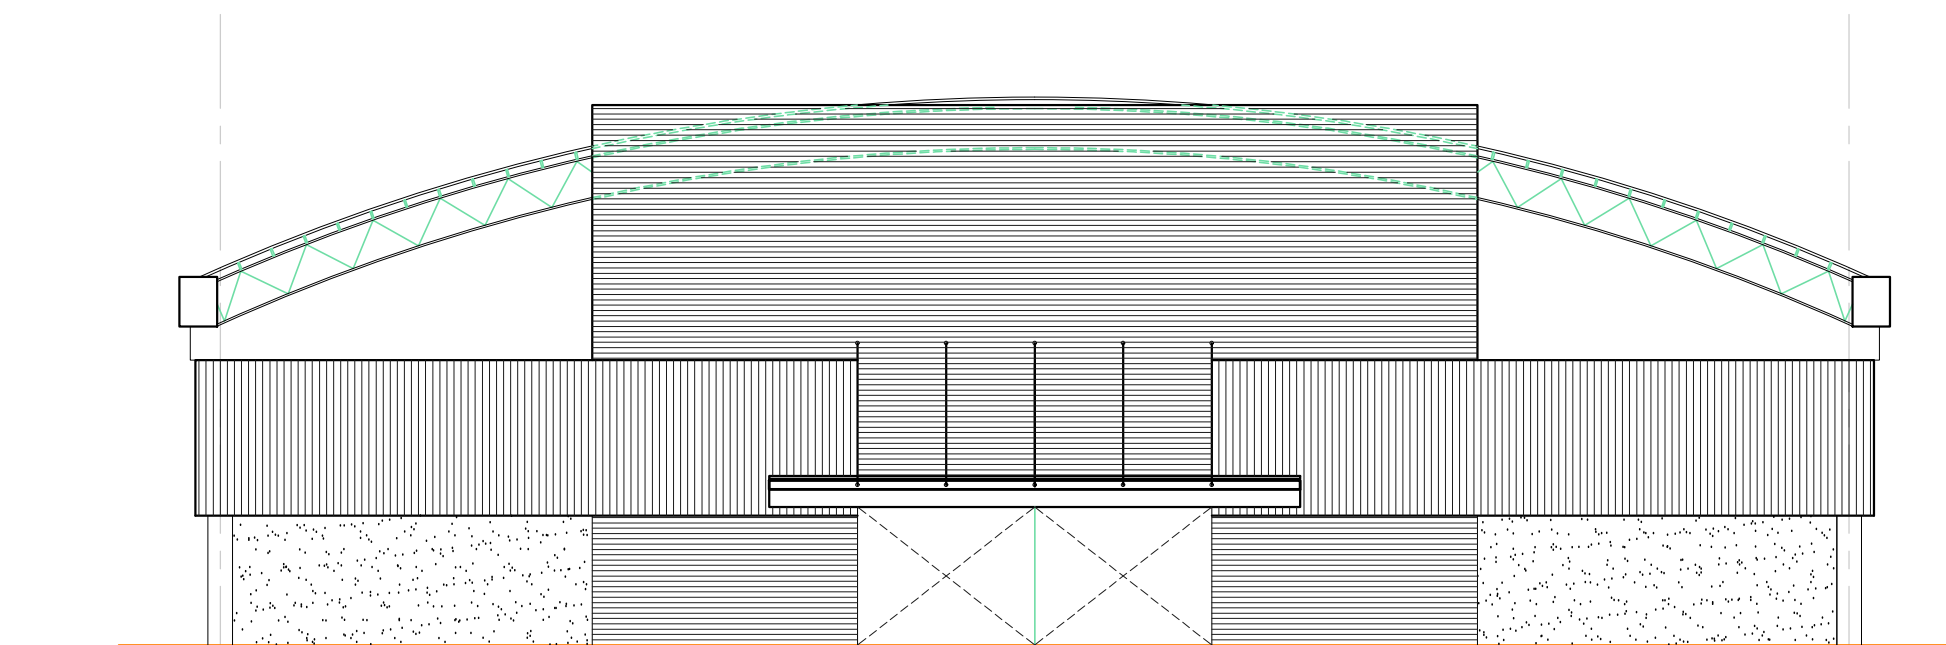


ELEVÇÃO 01 – ESPAÇO JUBARTE
ESC.:1/200

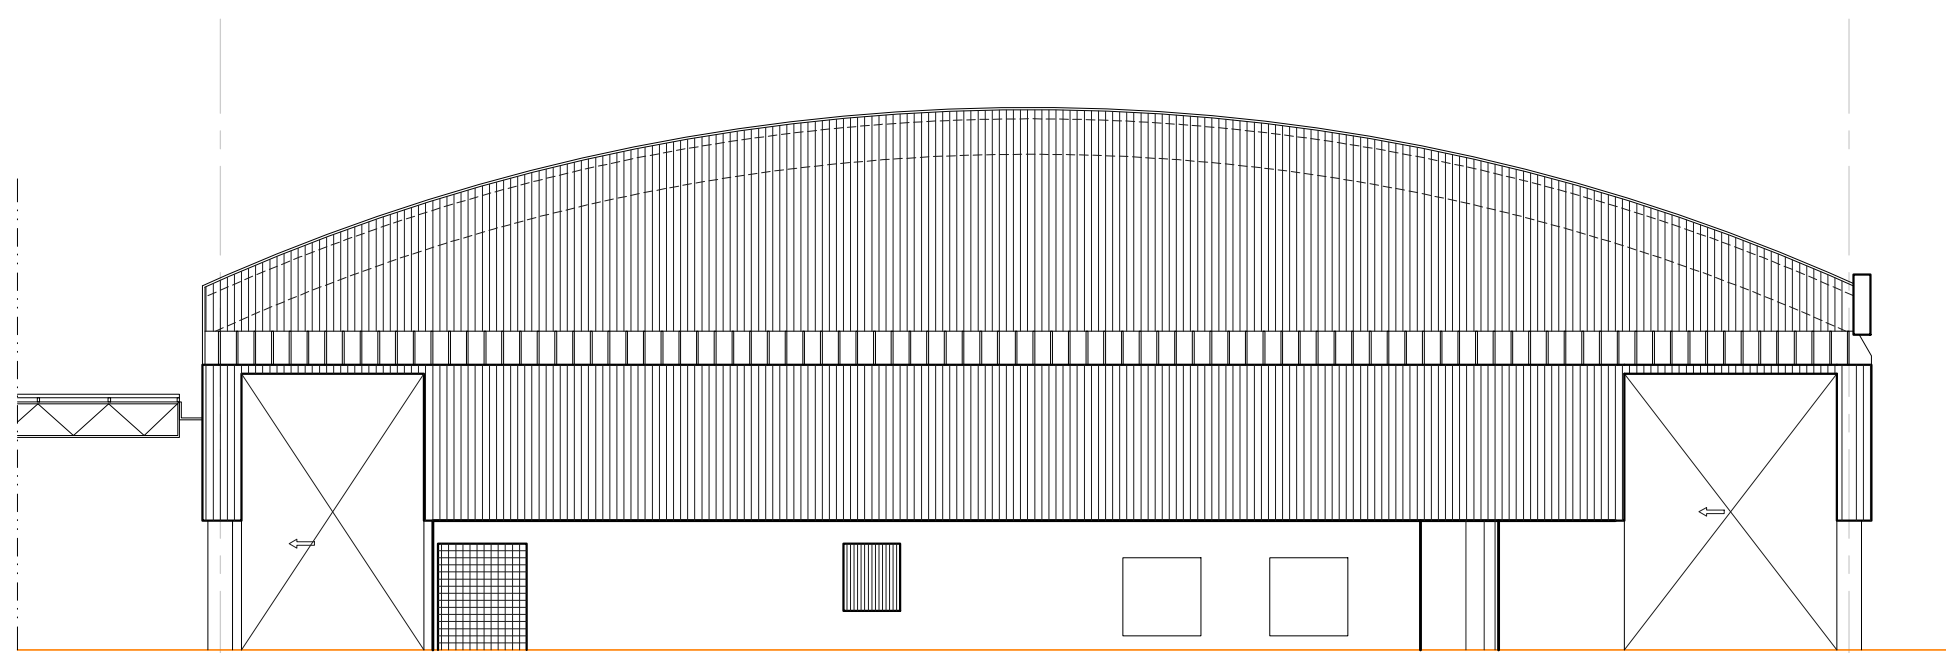


ELEVÇÃO 03 – ESPAÇO JUBARTE
ESC.:1/200

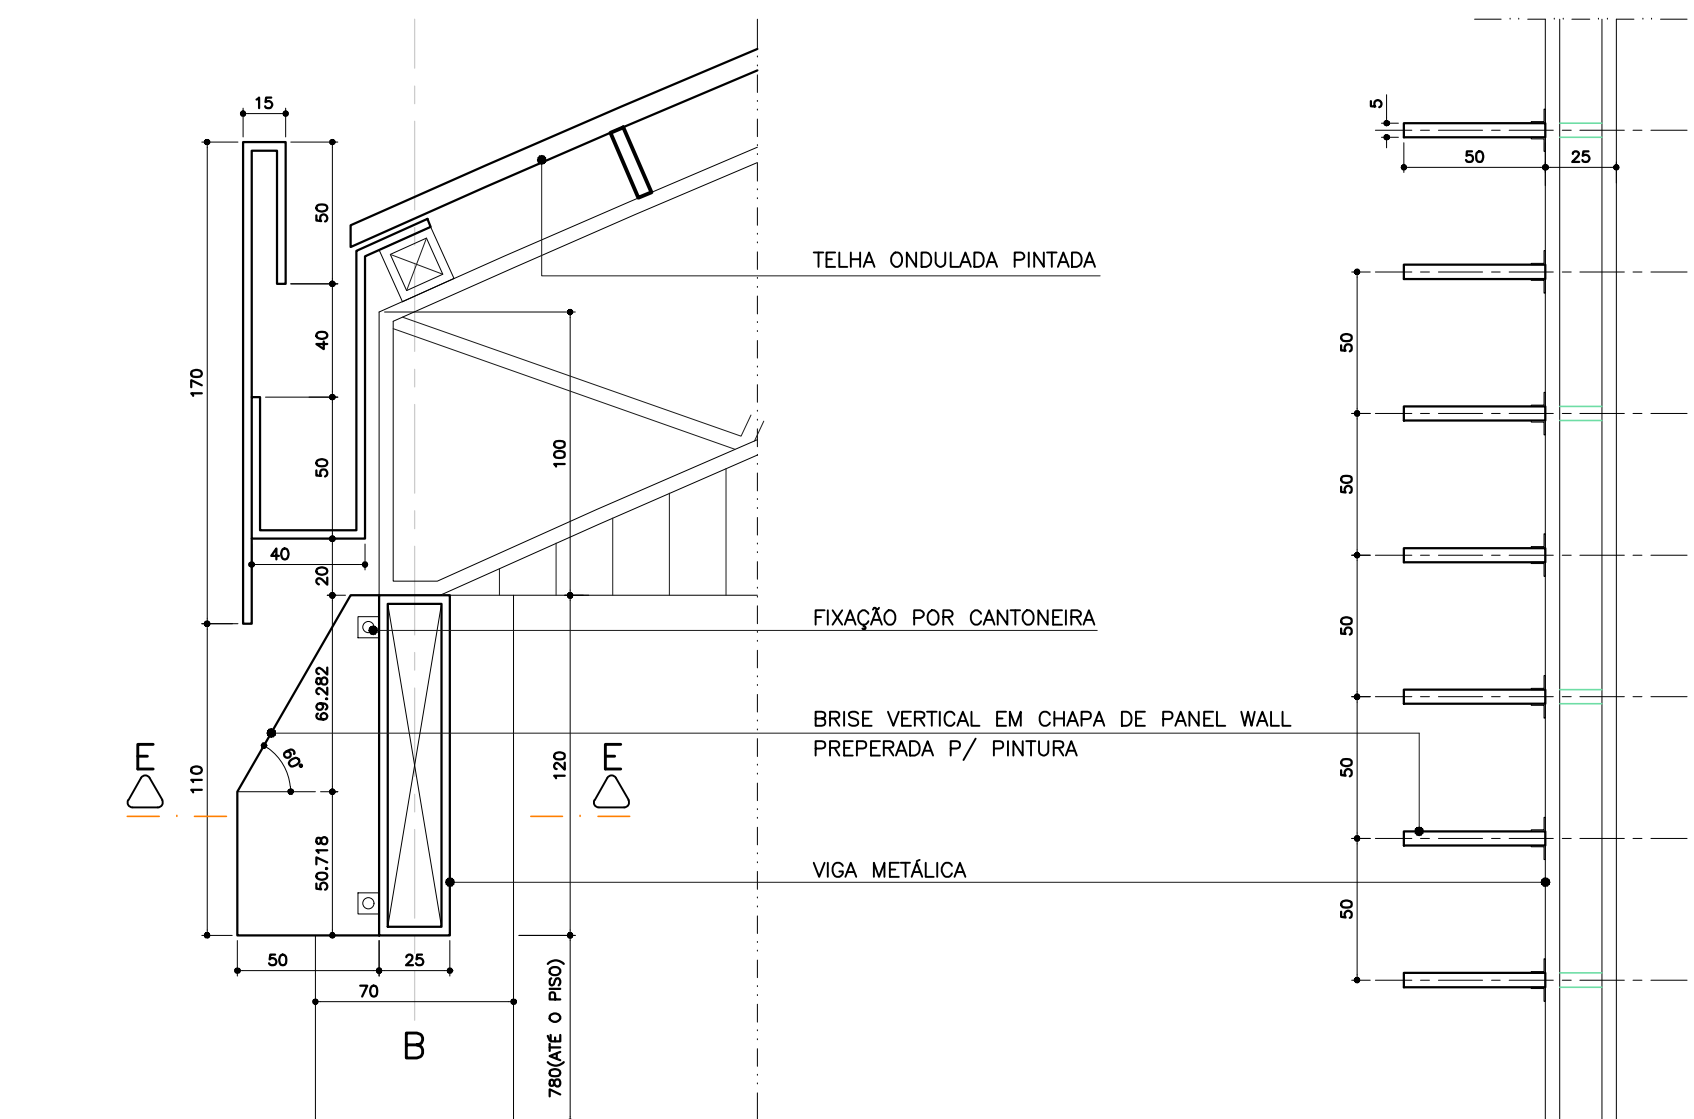


DETALHE 01 – ESPAÇO JUBARTE
ESC.:1/25

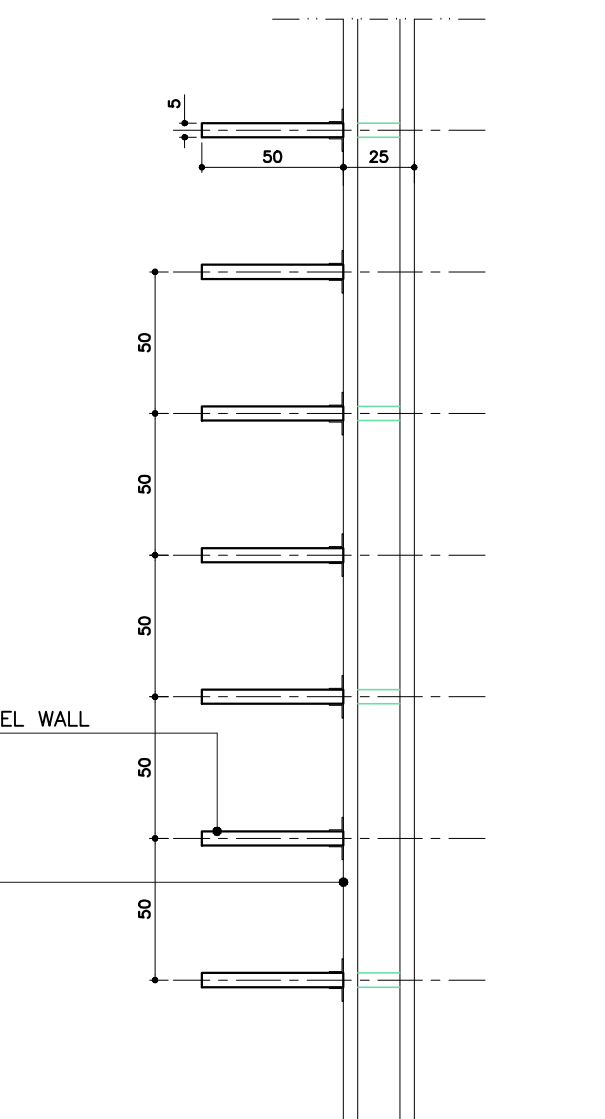


CORTE EE – ESPAÇO JUBARTE
ESC.:1/25

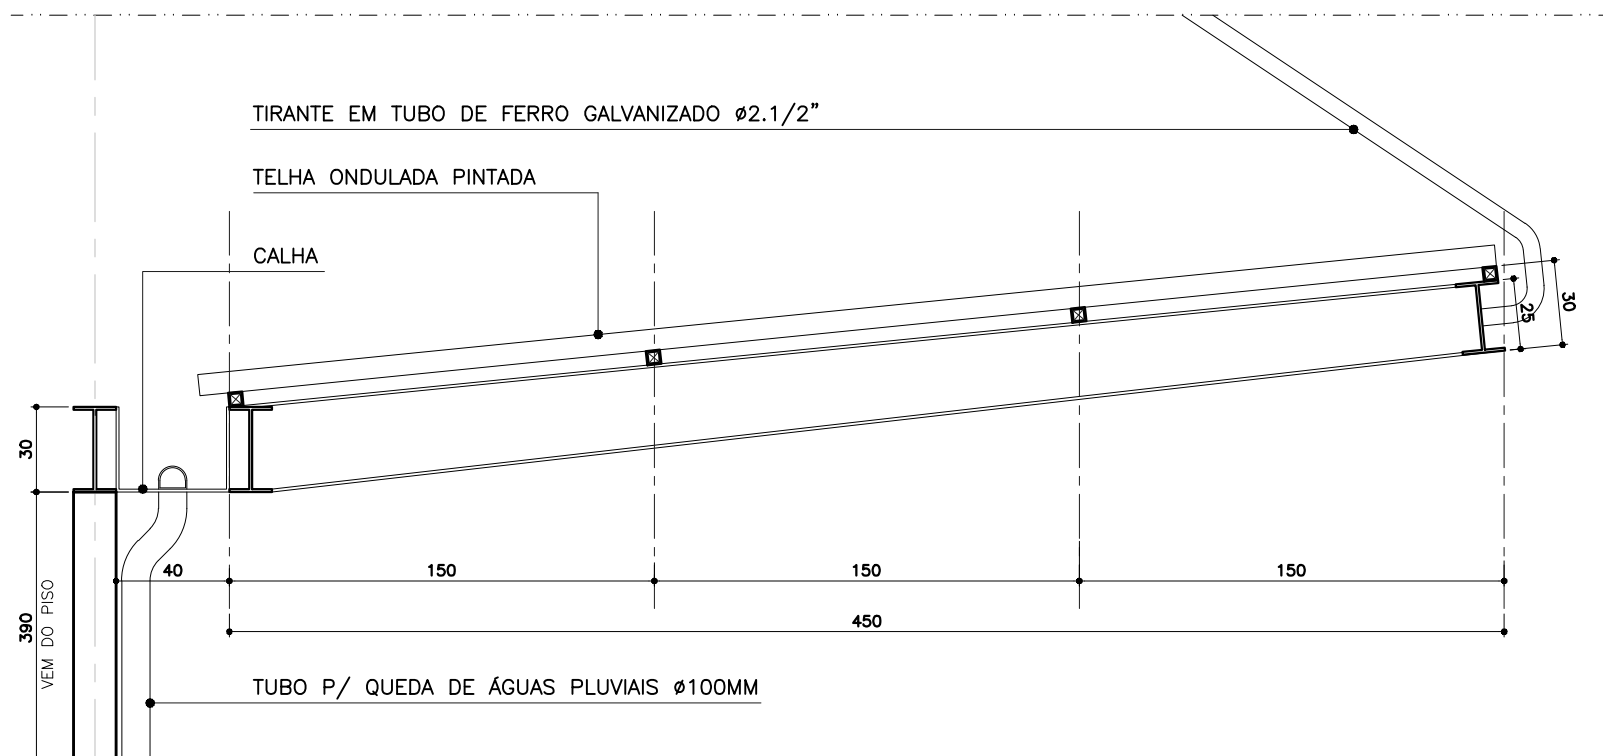


DETALHE 03
ESC.:1/25

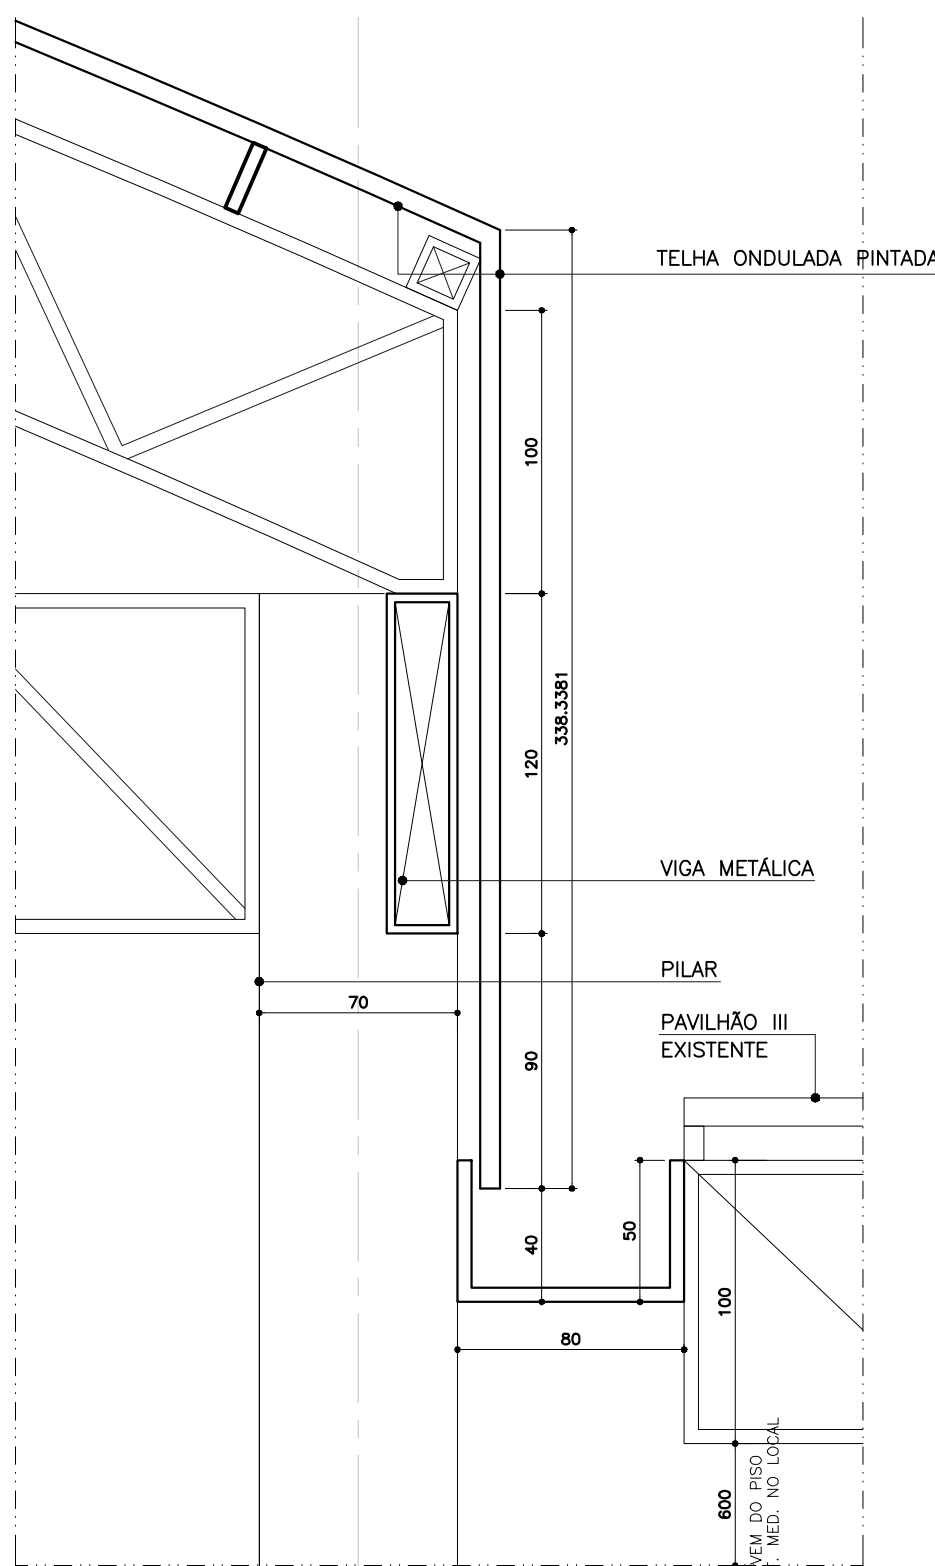

DETALHE 02
ESC.:1/25

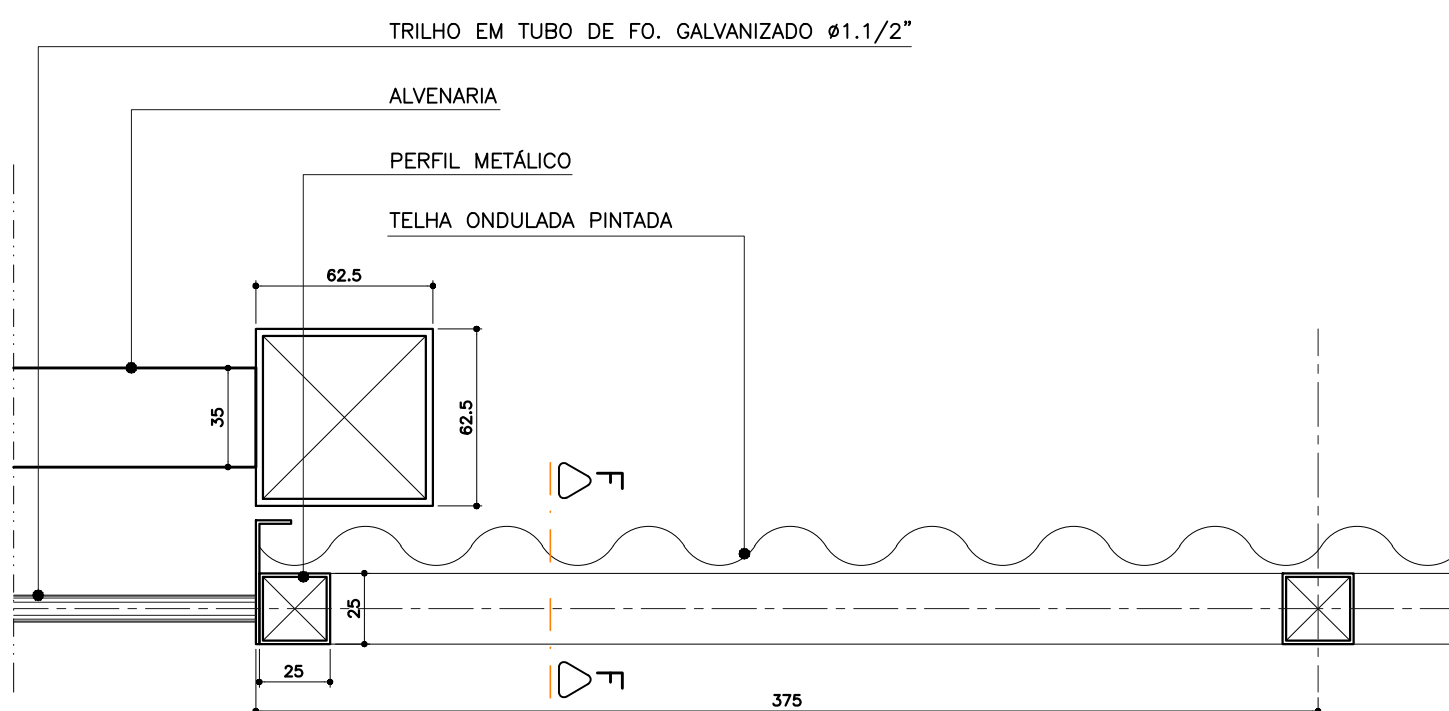

DETALHE 04
ESC.:1/10

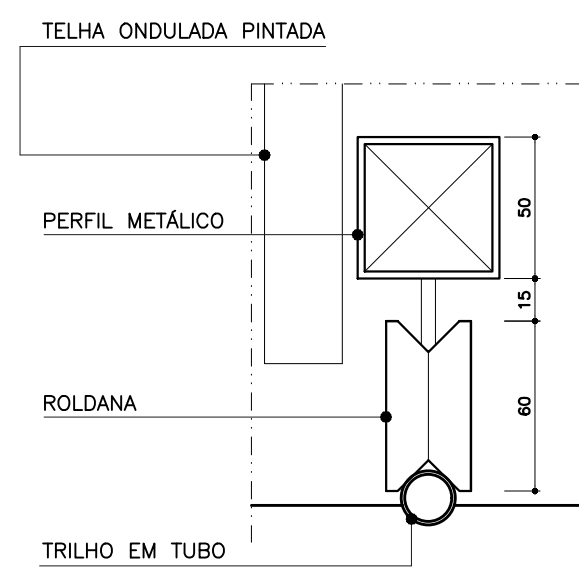

CORTE EE
ESC.:1/5

ESQUADRIAS

PORTAS

P1	–	0,70 x 2,10	=	16
P1A	–	0,70 x 2,10	=	04 (VENEZIANA)
P2	–	0,90 x 2,40	=	03
P2A	–	0,90 x 2,40	=	01 (CORRER)

JANELAS

J1	–	1,50 x 1,20	=	01 (JUNTO AO TETO)
----	---	-------------	---	--------------------

CONJUNTOS

C1	–	(2,80+5,40+2,80) x 3,00	=	01
----	---	-------------------------	---	----

QUADRO DE ÁREAS

AREA GALPÃO	4.240,60M2
AREA RESTAURANTE	397,50M2
AREA TOTAL DE CONSTRUÇÃO	4.638,10M2



GOVERNO DO ESTADO
DO ESPÍRITO SANTO

SECRETARIA DE ESTADO DO TURISMO – SETUR

ARENA MULTIUSO

RODOVIA DO CONTORNO, BR 101, Km01 - CARAPINA - SERRA - ES

PROPRIETÁRIO

GOVERNO DO ESTADO DO ESPÍRITO SANTO
SECRETARIA DE ESTADO DO TURISMO
CNPJ:08.750.791/0001-89

AUTOR DO PROJETO

Paulo Henrique Prúcoli Barboza
PAULO HENRIQUE PRÚCOLI BARBOZA
cau A48548-9

TÍTULO

REVISÃO

PROJETO DE REGULARIZAÇÃO
- ESPAÇO JUBARTE (PAV 03)
- DETALHES

R01

DATA

JANEIRO / 2021

ESCALA



INDICADA

PRONCHIA


07/17

DESENHO

PAULO HENRIQUE PRÚCOLI BARBOZA - ILHA ARQUITETURA

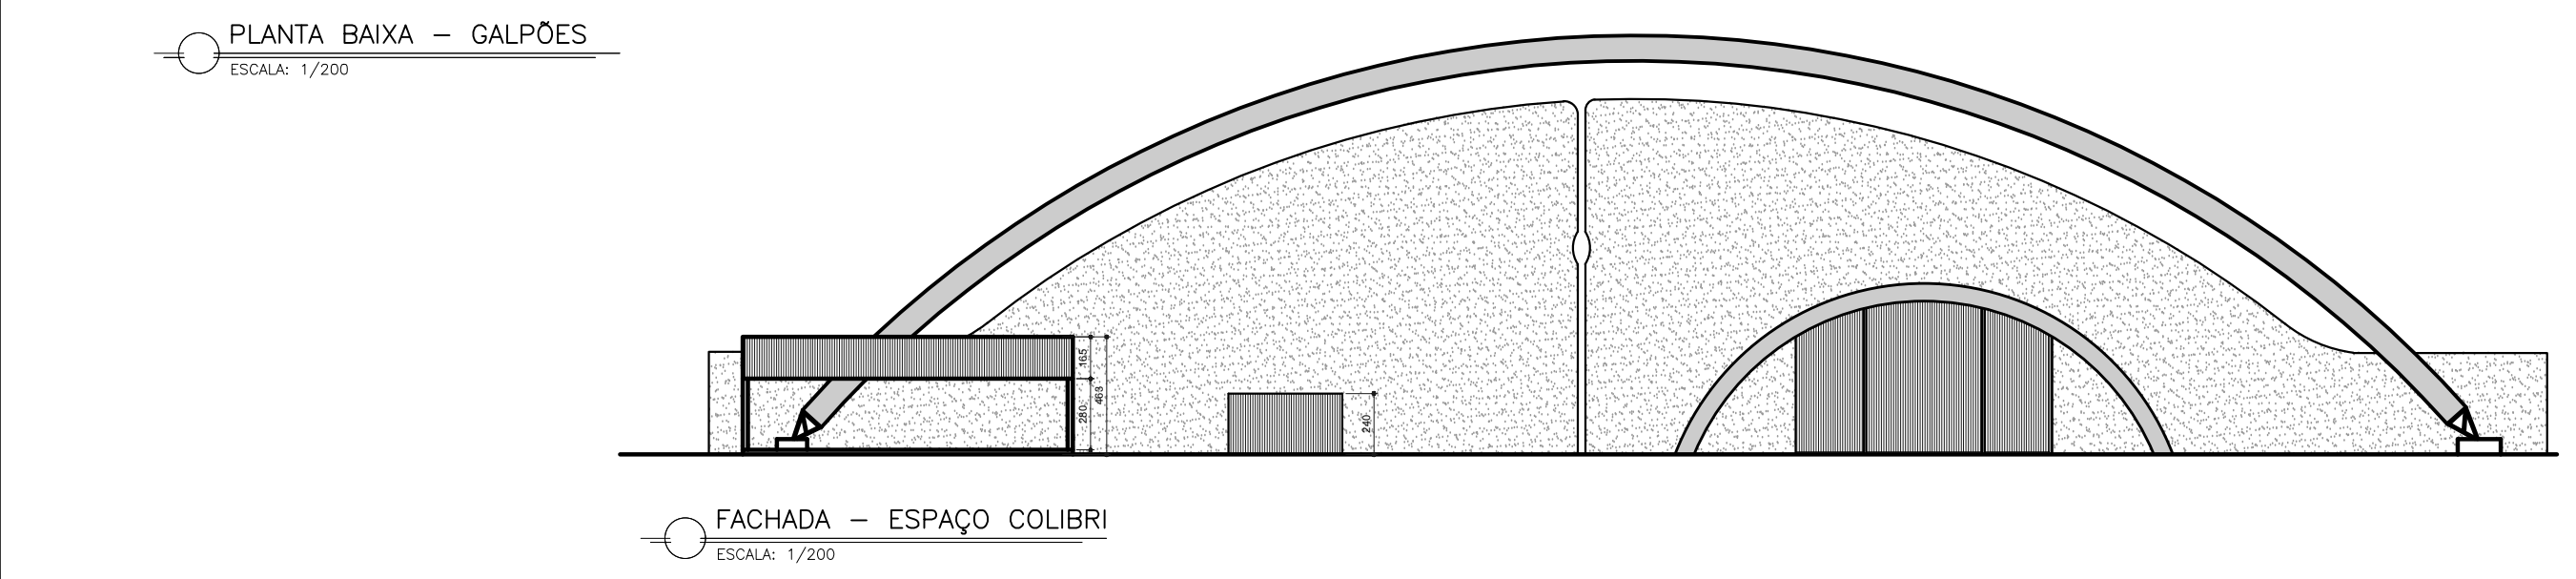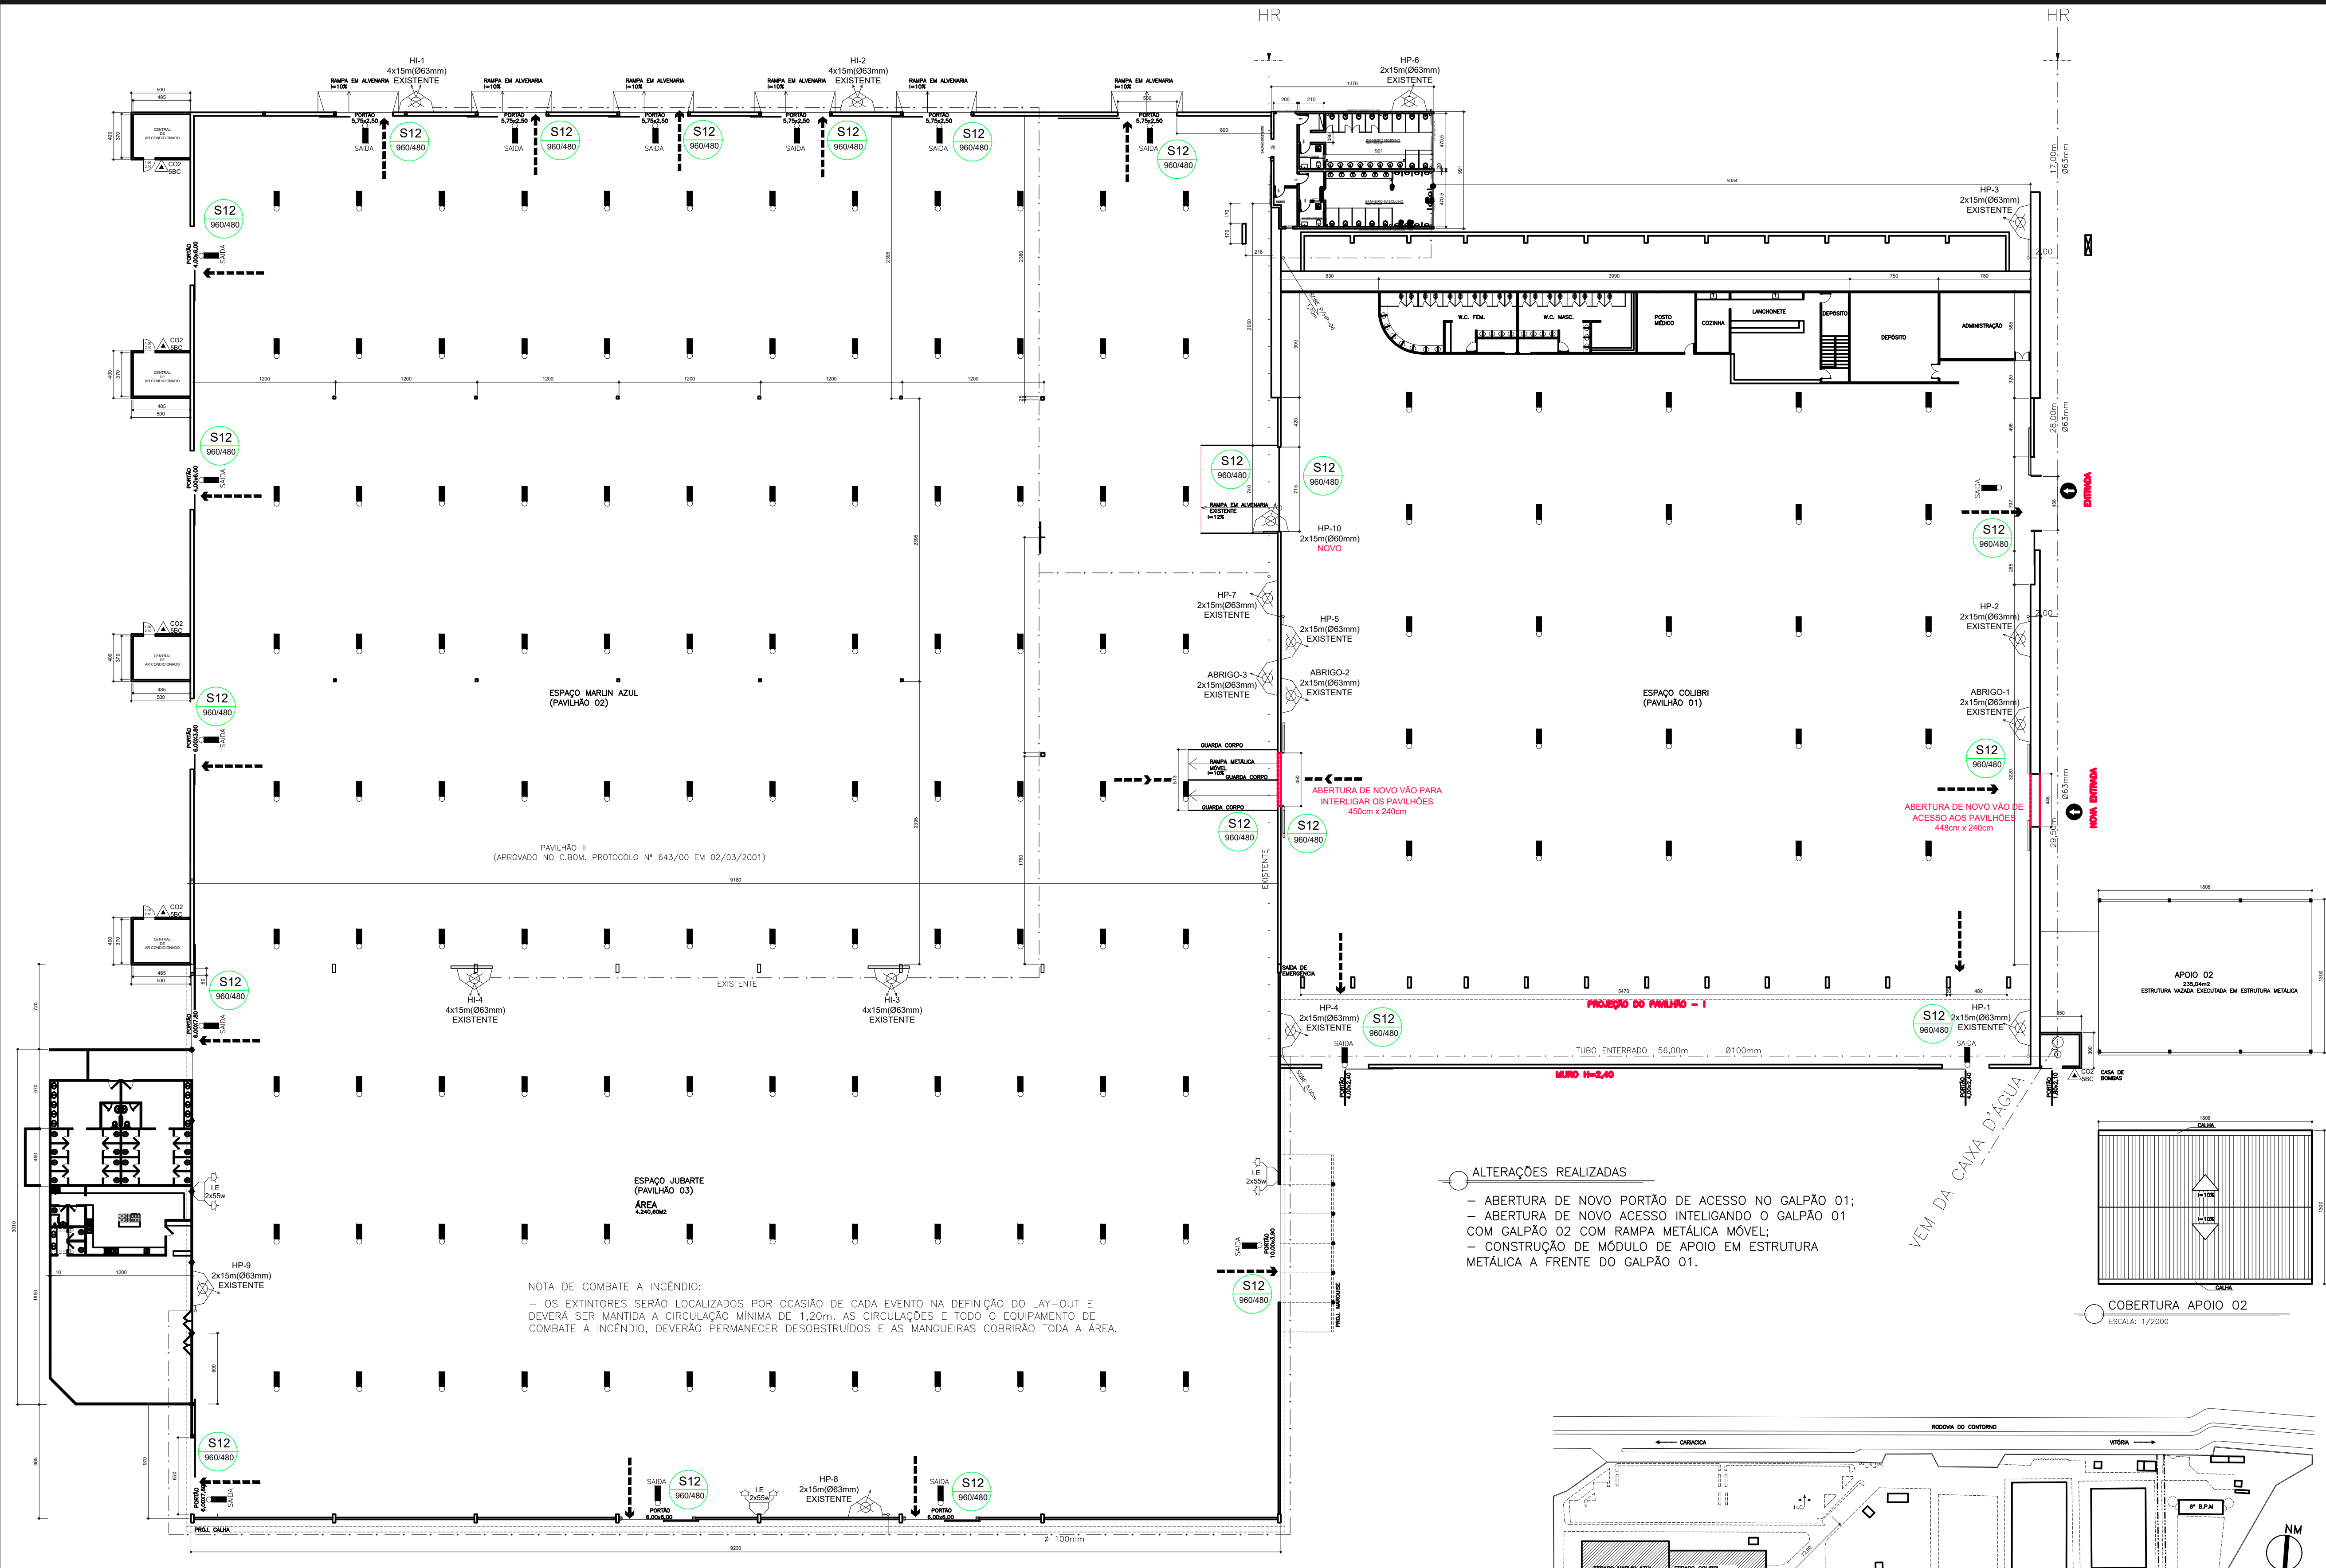

- ALTERAÇÕES REALIZADAS
- ABERTURA DE NOVO PORTÃO DE ACESSO NO GALPÃO 01;
 - ABERTURA DE NOVO ACESSO INTELIGANDO O GALPÃO 01 COM GALPÃO 02 COM RAMPA METÁLICA MÓVEL;
 - CONSTRUÇÃO DE MÓDULO DE APOIO EM ESTRUTURA METÁLICA A FRENTE DO GALPÃO 01.

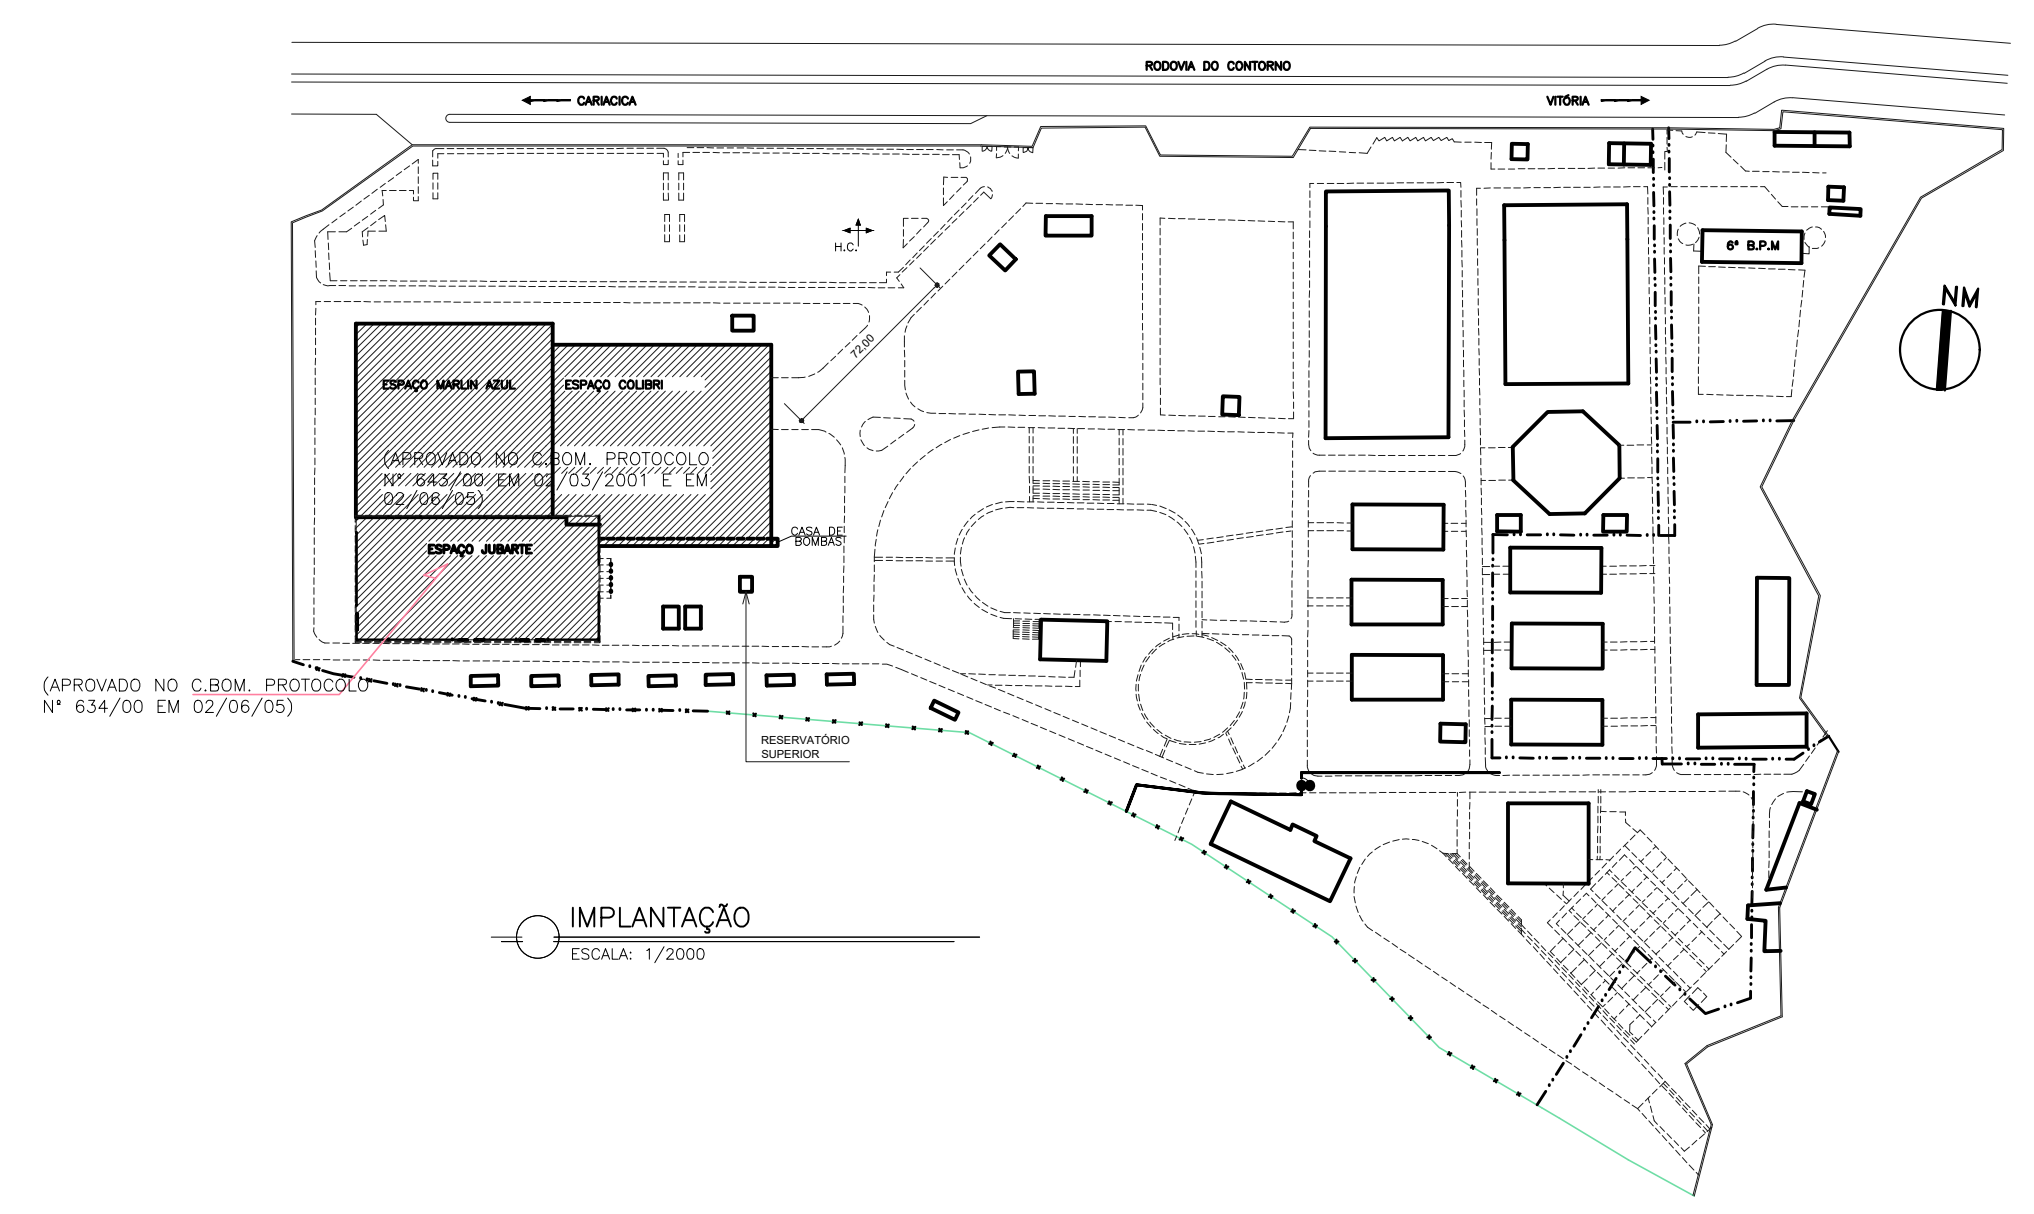

SIMBOLOGIA	
	EXTINTOR DE GÁS CARBÔNICO (CAP. EXTINTORA 5 B.C)
	EXTINTOR DE PÓ BC (CAP. EXTINTORA 20 B.C)
	EXTINTOR DE ÁGUA PRESSURIZADA (CAP. EXTINTORA 2A)
	DIREÇÃO DO FLUXO DA ROTA DE FUGA
	SAÍDA FINAL DA ROTA DE FUGA
	PONTO DE ILUMINAÇÃO DE EMERGÊNCIA
	ACESSO DE VIATURA NA EDIFICAÇÃO OU ÁREA DE RISCO
	ILUMINAÇÃO DE EMERGÊNCIA BALIZAMENTO
	HIDRANTE DUPLIO DE PAREDE (PLANTA)
	HIDRANTE DE PAREDE (PLANTA)
	HIDRANTE DE RECALQUE
	HIDRANTE DE COLUMNA

CO2 S12 - PLACA INDICADORA DE SAÍDA

S1 - S2 - S3 SAÍDA - S12

MODIFICAÇÃO DE PROJETO APROVADO NO CBMES. (CAT) PROCESSO Nº 13171 - EM 09/06/2009

GOVERNO DO ESTADO DO ESPÍRITO SANTO
SECRETARIA DE ESTADO DO TURISMO - SETUR

ARENA MULTIUSO

RODOVIA DO CONTORNO, BR 101, Km01 - CARAPINA - SERRA - ES


GOVERNO DO ESTADO DO ESPÍRITO SANTO
SECRETARIA DE ESTADO DO TURISMO
CNPJ:08.750.791/0001-89

AUTOR DO PROJETO: Paulo Henrique Prúcoli Barboza
PAULO HENRIQUE PRÚCOLI BARBOZA
CBO A48545-9


TÍTULO: PROJETO DE REGULARIZAÇÃO - PROJETO INCÊNDIO PAVILHÕES R01

DATA: JANEIRO / 2021 ESCALA: INDICADA PÁGINA: 08/17



DESENHO: PAULO HENRIQUE PRÚCOLI BARBOZA - ILHA ARQUITETURA

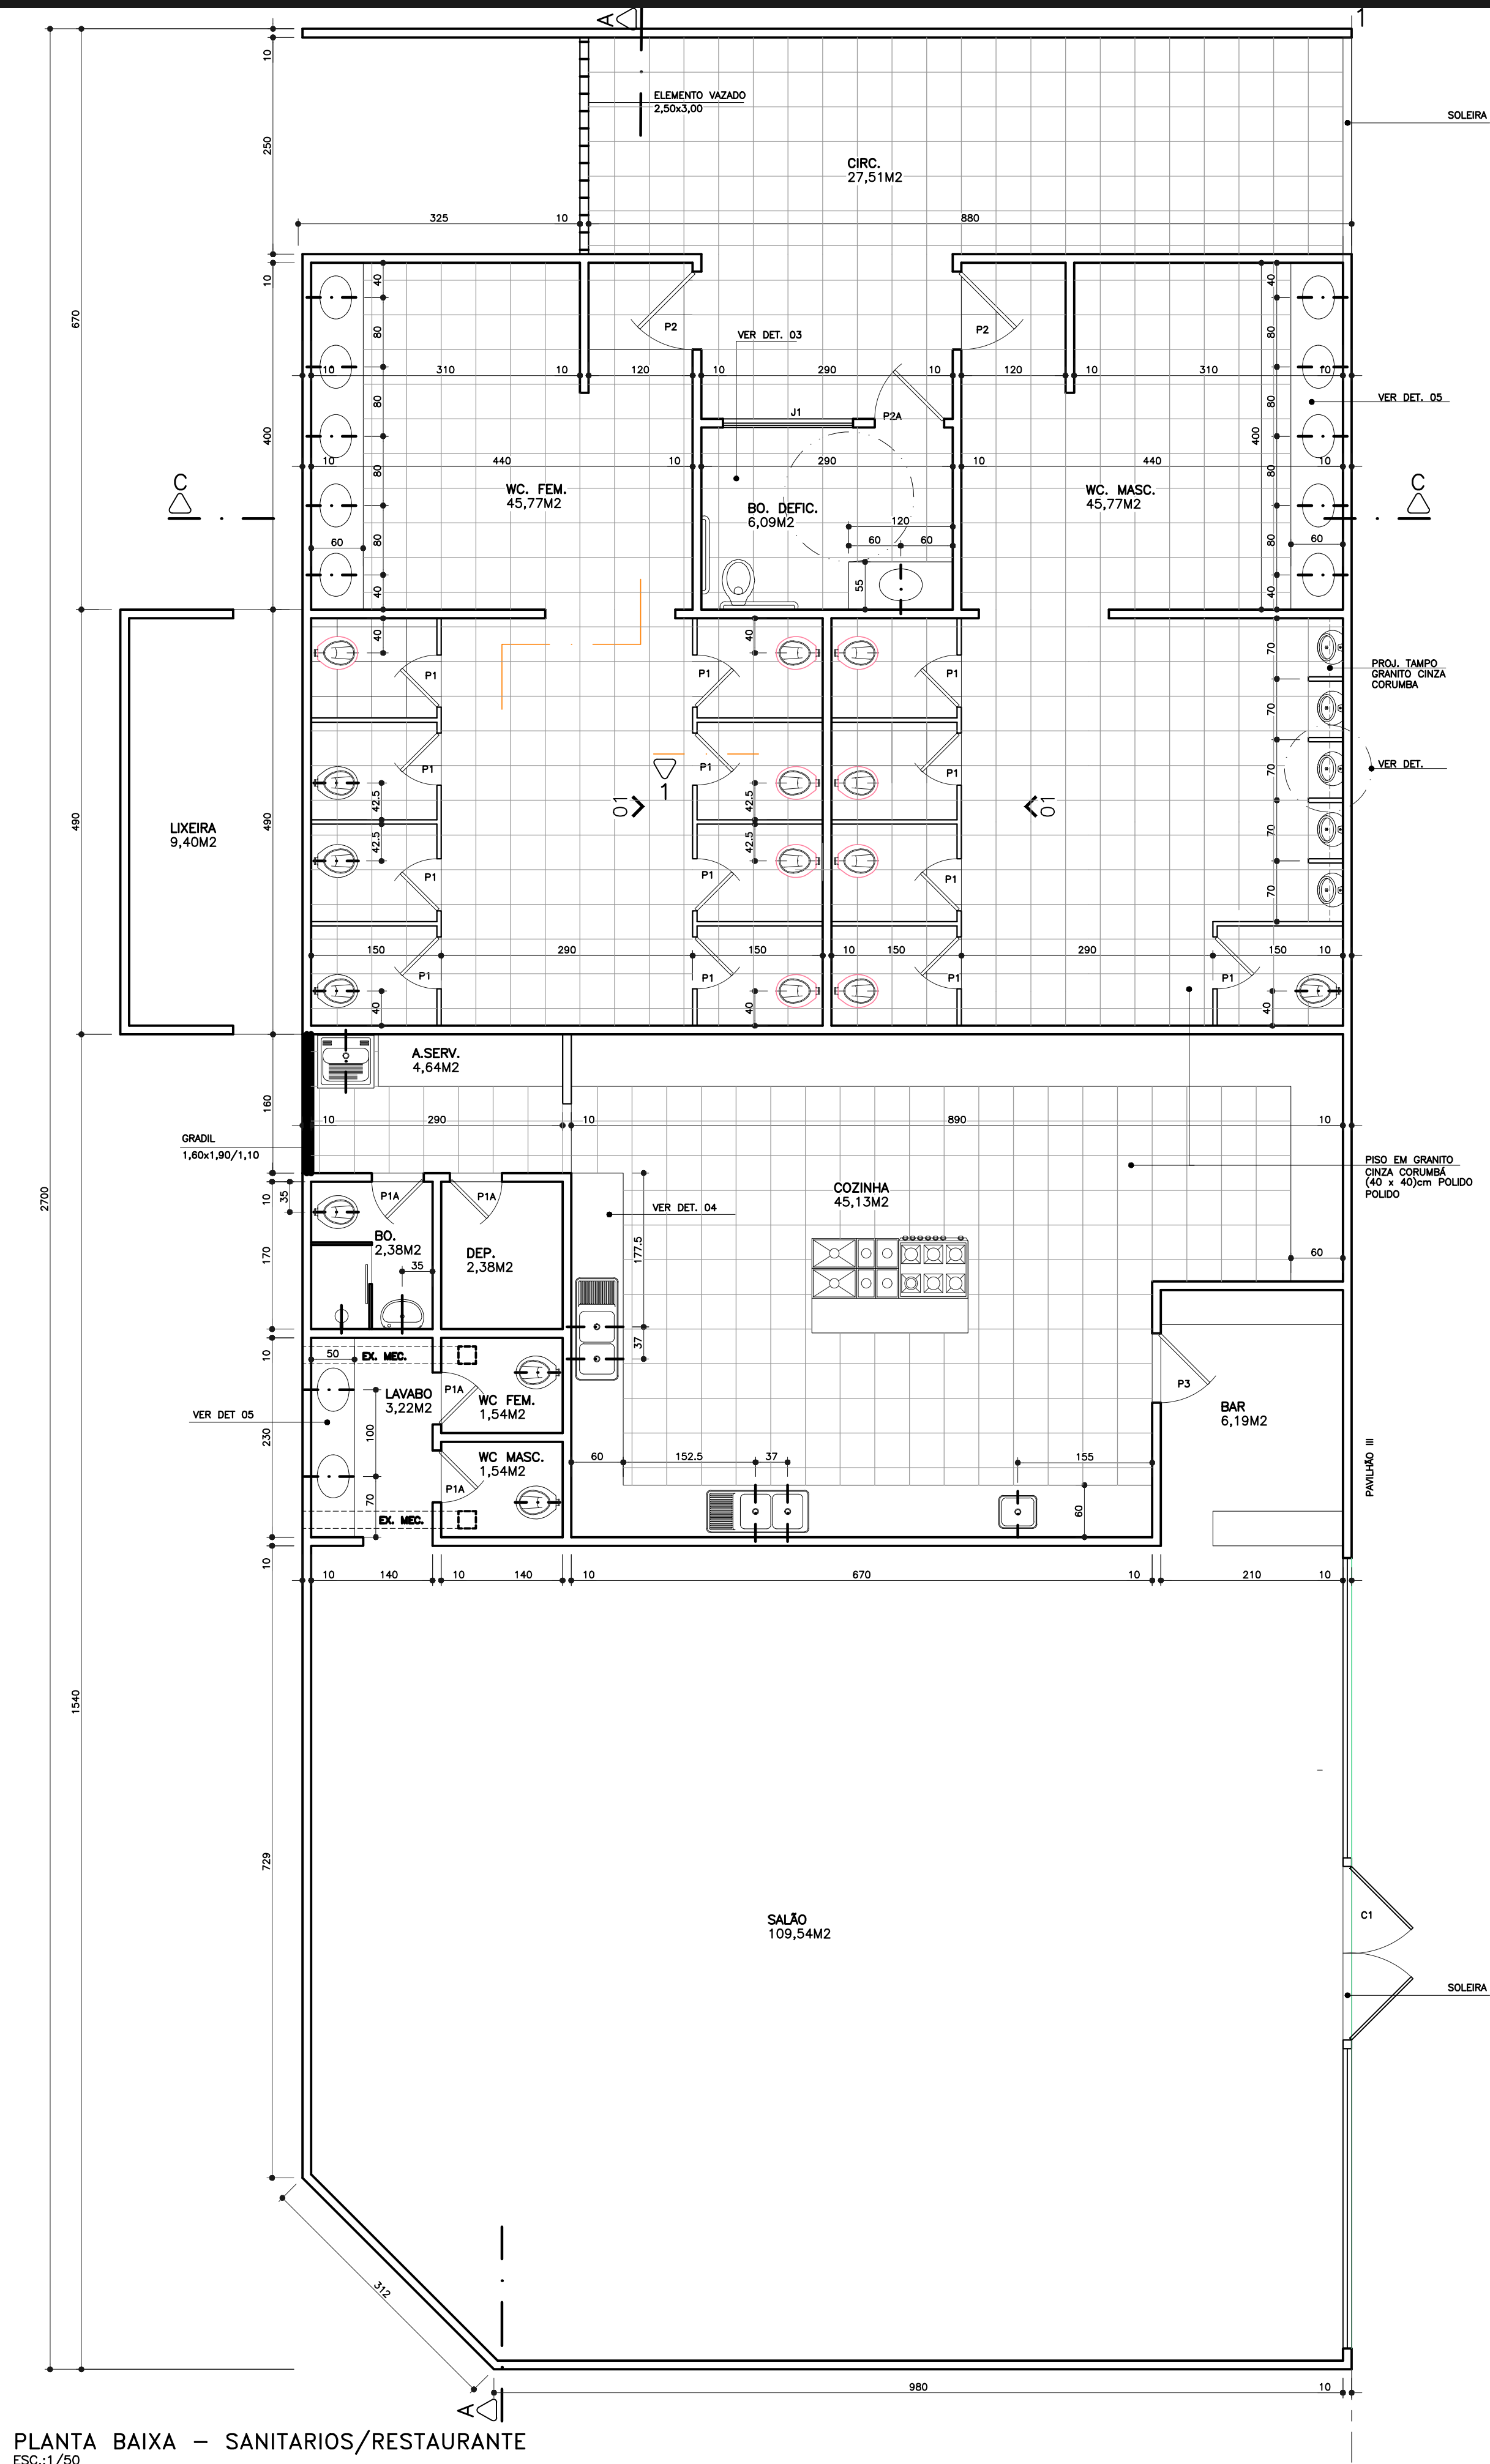

PLANTA BAIXA – SANITARIOS/RESTAURANTE
ESC.:1/50

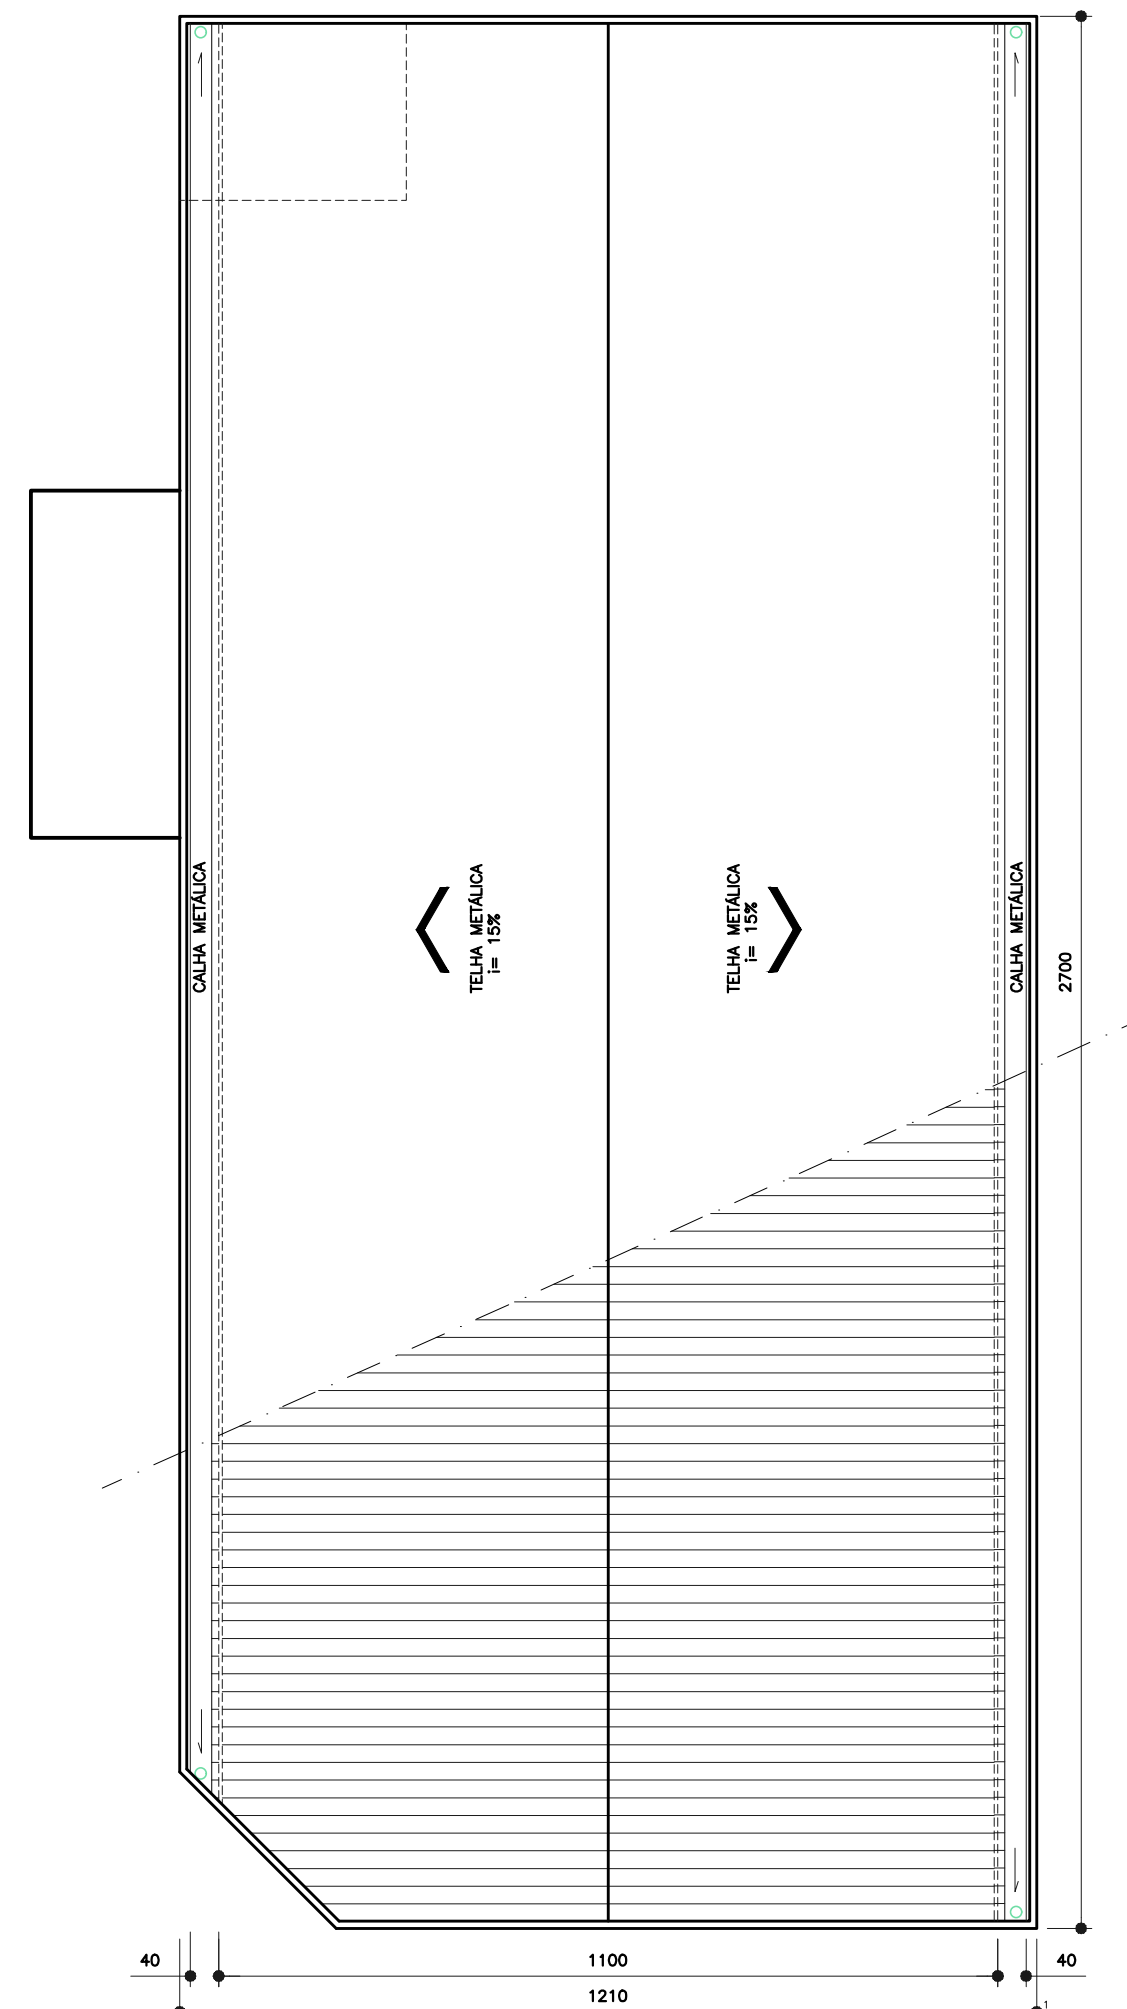

PLANTA BAIXA – COBERTURA
ESC.:1/100

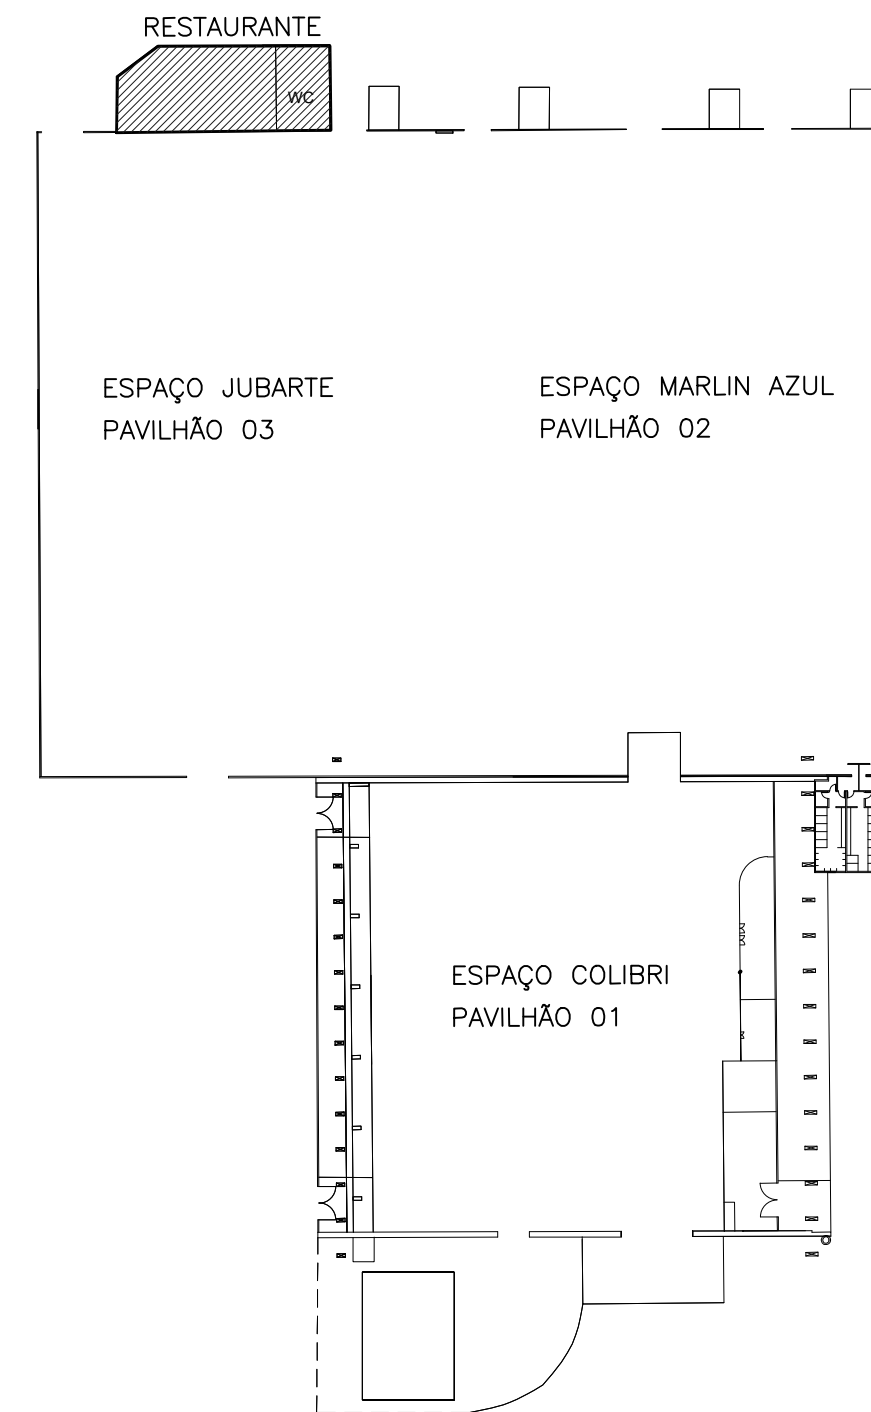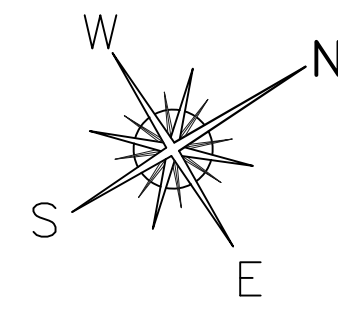

PLANTA DE ARTICULAÇÃO
ESC.:1/1000



GOVERNO DO ESTADO
DO ESPÍRITO SANTO
SECRETARIA DE ESTADO DO TURISMO – SETUR

ARENA MULTIUSO

RODOVIA DO CONTORNO, BR 101, Km01 - CARAPINA - SERRA - ES

PROPRIETÁRIO

GOVERNO DO ESTADO DO ESPÍRITO SANTO
SECRETARIA DE ESTADO DO TURISMO
CNFJ:08.750.791/0001-89

AUTOR DO PROJETO:

Paulo Henrique Prúcoli Barboza
PAULO HENRIQUE PRÚCOLI BARBOZA
cau A48548-9



TÍTULO: PROJETO DE REGULARIZAÇÃO
RESTAURANTE ESPAÇO JUBARTE (PAV 03)
- PLANTAS

REVISÃO: R01


DATA: JANEIRO / 2021
ESCALA: INDICADA

09/17

DESENHO: PAULO HENRIQUE PRÚCOLI BARBOZA - ILHA ARQUITETURA

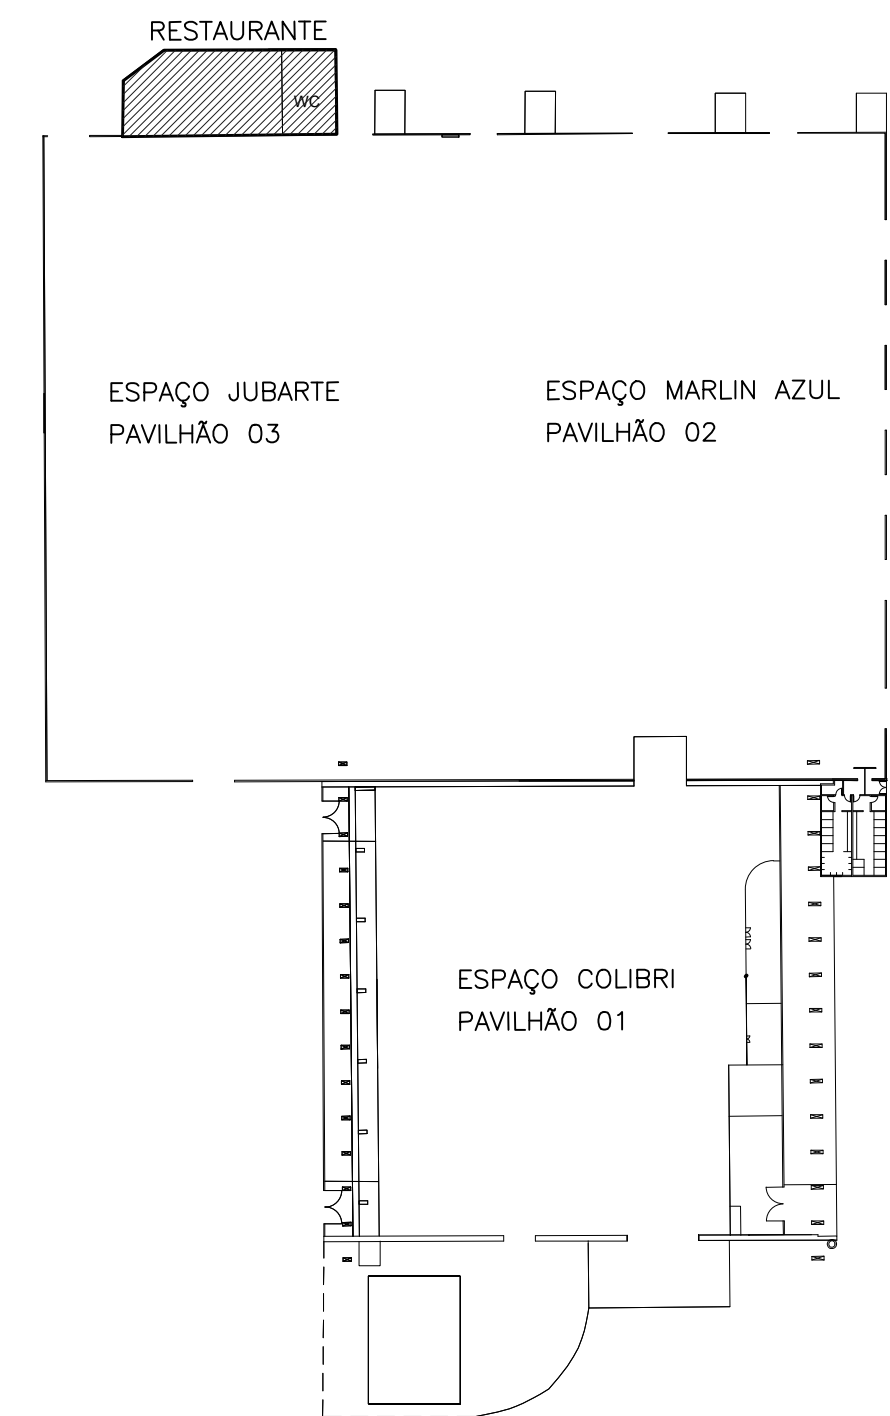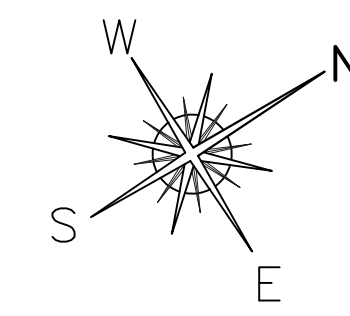

PLANTA DE ARTICULAÇÃO
ESC.:1/1000

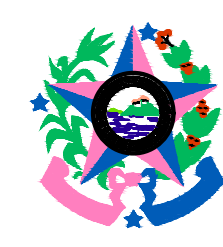

GOVERNO DO ESTADO
DO ESPÍRITO SANTO
SECRETARIA DE ESTADO DO TURISMO – SETUR

ARENA MULTIUSO

RODOVIA DO CONTORNO, BR 101, Km01 - CARAPINA - SERRA - ES

PROPRIETÁRIO

GOVERNO DO ESTADO DO ESPÍRITO SANTO
SECRETARIA DE ESTADO DO TURISMO
CNFJ:08.750.791/0001-89


AUTOR DO PROJETO:

Paulo Henrique Prúcoli Barboza
PAULO HENRIQUE PRÚCOLI BARBOZA
cau A48548-9


TÍTULO: PROJETO DE REGULARIZAÇÃO
RESTAURANTE ESPAÇO JUBARTE (PAV 03) R01
- CORTES E DETALHES

DATA: JANEIRO / 2021 ESCALA: INDICADA PRANCHAS: 10/17


DESENHO: PAULO HENRIQUE PRÚCOLI BARBOZA - ILHA ARQUITETURA

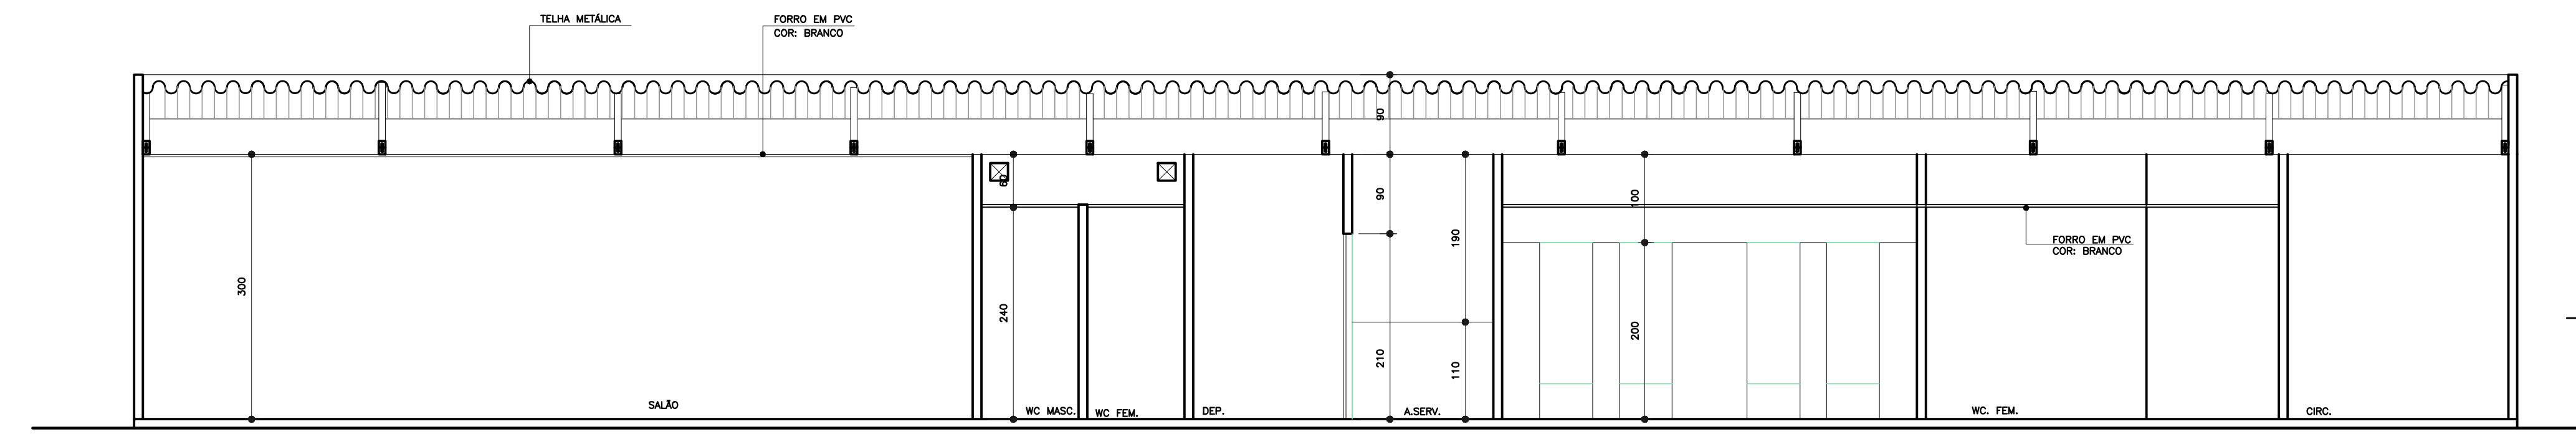


CORTE AA
ESC.:1/50

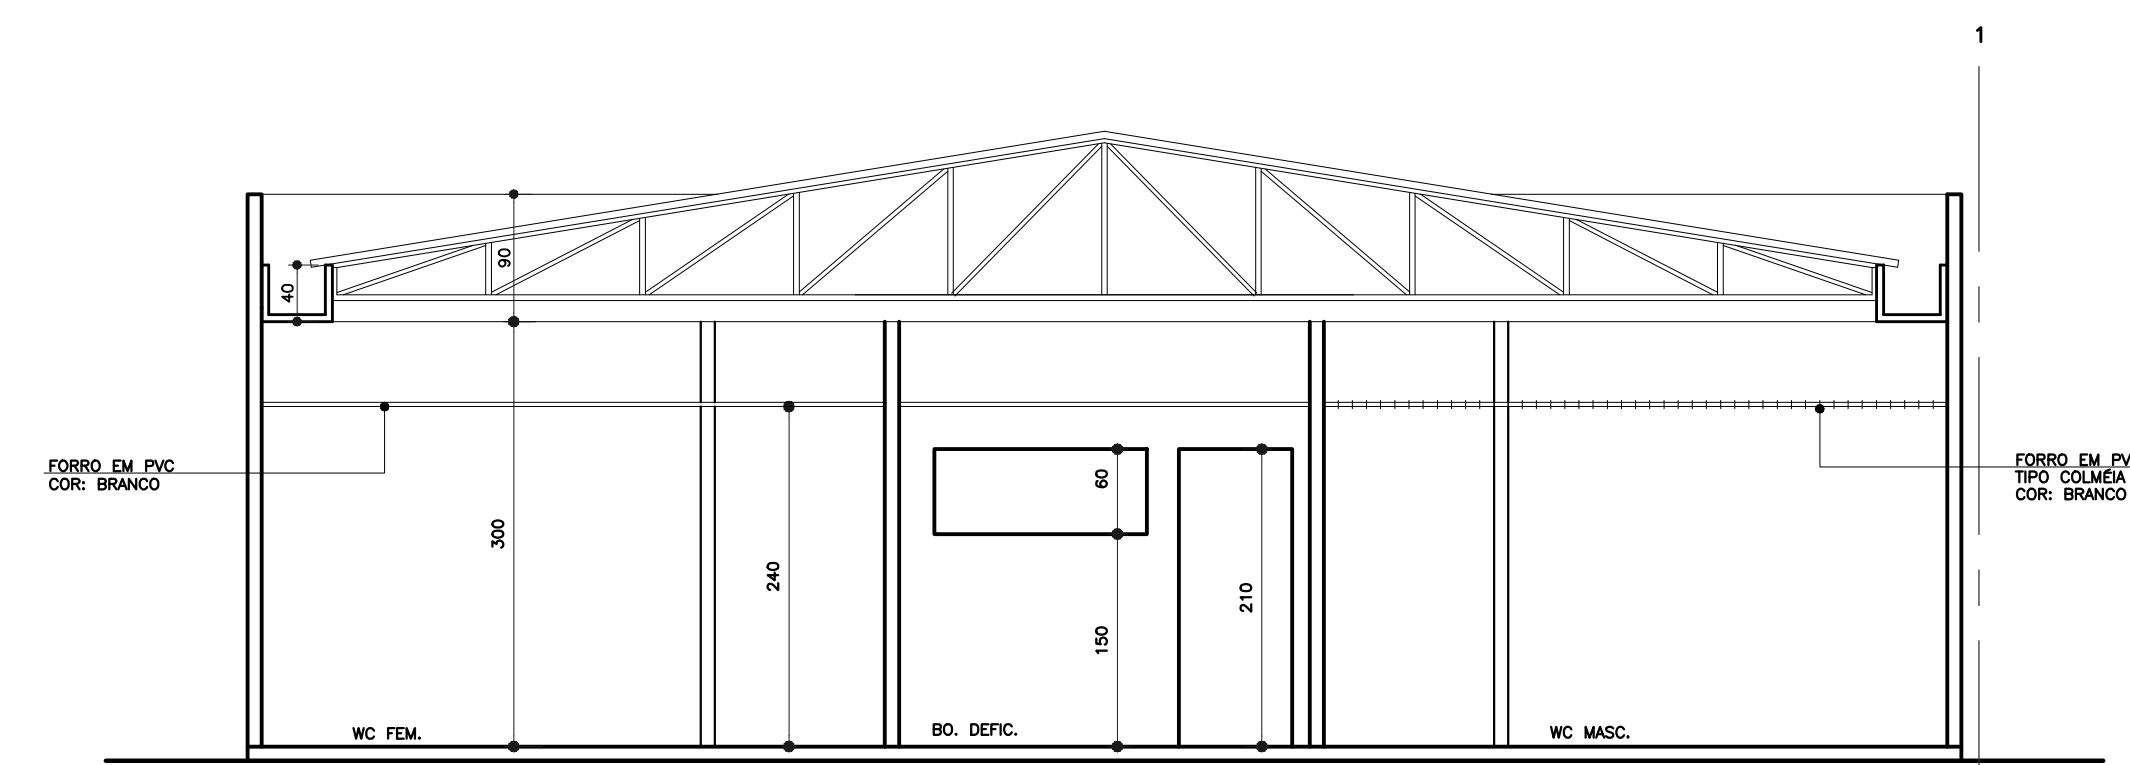


CORTE BB
ESC.:1/50

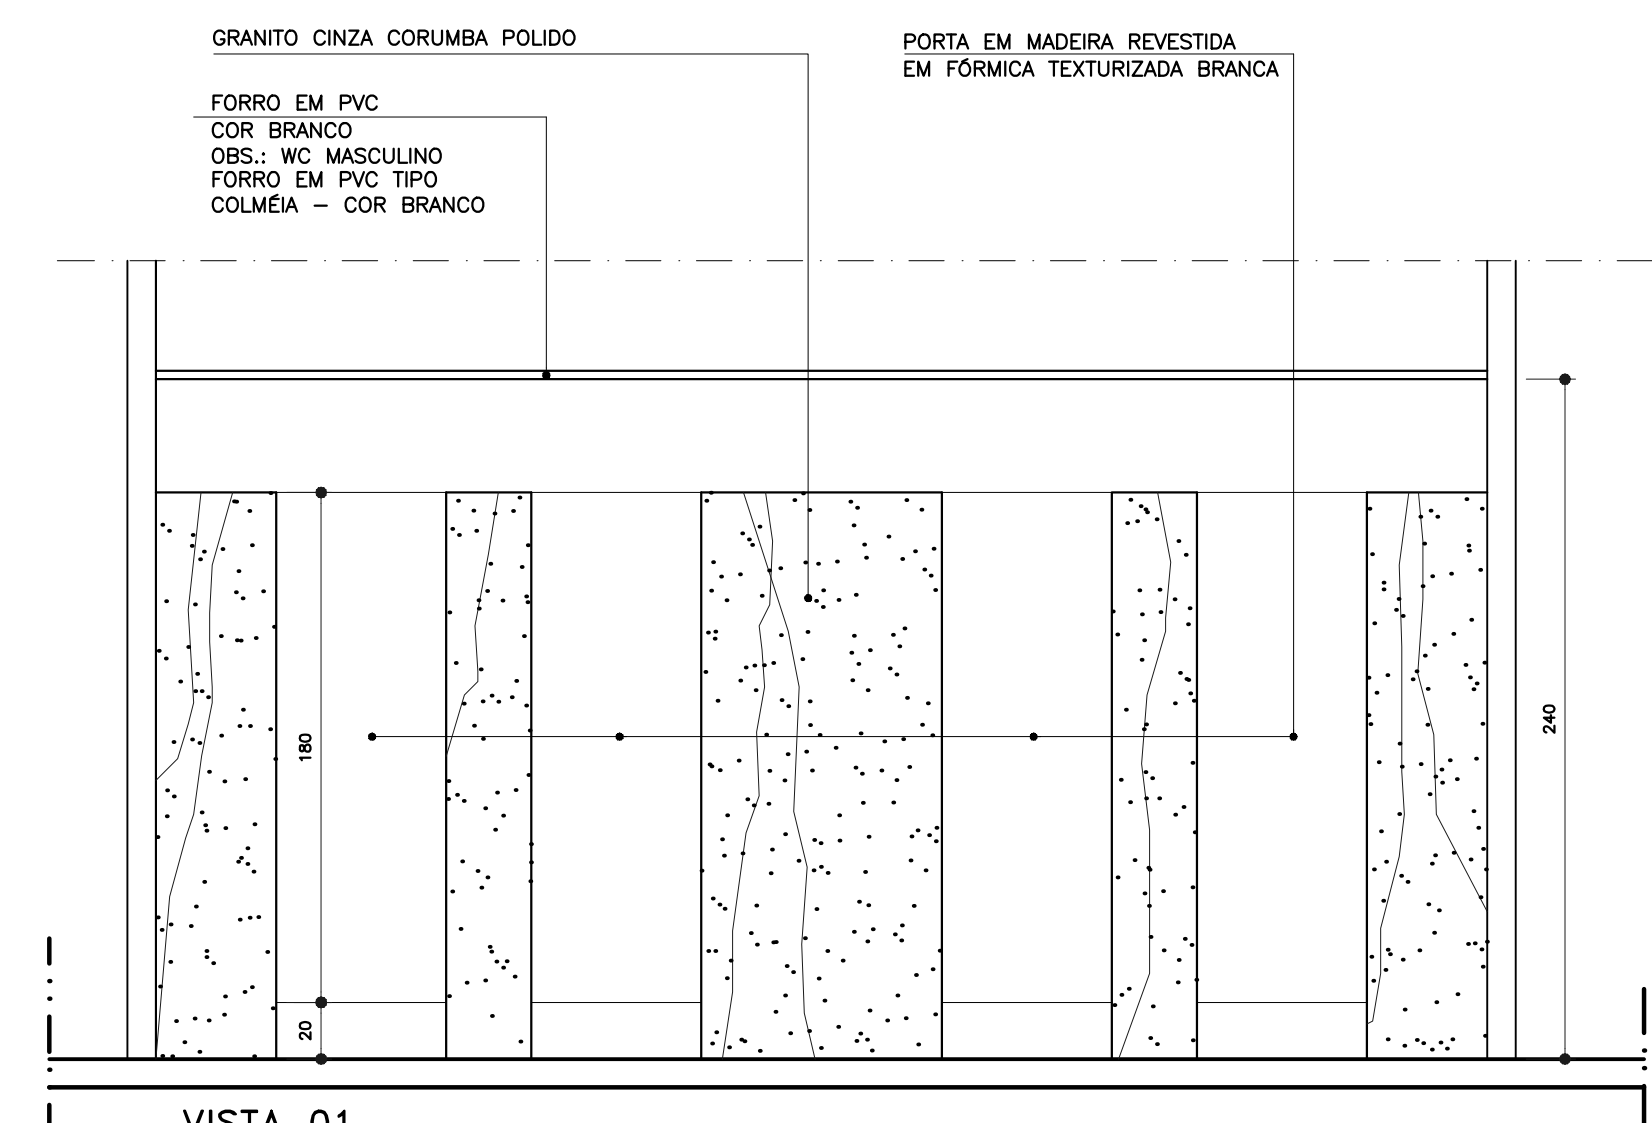


VISTA 01
ESC.:1/25

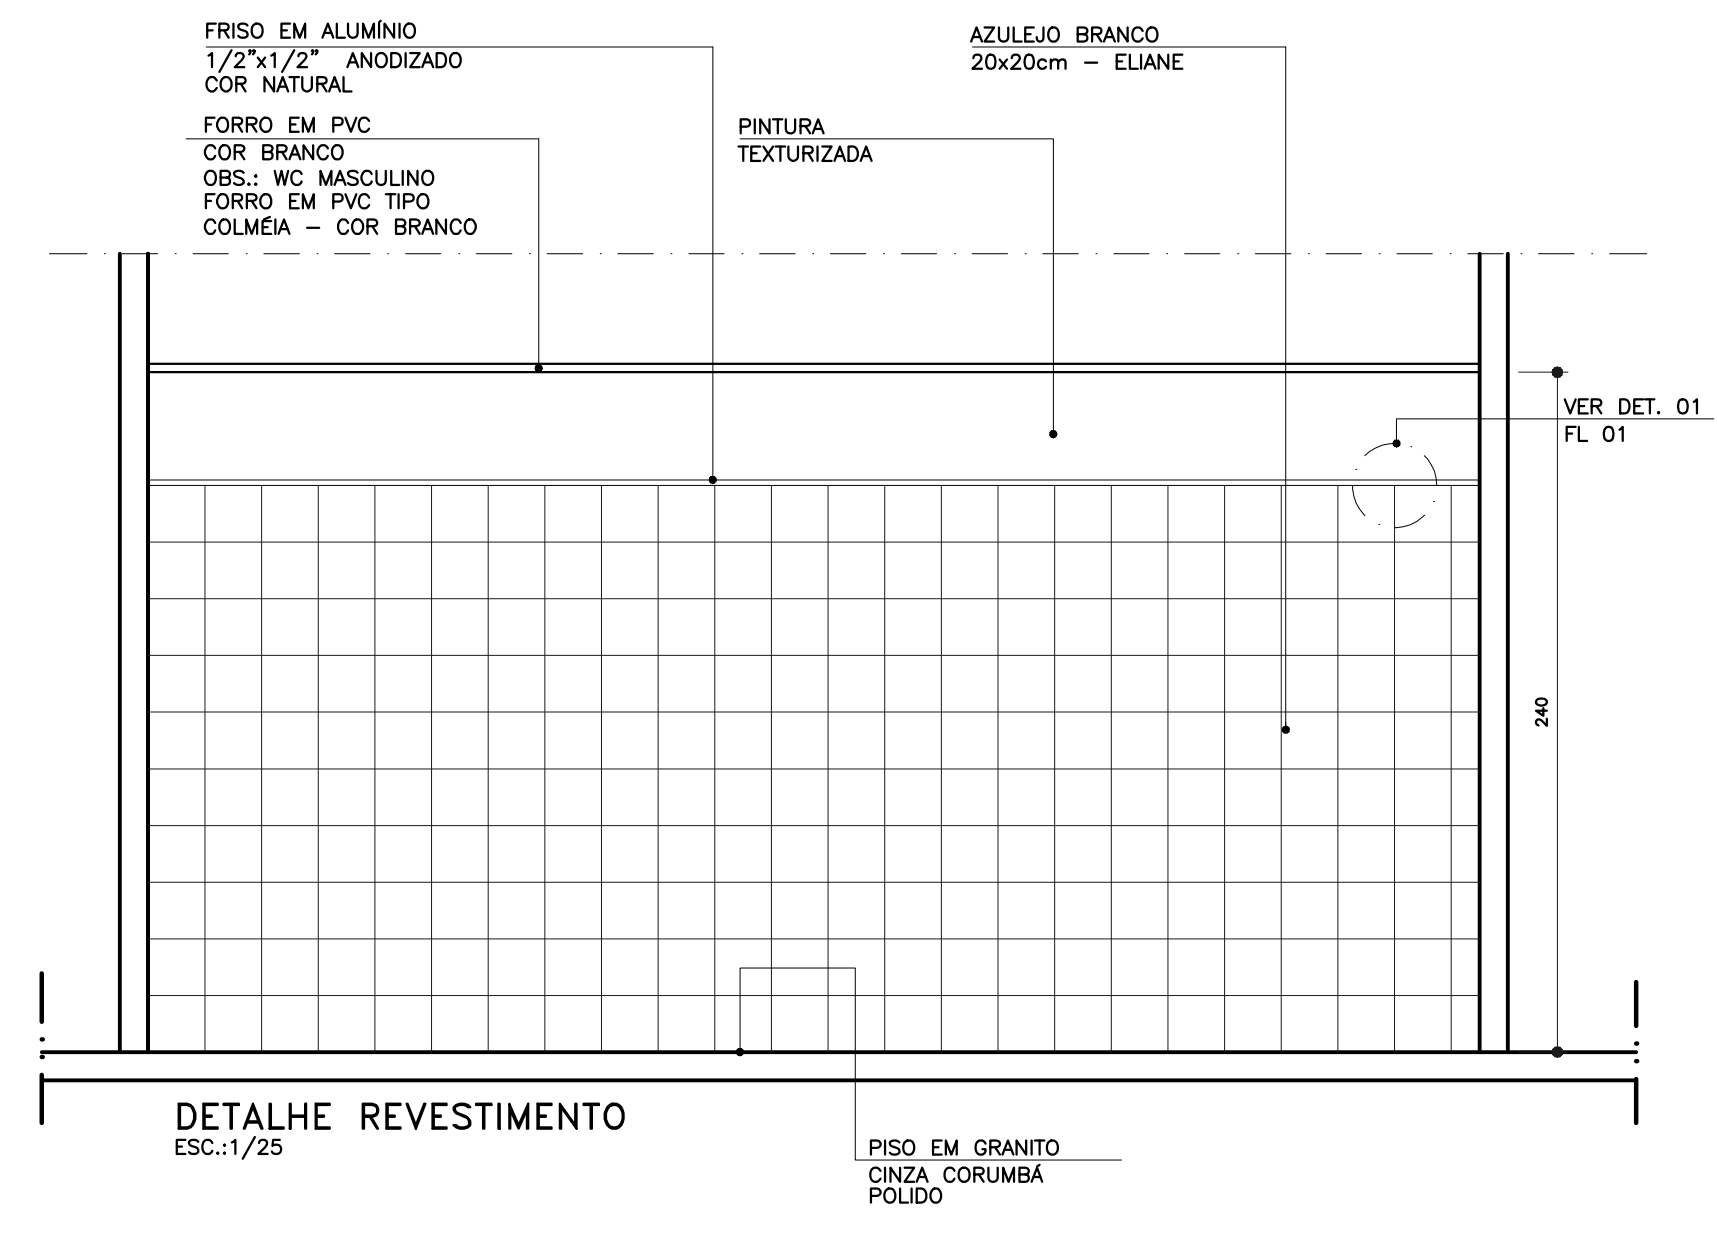

DETALHE REVESTIMENTO
ESC.:1/25

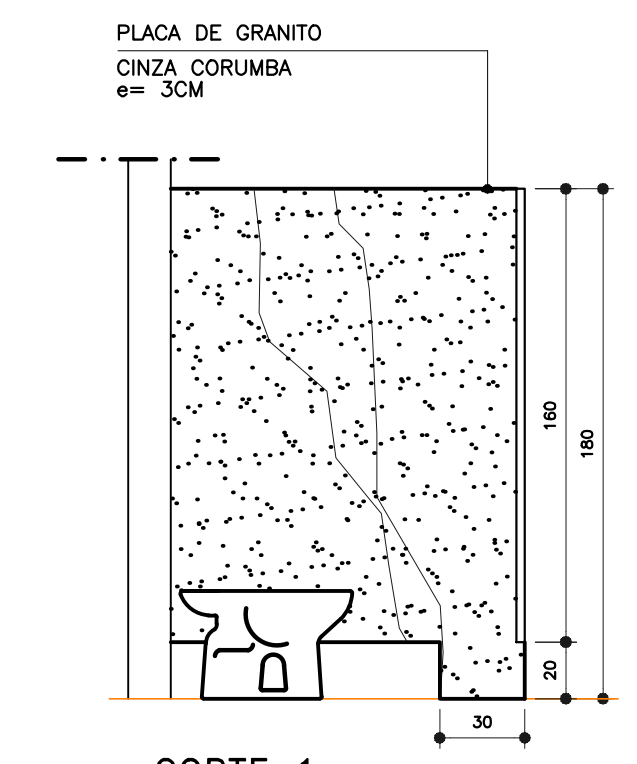

CORTE 1
ESC.:1/25

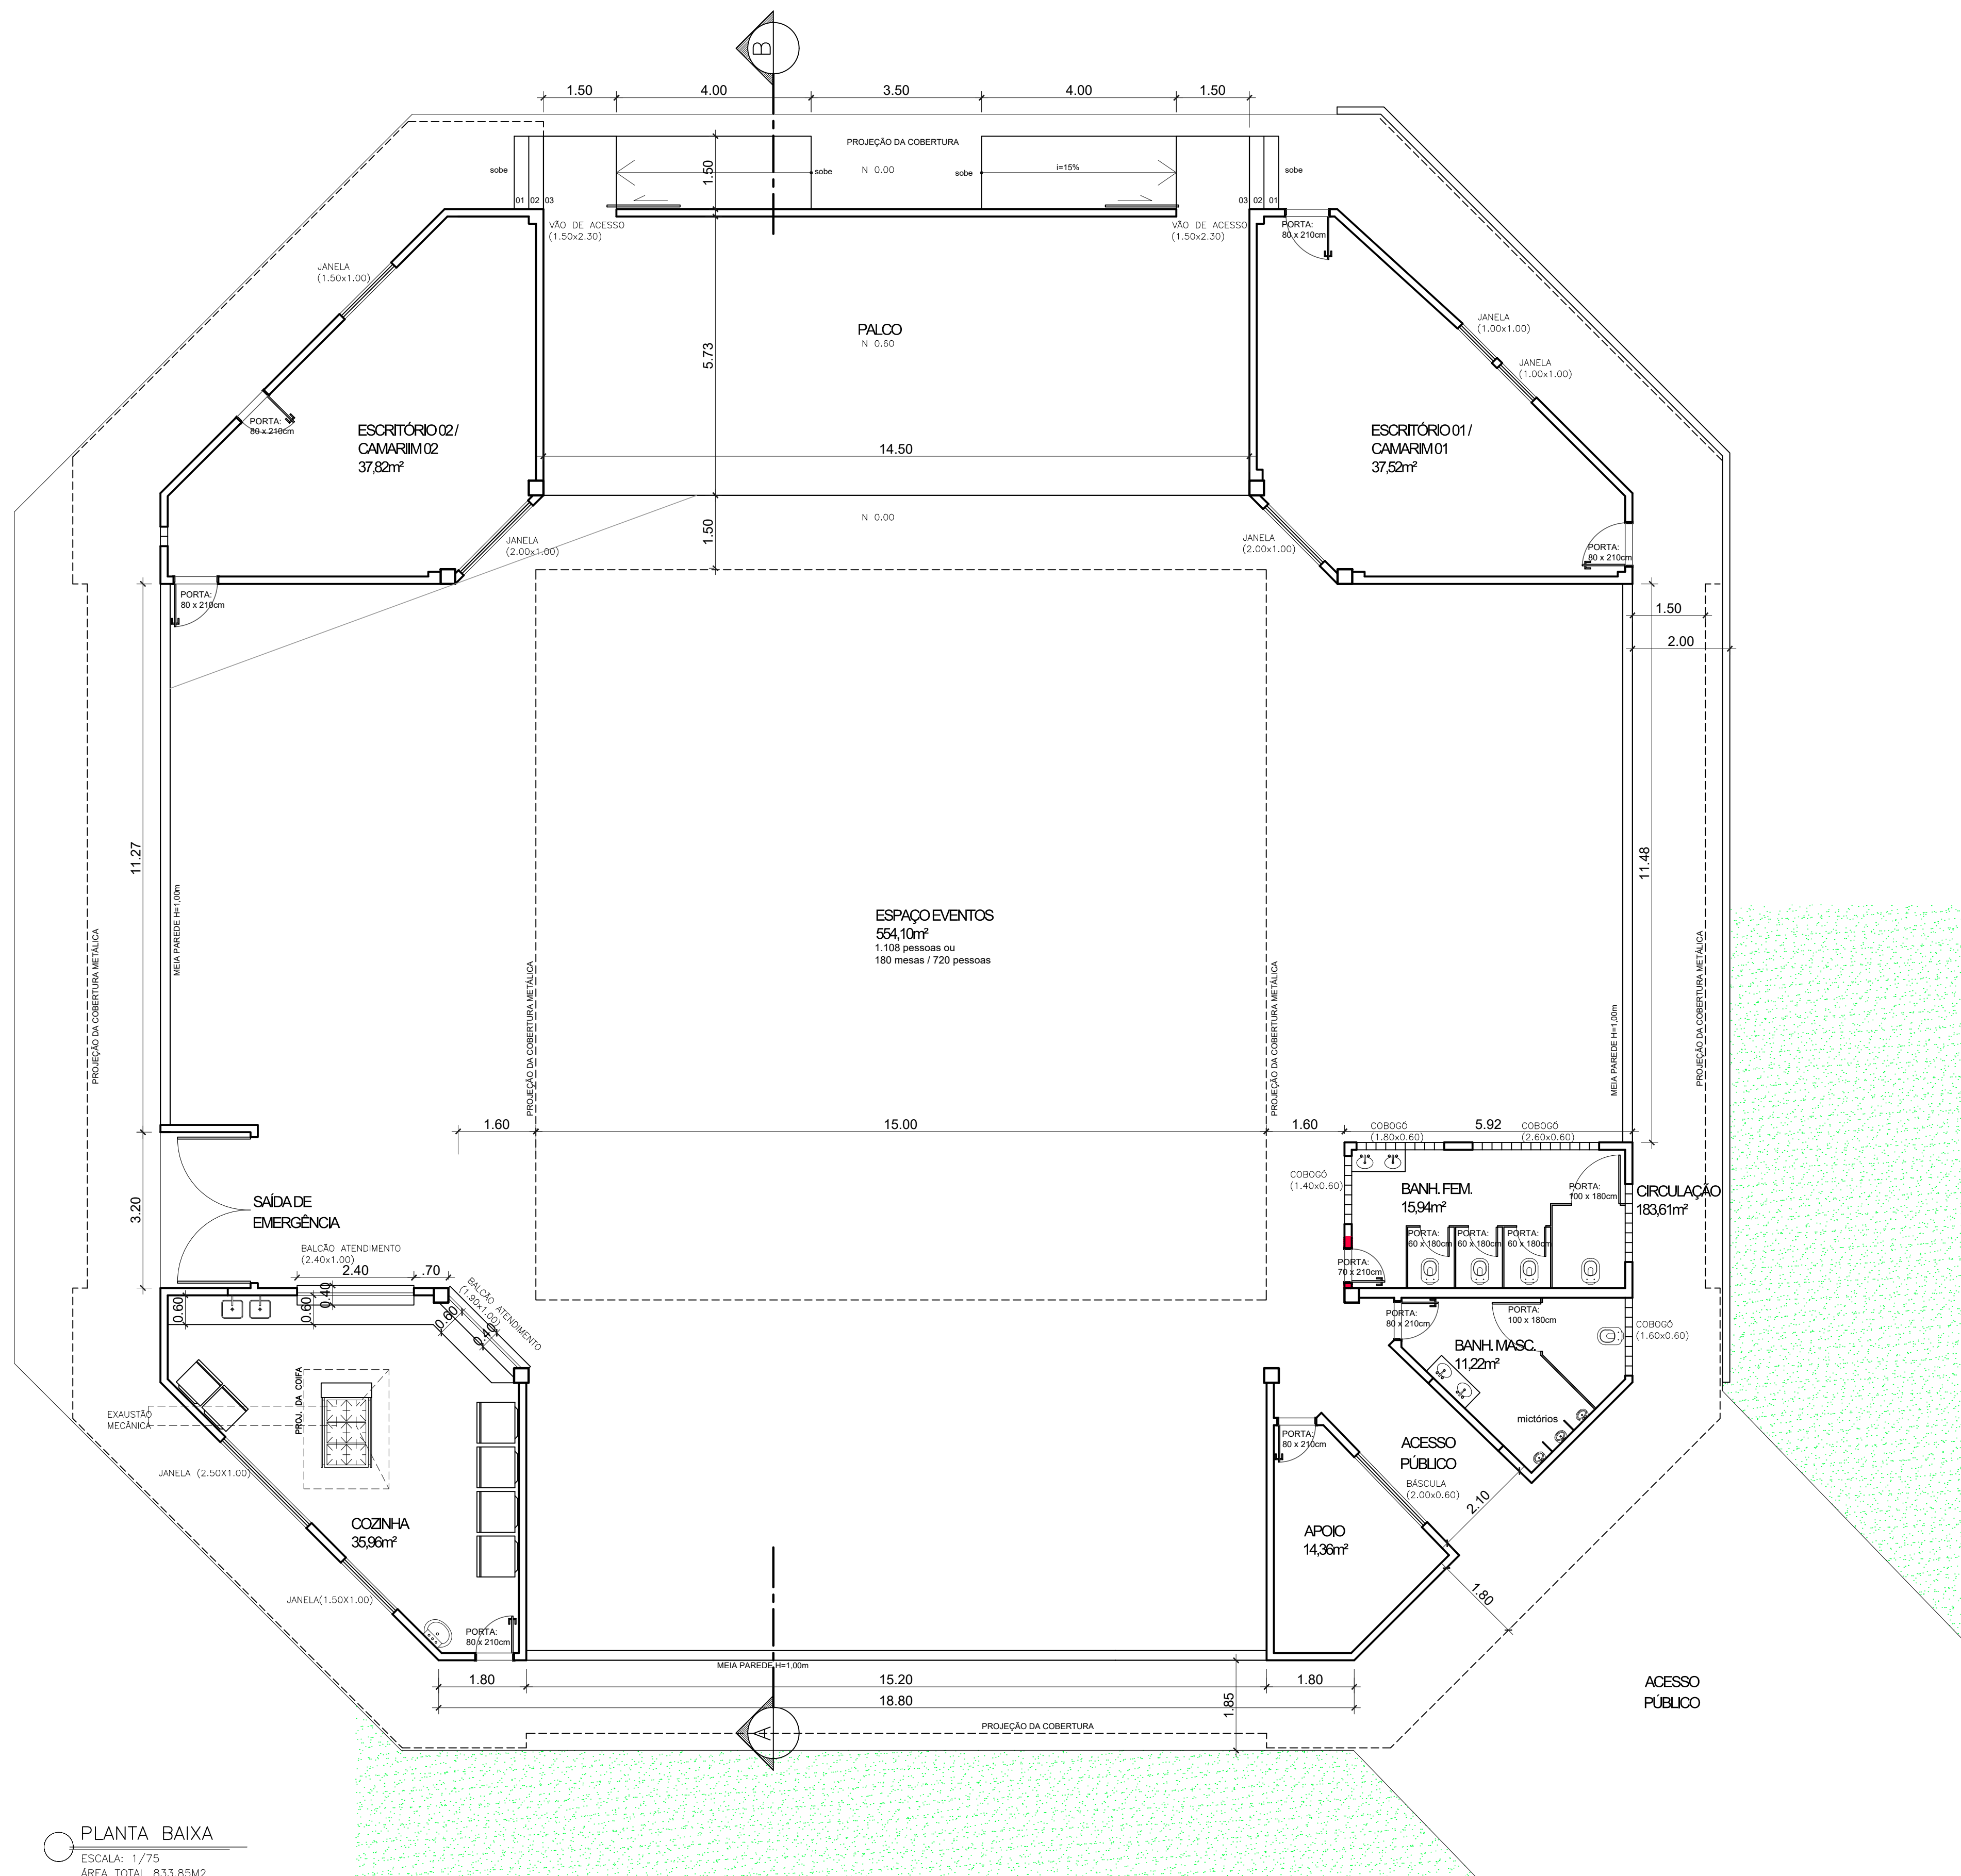

PLANTA BAIXA
ESCALA: 1/75
ÁREA TOTAL 833,85M2

OBSERVAÇÕES:
- COTAS EM METROS
- PAREDES A SEREM CONSTRUÍDAS, SEM INDICAÇÃO DE ALTURA,
SERÃO ATÉ O TETO



GOVERNO DO ESTADO
DO ESPÍRITO SANTO
SECRETARIA DE ESTADO DO TURISMO - SETUR

ARENA MULTIUSO

RODOVIA DO CONTORNO, BR 101, Km01 - CARAPINA - SERRA - ES

PROPRIETÁRIO:

GOVERNO DO ESTADO DO ESPÍRITO SANTO
SECRETARIA DE ESTADO DO TURISMO
CNFJ:08.750.791/0001-89


AUTOR DO PROJETO:

Paulo Henrique Prúcoli Barboza
PAULO HENRIQUE PRÚCOLI BARBOZA
cau A48548-9


TÍTULO: PROJETO DE REGULARIZAÇÃO
ESPAÇO PEDRA AZUL
- PLANTA BAIXA
R01

DATA: 1
JANEIRO / 2021
ESCALA: INDICADA
PRANCHAS: 11/17

DESENHO:
PAULO HENRIQUE PRÚCOLI BARBOZA - ILHA ARQUITETURA

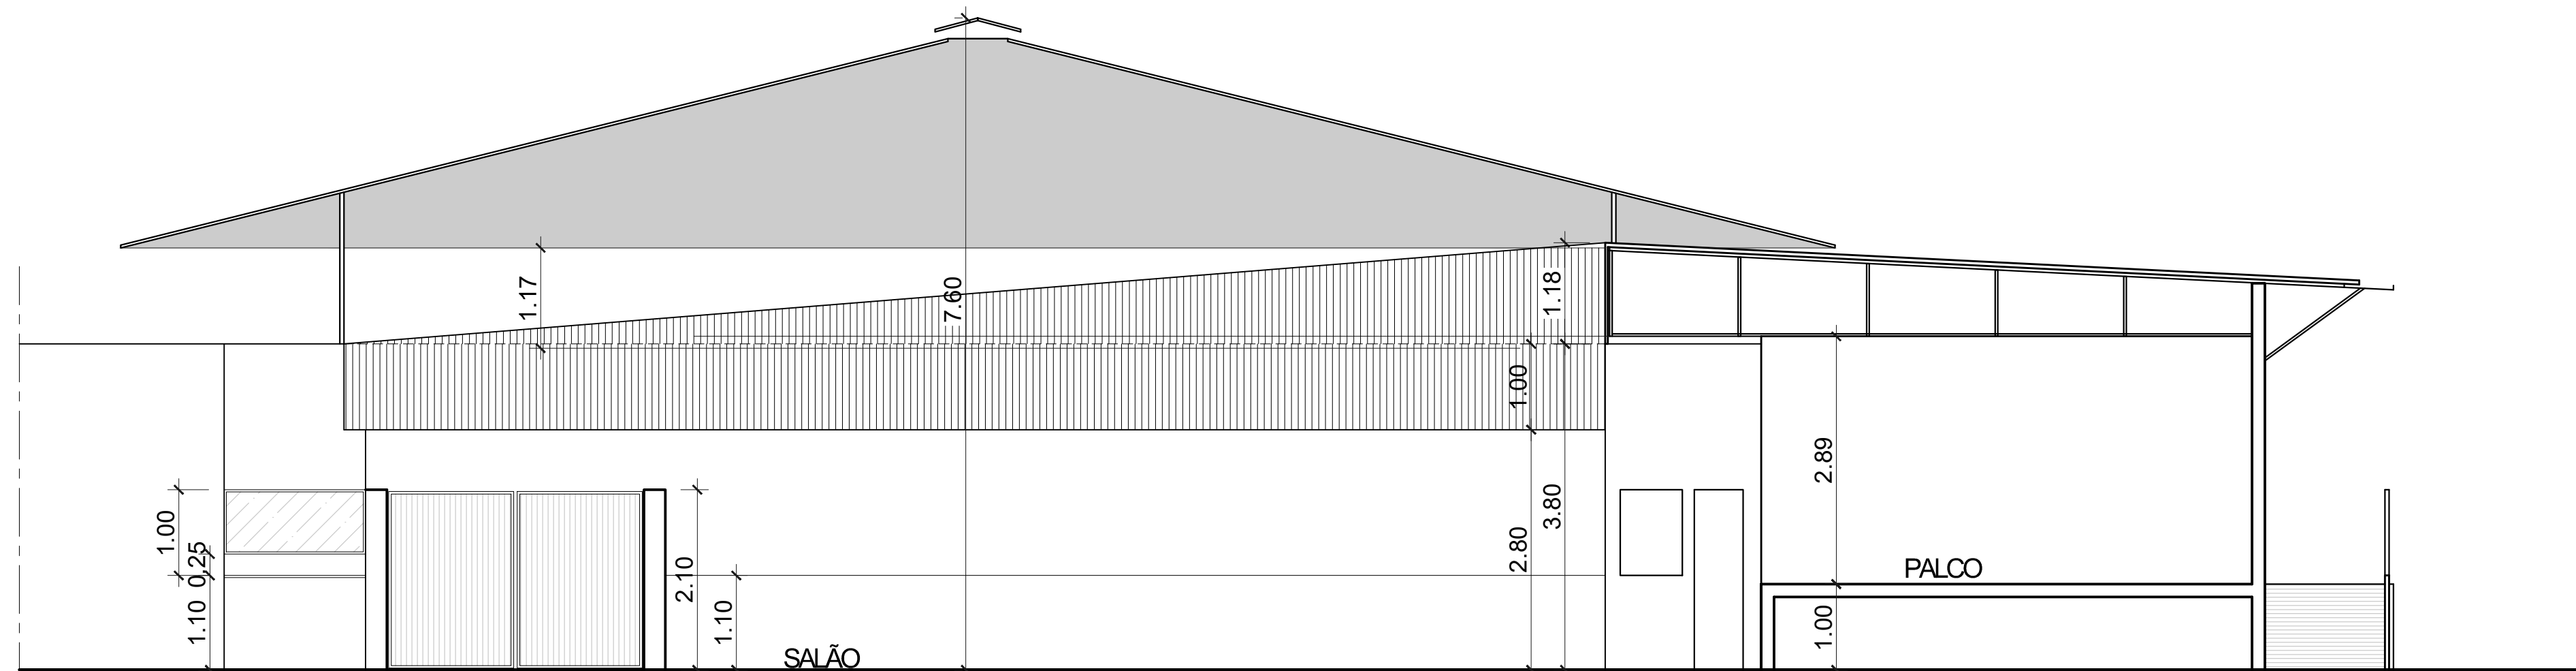

CORTE AB
ESCALA: 1/50

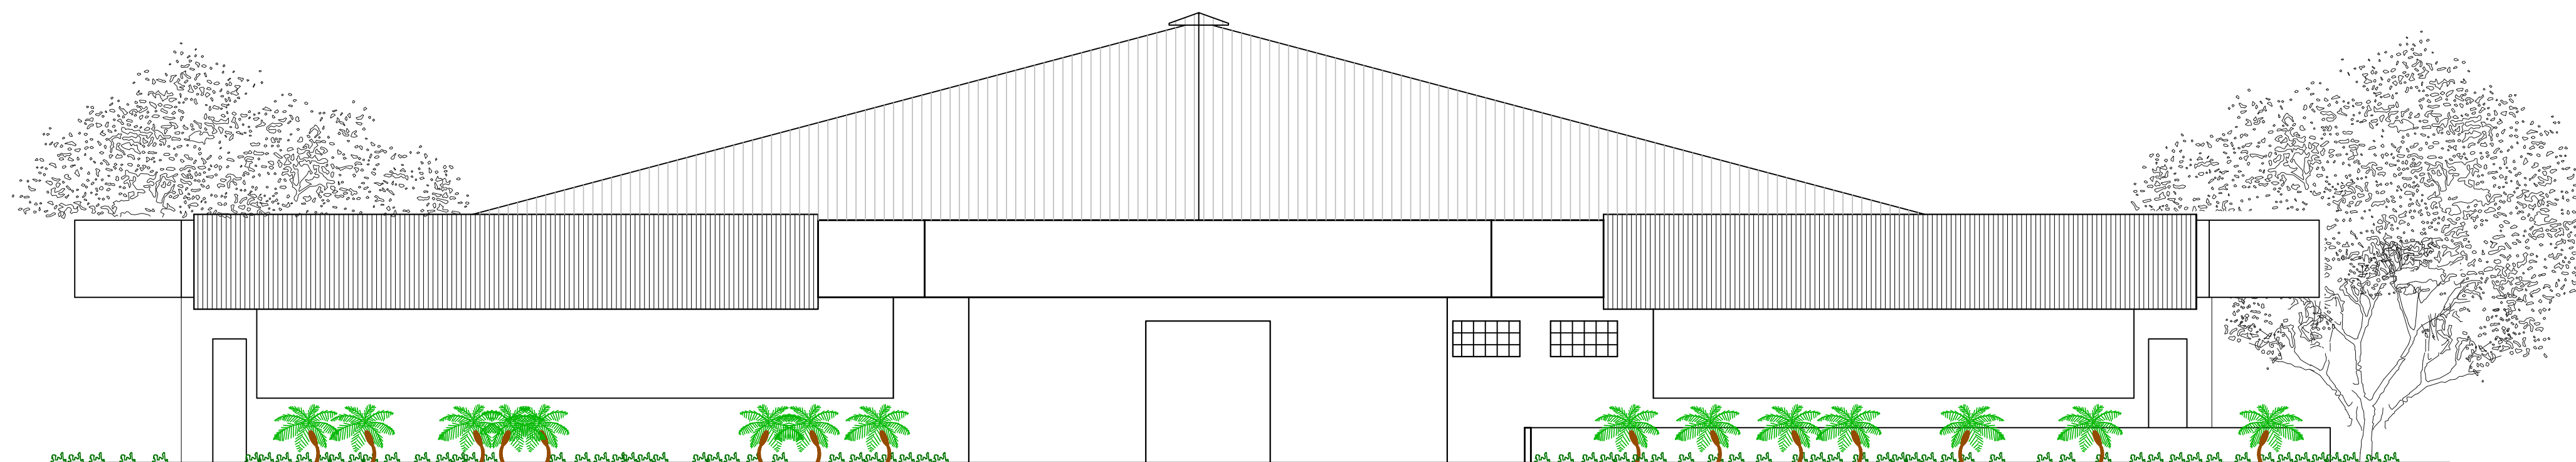

FACHADA PRINCIPAL
ESCALA: 1/75



GOVERNO DO ESTADO
DO ESPÍRITO SANTO
SECRETARIA DE ESTADO DO TURISMO - SETUR

ARENA MULTIUSO

RODOVIA DO CONTORNO, BR 101, Km01 - CARAPINA - SERRA - ES

PROPRIETÁRIO:

GOVERNO DO ESTADO DO ESPÍRITO SANTO
SECRETARIA DE ESTADO DO TURISMO
CNPJ: 08.750.791/0001-89

AUTOR DO PROJETO:

Paulo Henrique Prúcoli Barboza
PAULO HENRIQUE PRÚCOLI BARBOZA
cau A48548-9

TÍTULO:
- ESPAÇO PEDRA AZUL
- CORTE
- DETALHE TOTÊM
- FACHADA


REVISÃO:
R01

DATA: JANEIRO / 2021

ESCALA: INDICADA

PRANCHAS: 12/17

DESENHO: PAULO HENRIQUE PRÚCOLI BARBOZA - ILHA ARQUITETURA

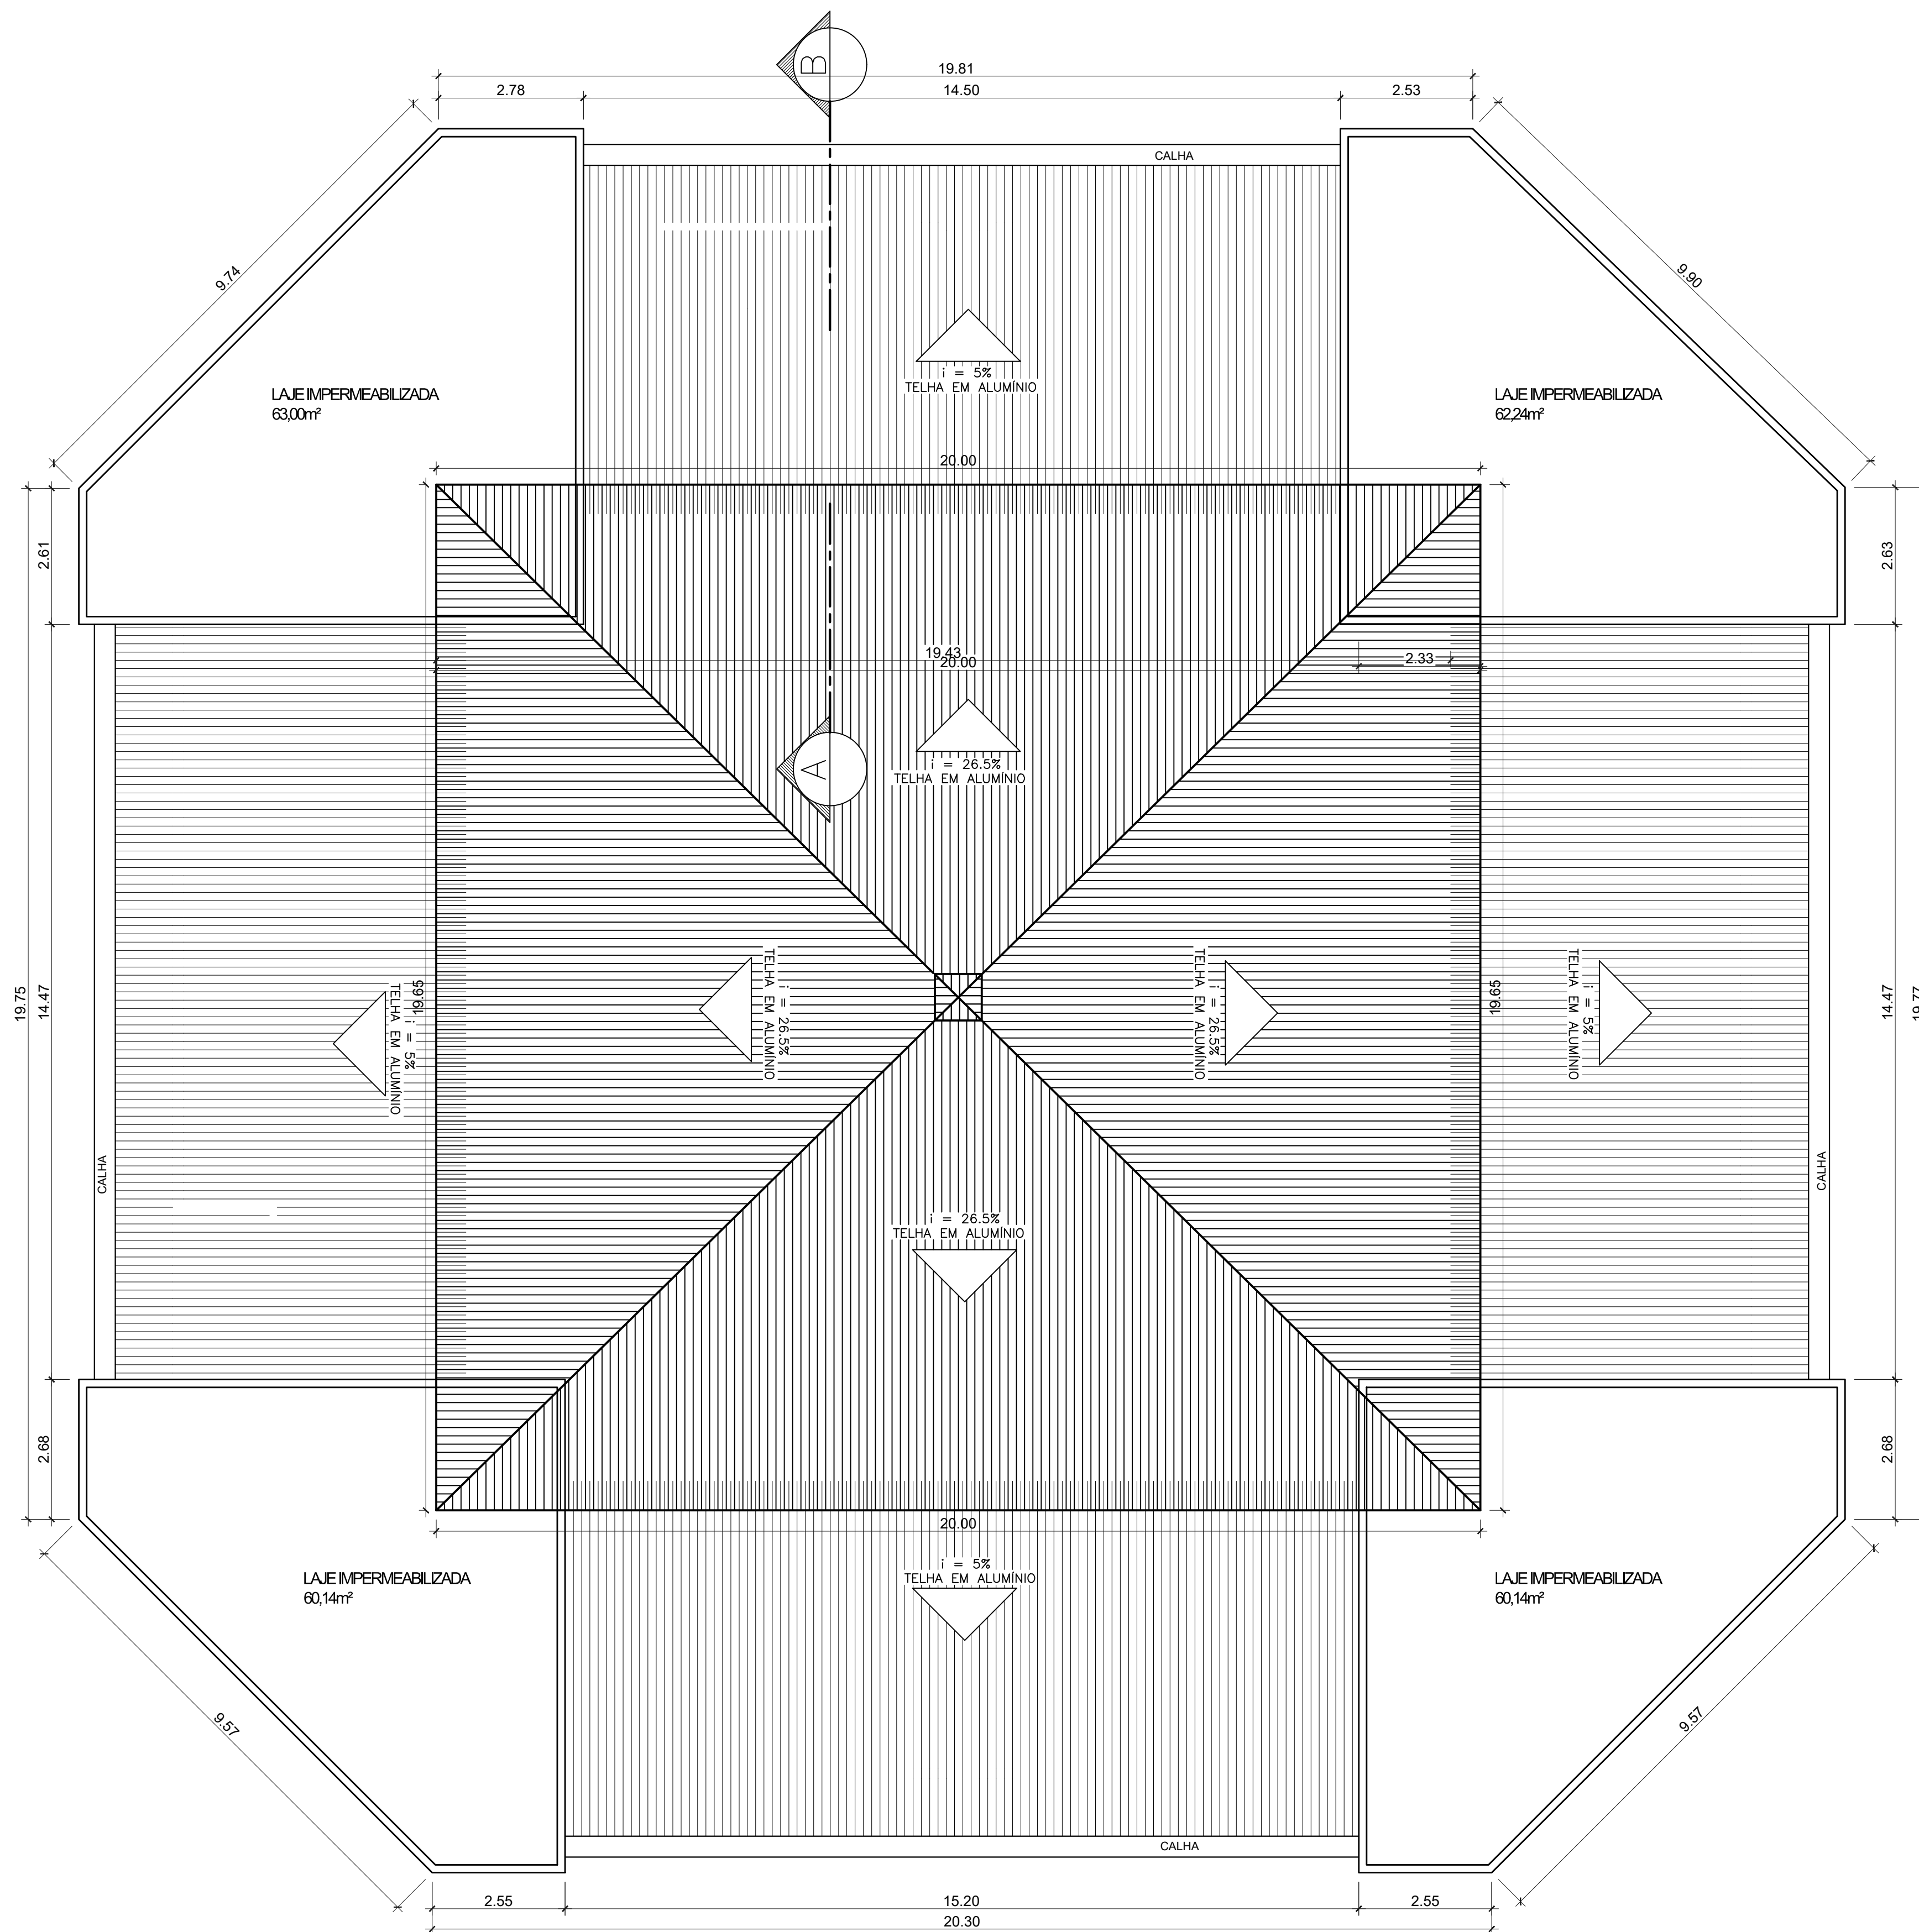

PLANTA COBERTURA
ESCALA: 1/100

OBSERVAÇÕES:
- COTAS EM METROS
- PAREDES A SEREM CONSTRUÍDAS, SEM INDICAÇÃO DE ALTURA, SERÃO ATÉ O TETO



GOVERNO DO ESTADO
DO ESPÍRITO SANTO
SECRETARIA DE ESTADO DO TURISMO - SETUR

ARENA MULTIUSO

RODOVIA DO CONTORNO, BR 101, Km01 - CARAPINA - SERRA - ES

PROPRIETÁRIO:

GOVERNO DO ESTADO DO ESPÍRITO SANTO
SECRETARIA DE ESTADO DO TURISMO
CNPJ: 08.750.791/0001-89


AUTOR DO PROJETO:

Paulo Henrique Prúcoli Barboza
PAULO HENRIQUE PRÚCOLI BARBOZA
cau A48548-9

TÍTULO: PROJETO DE REGULARIZAÇÃO
ESPAÇO PEDRA AZUL
- PLANTA DE COBERTURA
R01

DATA: JANEIRO / 2021
ESCALA: INDICADA
PRONOME: 13/17

DESENHO: PAULO HENRIQUE PRÚCOLI BARBOZA - ILHA ARQUITETURA

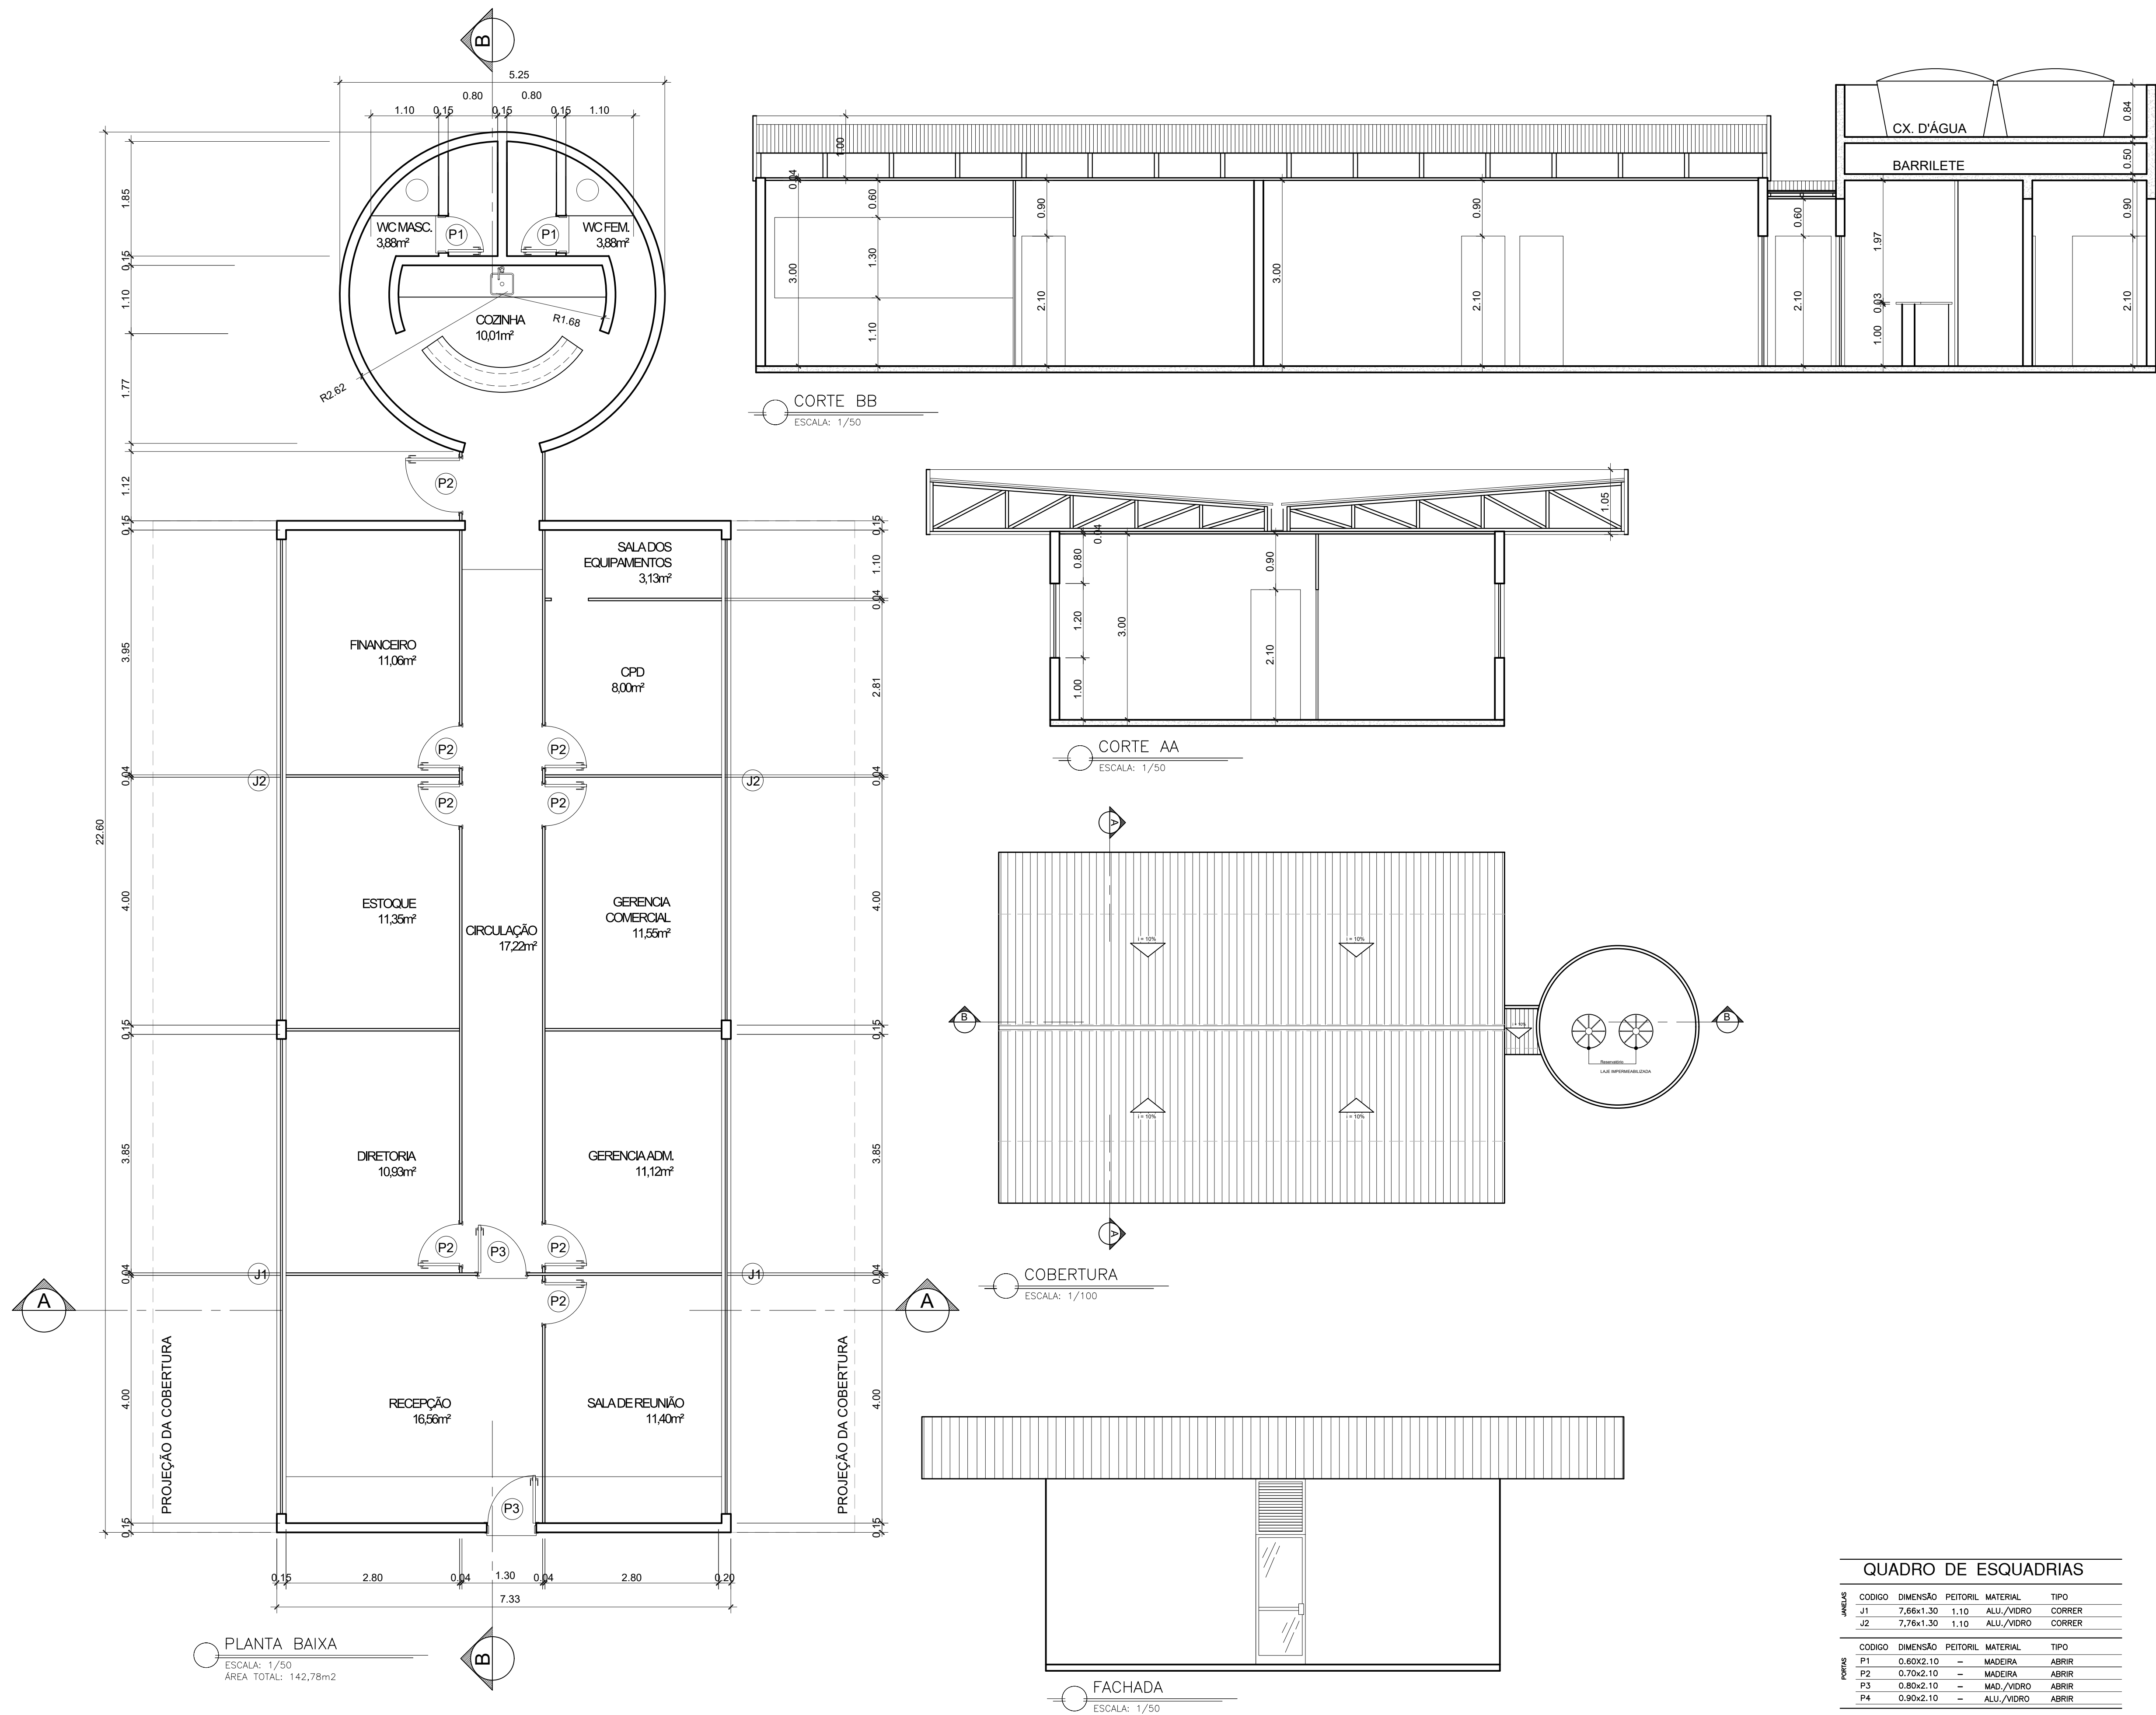

OBSERVAÇÕES:
- COTAS EM CENTÍMETROS



GOVERNO DO ESTADO
DO ESPÍRITO SANTO
SECRETARIA DE ESTADO DO TURISMO – SETUR

ARENA MULTIUSO

RODOVIA DO CONTORNO, BR 101, Km01 - CARAPINA - SERRA - ES

PROPRIETÁRIO

GOVERNO DO ESTADO DO ESPÍRITO SANTO
SECRETARIA DE ESTADO DO TURISMO
CNPJ:08.750.791/0001-89

AUTOR DO PROJETO:

Paulo Henrique Prúcoli Barboza
PAULO HENRIQUE PRÚCOLI BARBOZA
cau A48548-9

TÍTULO: PROJETO DE REGULARIZAÇÃO
ESCRITÓRIO

REVISÃO

R01

DATA: JANEIRO / 2021

ESCALA: INDICADA






PRANCHAS: 14/17

DESENHO

PAULO HENRIQUE PRÚCOLI BARBOZA - ILHA ARQUITETURA

QUADRO DE ESQUADRIAS

CODIGO	DIMENSÃO	PEITORIL	MATERIAL	TIPO
J1	7,66x1,30	1,10	ALU./VIDRO	CORRER
J2	7,76x1,30	1,10	ALU./VIDRO	CORRER
CODIGO	DIMENSÃO	PEITORIL	MATERIAL	TIPO
P1	0,60x2,10	-	MADEIRA	ABRIR
P2	0,70x2,10	-	MADEIRA	ABRIR
P3	0,80x2,10	-	MAD./VIDRO	ABRIR
P4	0,90x2,10	-	ALU./VIDRO	ABRIR

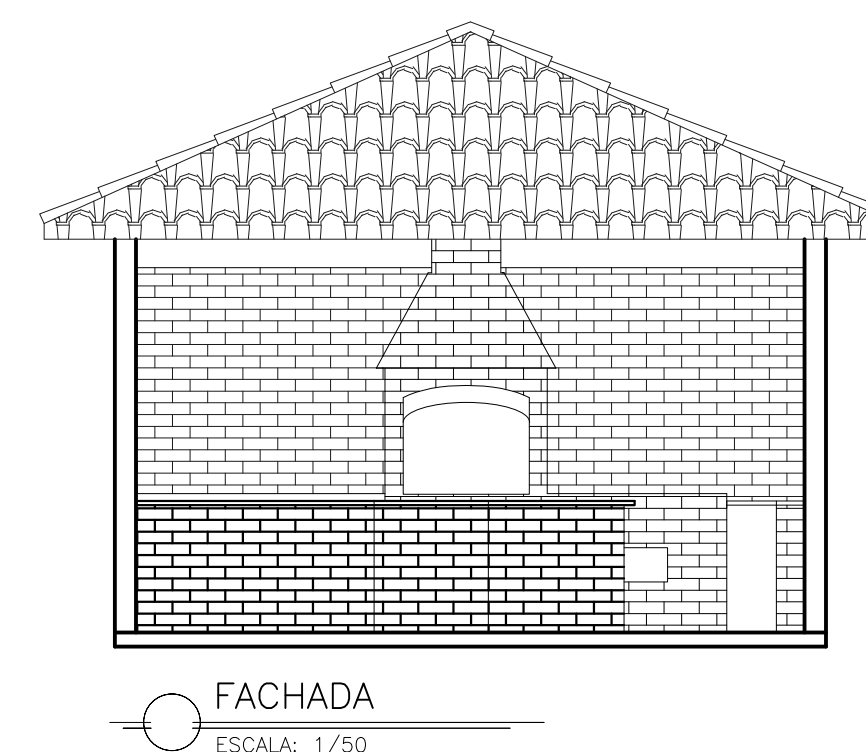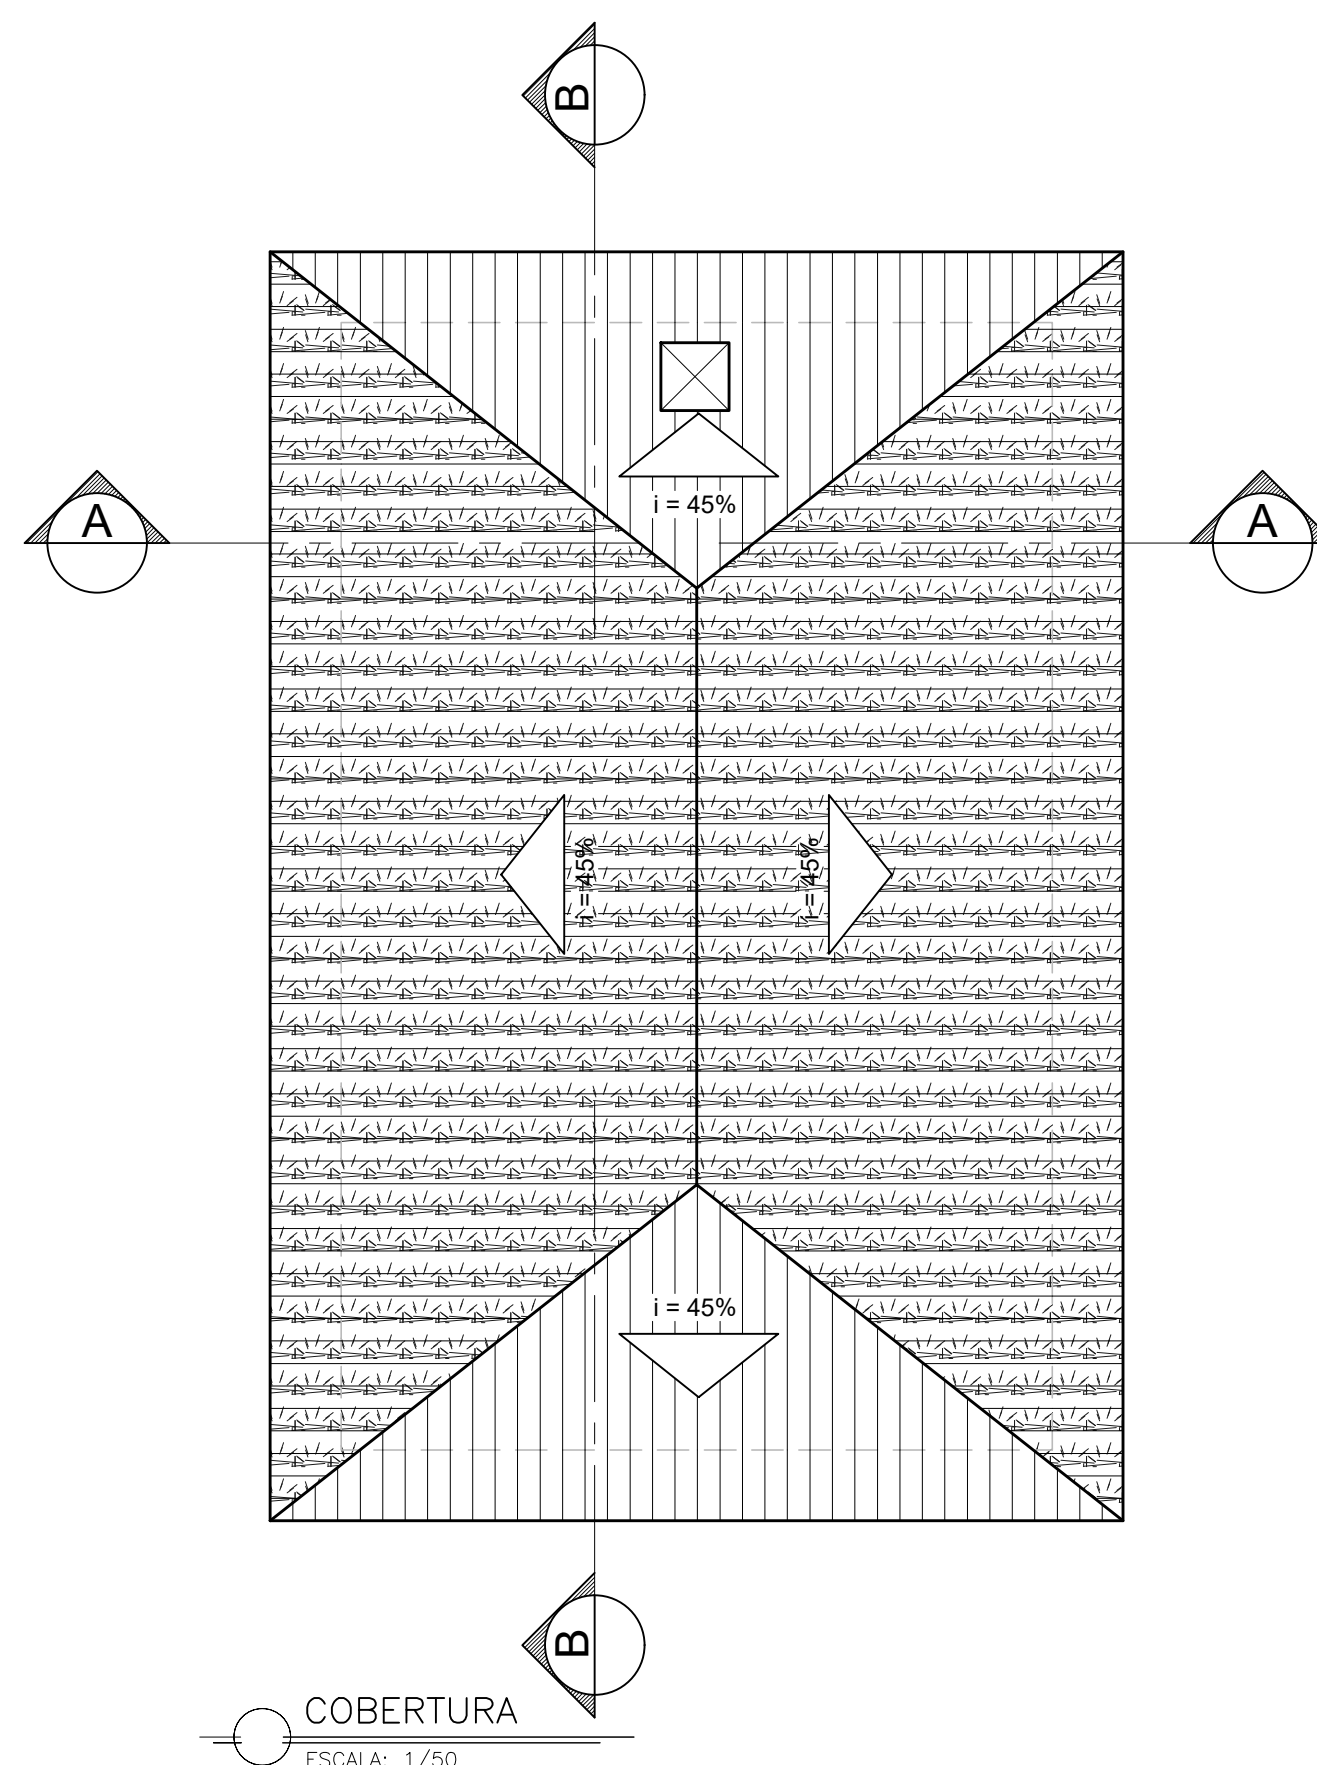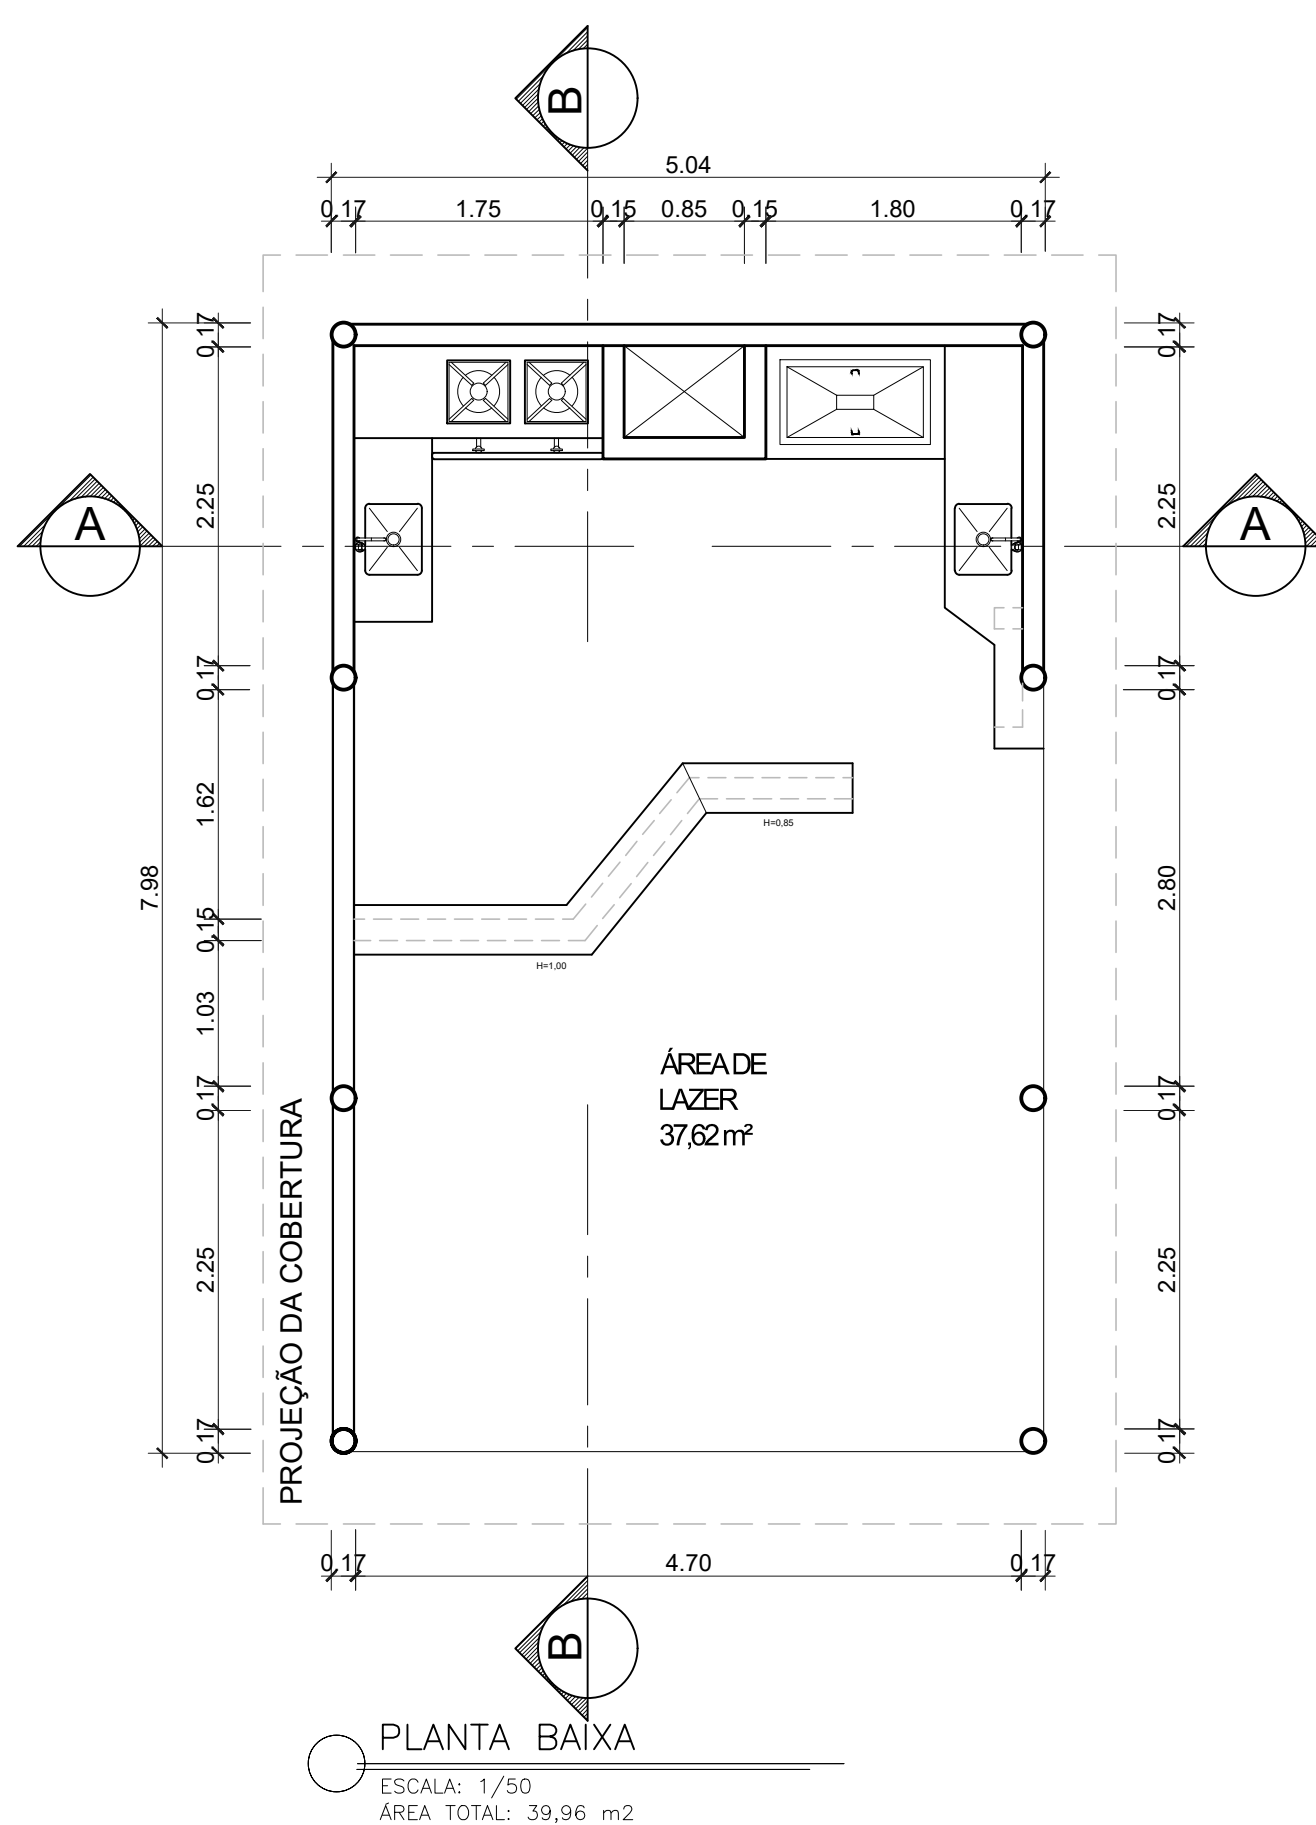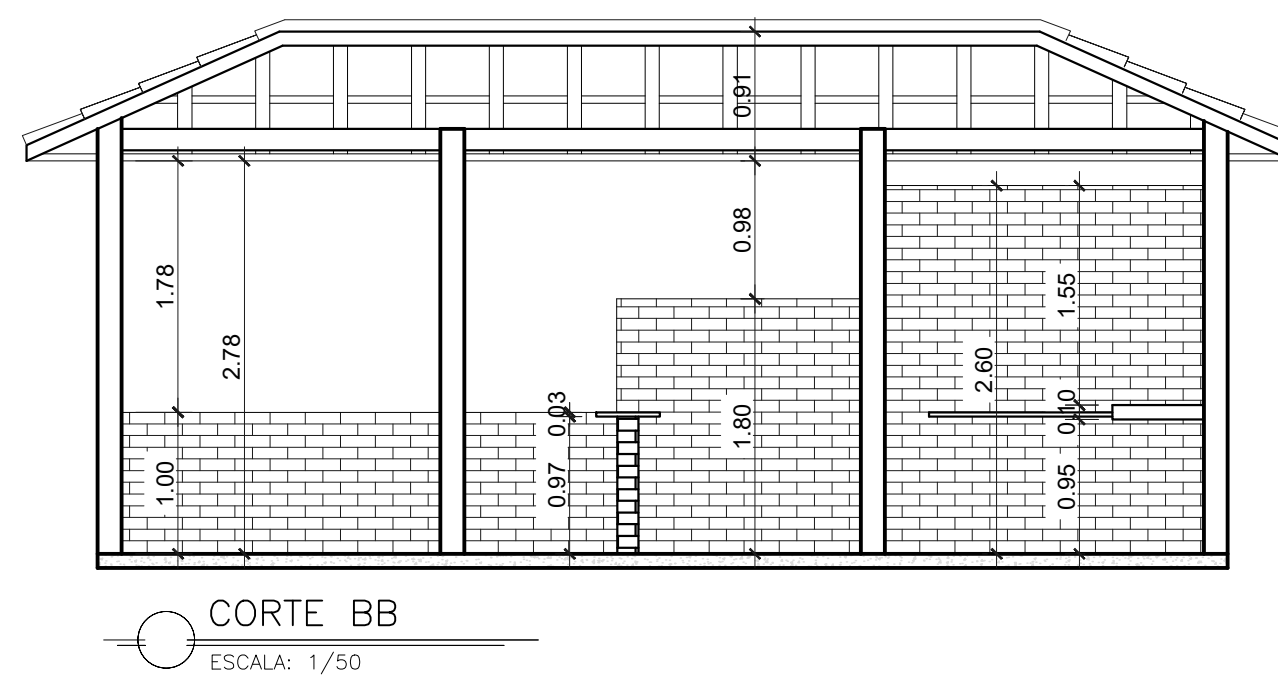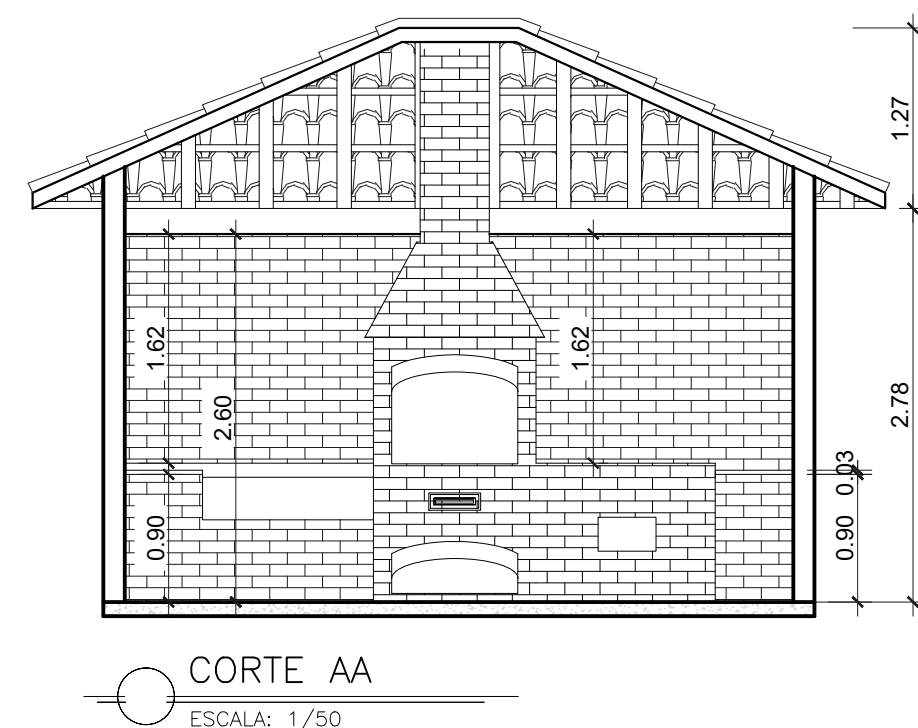

OBSERVAÇÕES:
- COTAS EM CENTÍMETROS



GOVERNO DO ESTADO
DO ESPÍRITO SANTO
SECRETARIA DE ESTADO DO TURISMO – SETUR

ARENA MULTIUSO

RODOVIA DO CONTORNO, BR 101, Km01 - CARAPINA - SERRA - ES

PROPRIETÁRIO:

GOVERNO DO ESTADO DO ESPÍRITO SANTO
SECRETARIA DE ESTADO DO TURISMO
CNPJ:08.750.791/0001-89


AUTOR DO PROJETO:

Paulo Henrique Prúcoli Barboza
PAULO HENRIQUE PRÚCOLI BARBOZA
cau A48548-9


TÍTULO: PROJETO DE REGULARIZAÇÃO CHURRASQUEIRA
REVISÃO: R01

DATA: JANEIRO / 2021
ESCALA: INDICADA
PRANCHAS: 15/17


DESENHO: PAULO HENRIQUE PRÚCOLI BARBOZA - ILHA ARQUITETURA

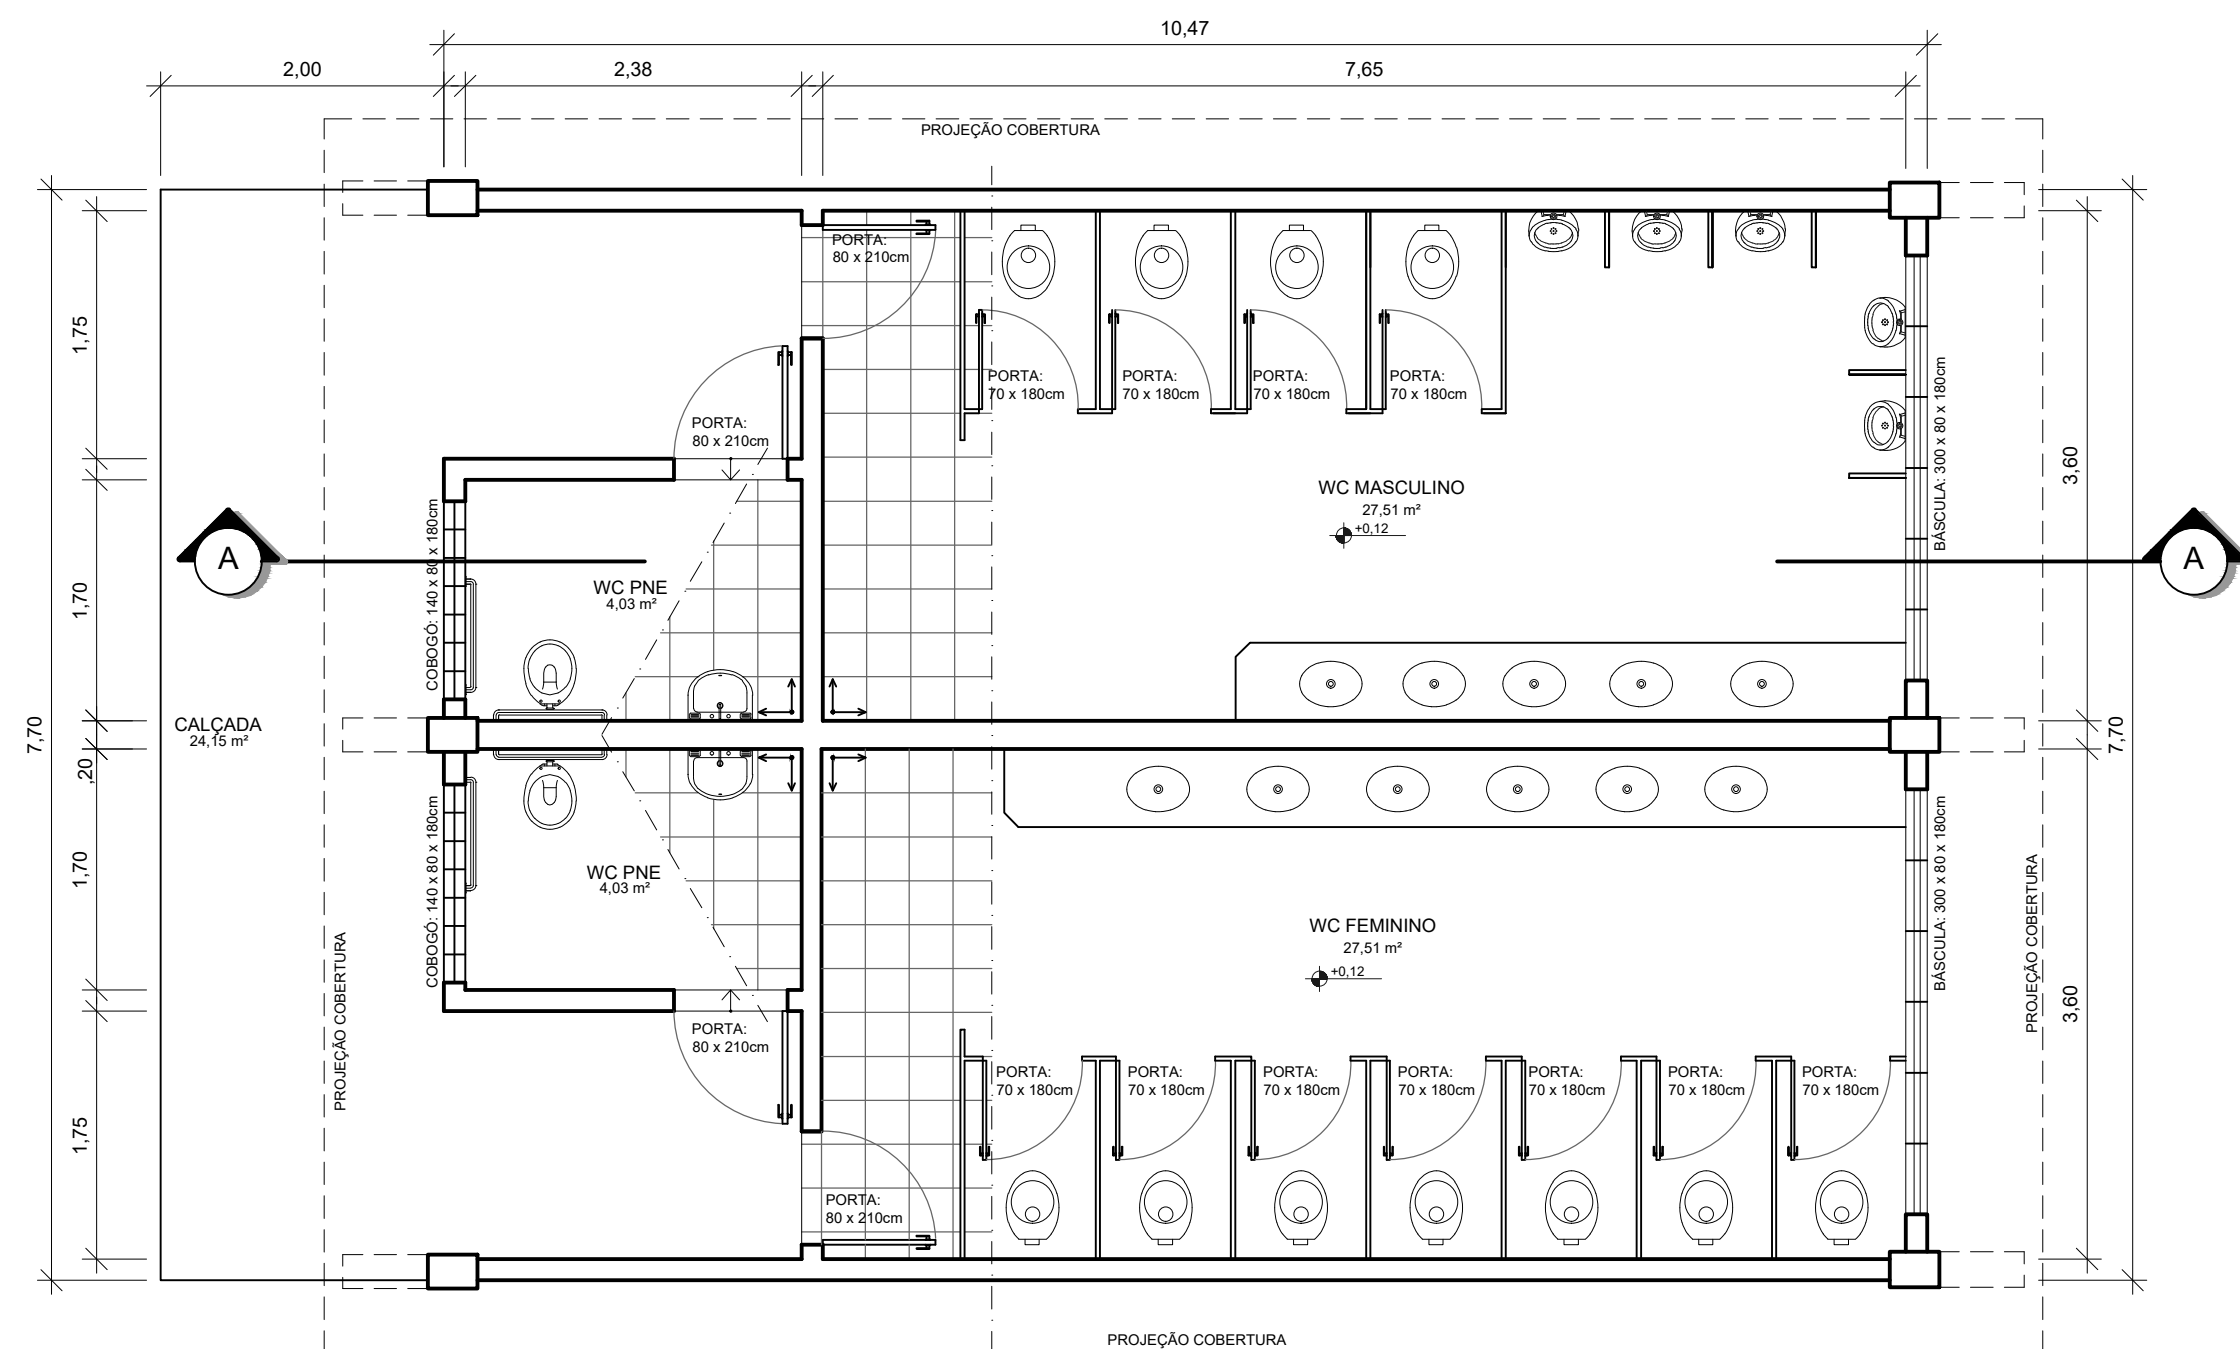

PLANTA BAIXA – sanitário 01
ESCALA 1/50

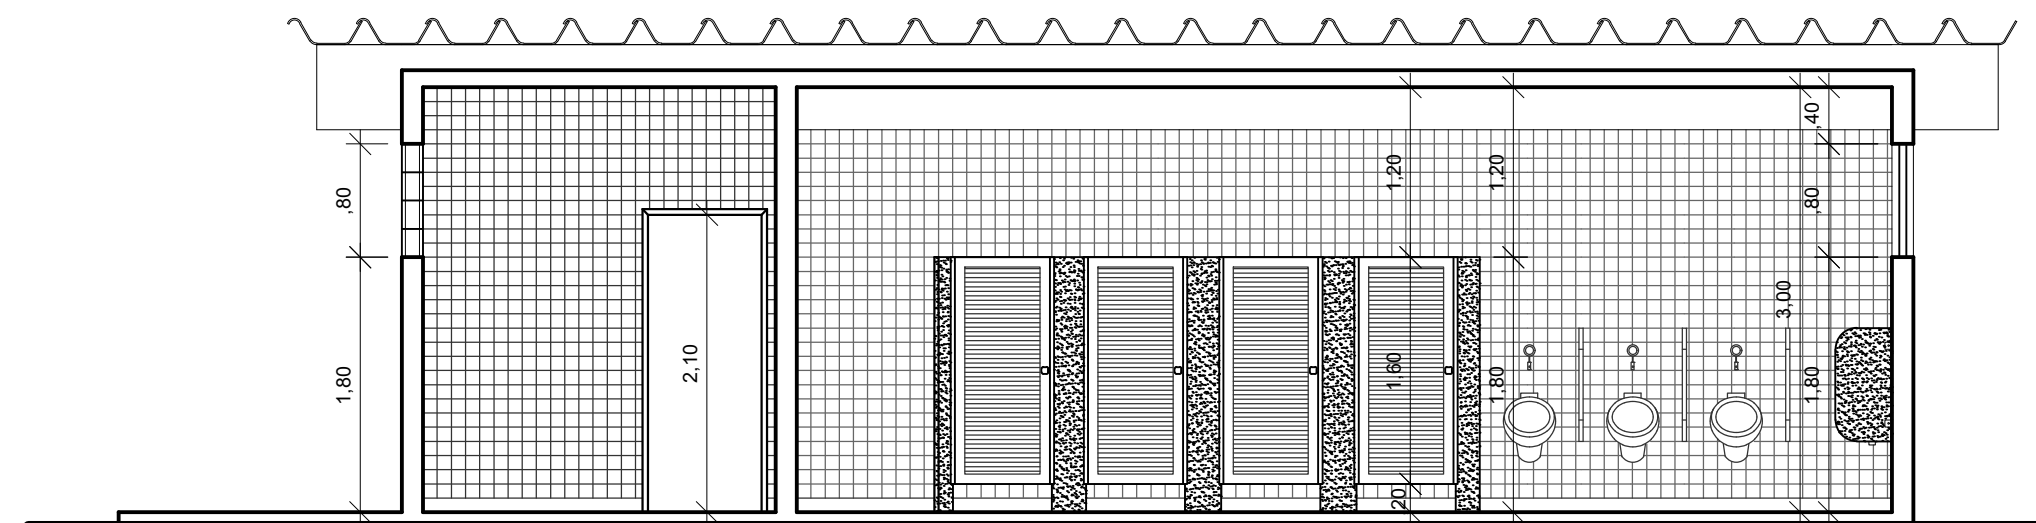

CORTE AA
ESCALA 1/50

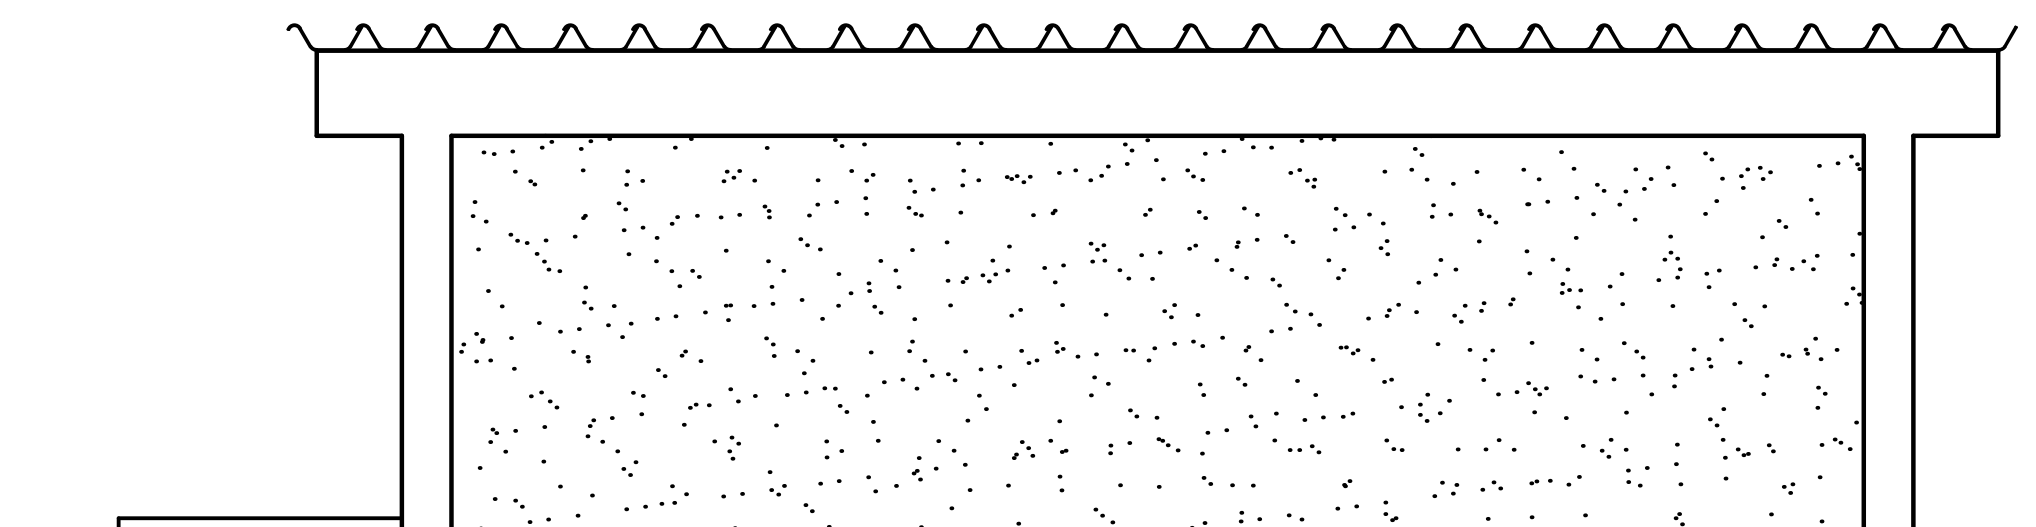

ELEVAÇÃO 01
ESCALA 1/50

OBSERVAÇÕES:
- COTAS EM METROS;
- REVER MEDIDAS NO LOCAL.



GOVERNO DO ESTADO
DO ESPÍRITO SANTO
SECRETARIA DE ESTADO DO TURISMO – SETUR

ARENA MULTIUSO

RODOVIA DO CONTORNO, BR 101, Km01 - CARAPINA - SERRA - ES

PROPRIETÁRIO:

GOVERNO DO ESTADO DO ESPÍRITO SANTO
SECRETARIA DE ESTADO DO TURISMO
CNPJ:08.750.791/0001-89

AUTOR DO PROJETO:


Paulo Henrique Prúcoli Barboza
PAULO HENRIQUE PRÚCOLI BARBOZA
cau A48548-9

TÍTULO: PROJETO DE REGULARIZAÇÃO
MODULO PADRÃO SANITÁRIO 01
REVISÃO: R01


DATA: JANEIRO / 2021
ESCALA: INDICADA
PRANCHAS: 16/17

DESENHO: PAULO HENRIQUE PRÚCOLI BARBOZA - ILHA ARQUITETURA


QUADRO DE ESQUADRIAS				
COBOGOS	CODIGO	DIMENSÃO	PEITORIL	MATERIAL
	C1	0.20x0.40	2.10	CONCRETO
PORTAS	CODIGO	DIMENSÃO	PEITORIL	MATERIAL
	P1	0.90x2.10	—	FERRO
	P2	0.60x1.80	—	MADEIRA
				TIPO
				FIXA
				ABRIR
				ABRIR

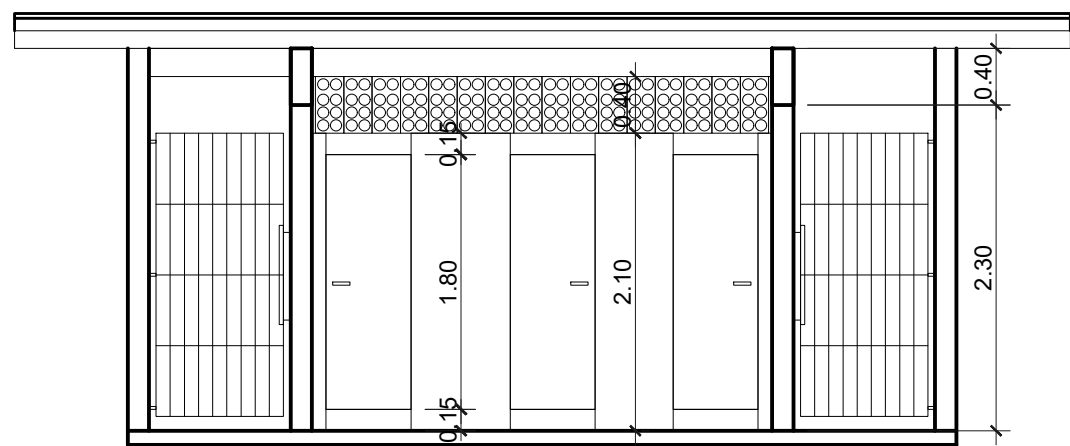


CORTE AA
ESCALA: 1/50

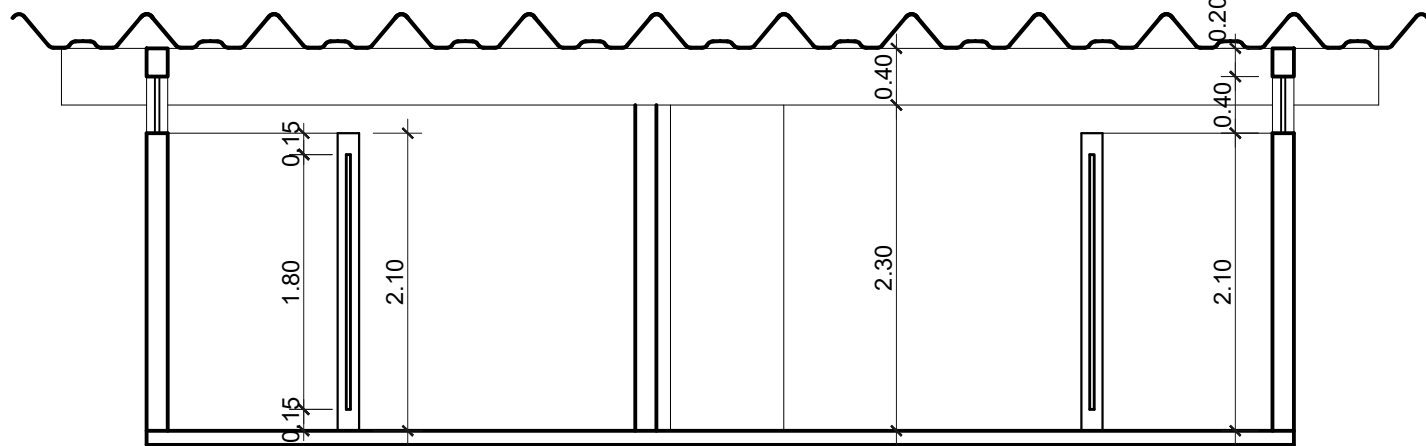


CORTE BB
ESCALA: 1/50

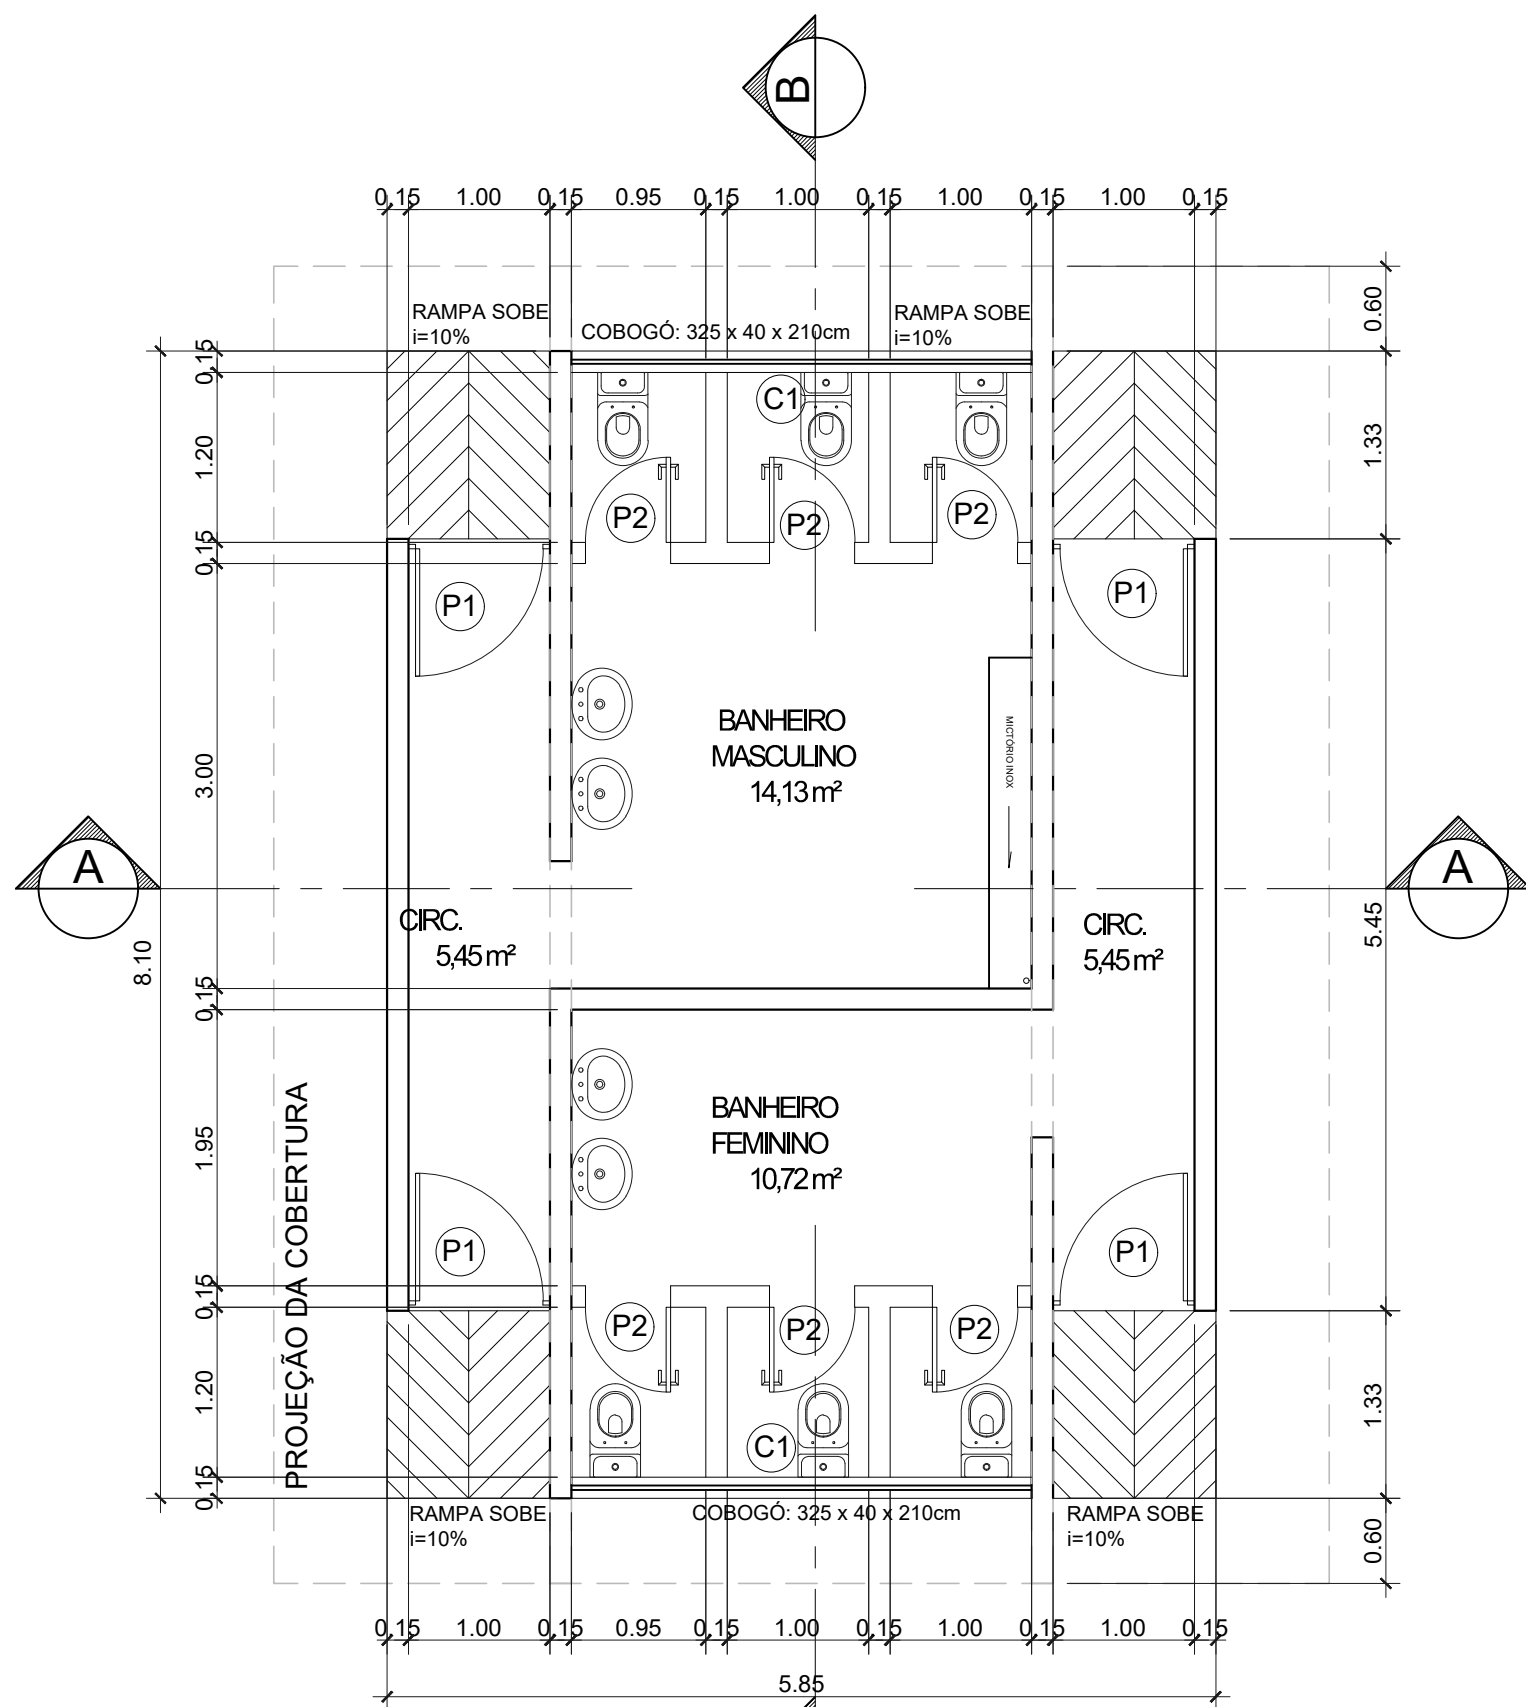

PLANTA BAIXA
ESCALA: 1/50
ÁREA TOTAL: 41,29 m²

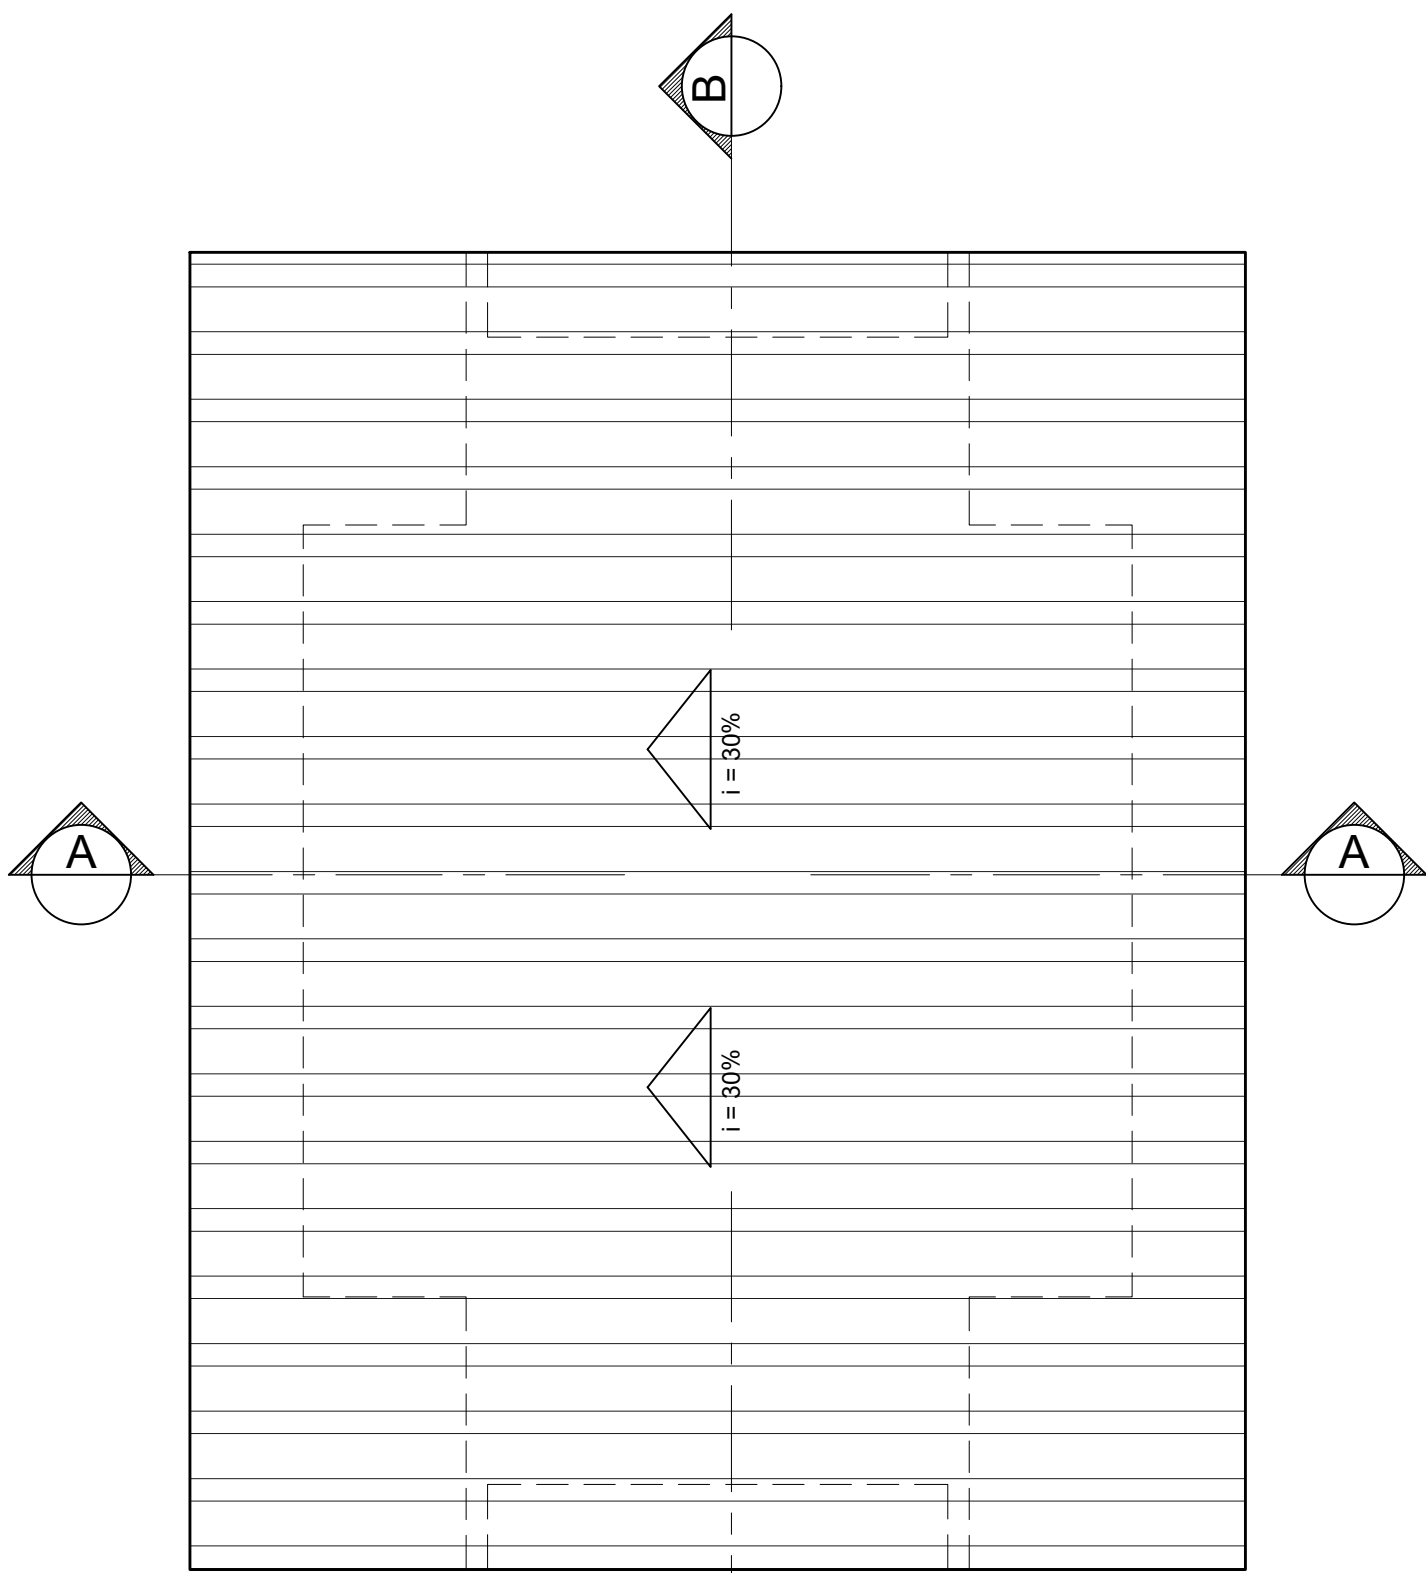

COBERTURA
ESCALA: 1/50

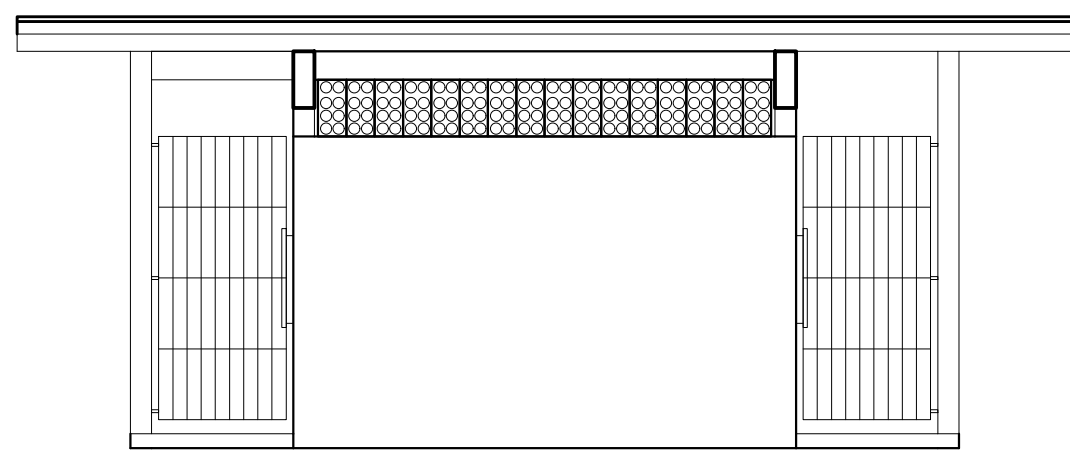

FACHADA
ESCALA: 1/50

OBSERVAÇÕES:
- COTAS EM CENTÍMETROS



GOVERNO DO ESTADO DO ESPÍRITO SANTO
SECRETARIA DE ESTADO DO TURISMO – SETUR

ARENA MULTIUSO

RODOVIA DO CONTORNO, BR 101, Km01 - CARAPINA - SERRA - ES

PROPRIETÁRIO

GOVERNO DO ESTADO DO ESPÍRITO SANTO
SECRETARIA DE ESTADO DO TURISMO
CNPJ:08.750.791/0001-89

AUTOR DO PROJETO:

Paulo Henrique Prúcoli Barboza
PAULO HENRIQUE PRÚCOLI BARBOZA
cau A48548-9

TÍTULO: PROJETO DE REGULARIZAÇÃO
MODULO PADRÃO SANITÁRIO 02
R01

DATA: JANEIRO / 2021
ESCALA: INDICADA
PRANCHAS: 17/17

DESENHO: PAULO HENRIQUE PRÚCOLI BARBOZA - ILHA ARQUITETURA

**CAU/BR**Conselho de Arquitetura
e Urbanismo do Brasil

Registro de Responsabilidade Técnica - RRT

RRT SIMPLES
SI10395774I00**Verificar Autenticidade**

1. RESPONSÁVEL TÉCNICO

1.1 Arquiteto e Urbanista

Nome Civil/Social: PAULO HENRIQUE PRÚCOLI
BARBOZA

CPF: 075.418.097-21

Tel: (27) 98114-3398

Data de Registro: 11/09/2006

Registro Nacional: 000A485489 E-mail: ilhaarquitetura@gmail.com

1.2 Empresa Contratada

Razão Social: Paulo H P Barboza - Ilha Arquitetura
CNPJ: 34.706.953/0001-91

Número CAU: PJ44750-1

Data de registro: 21/11/2019

2. DETALHES DO RRT

Nº do RRT: SI10395774I00CT001

Data de Cadastro: 25/01/2021

Modalidade: RRT SIMPLES

Data de Registro: 26/01/2021

Forma de Registro: INICIAL

Tipologia:

Corporativo ou Administrativo

Forma de Participação: INDIVIDUAL

2.1 Valor do RRT

Valor do RRT: R\$97,95

Pago em: 25/01/2021

Pago em:

3. DADOS DO CONTRATO

3.1 Contrato 002 2021

Nº do RRT: SI10395774I00CT001

CPF/CNPJ: 08.750.791/0001-89 Nº Contrato: 002 2021

Data de Início:
03/01/2021Contratante: SECRETARIA DE ESTADO
DO TURISMOValor de Contrato: R\$ 3.000,00 Data de Celebração:
03/01/2021Previsão de Término:
30/03/2021

3.1.1 Dados da Obra/Serviço Técnico

CEP: 29161536

Logradouro: VITÓRIA

Bairro: CENTRAL DE CARAPINA

UF: ES

Nº: SN

Complemento: PAVILHAO DE CARAPINA

Cidade: SERRA

Longitude:

Latitude:

3.1.2 Descrição da Obra/Serviço Técnico

Elaboração de projeto de regularização da Arena Multiuso - Parque de Exposições de Carapina

3.1.3 Declaração de Acessibilidade

Declaro o atendimento às regras de acessibilidade previstas em legislação e em normas técnicas pertinentes para as edificações abertas ao público, de uso público ou privativas de uso coletivo, conforme § 1º do art. 56 da Lei nº 13146, de 06 de julho de 2015.

**CAU/BR**Conselho de Arquitetura
e Urbanismo do Brasil

Registro de Responsabilidade Técnica - RRT

RRT SIMPLES
SI10395774I00**Verificar Autenticidade**

3.1.4 Dados da Atividade Técnica

Grupo: PROJETO

Quantidade: 108773.26

Atividade: 1.1 - ARQUITETURA DAS EDIFICAÇÕES -> 1.1.1 - Levantamento arquitetônico

Unidade: m²

4. RRT VINCULADO POR FORMA DE REGISTRO

4.1.1 RRT's Vinculados

Número do RRT	Forma de Registro	Contratante	Data de Registro	Data de Pagamento
Nº do RRT: SI10395774I00CT001	INICIAL	SECRETARIA DE ESTADO DO TURISMO	25/01/2021	25/01/2021

5. DECLARAÇÃO DE VERACIDADE

Declaro para os devidos fins de direitos e obrigações, sob as penas previstas na legislação vigente, que as informações cadastradas neste RRT são verdadeiras e de minha responsabilidade técnica e civil.

6. ASSINATURA ELETRÔNICA

Documento assinado eletronicamente por meio do cadastro do arquiteto(a) e urbanista PAULO HENRIQUE PRÚCOLI BARBOZA, registro CAU nº 000A485489, na data e hora: 25/01/2021 10:35:09, com o uso de login e de senha pessoal e intransferível.