



**PLANTA BAIXA MURO**  
MURO SALDANHA  
**ESCALA 1/75**

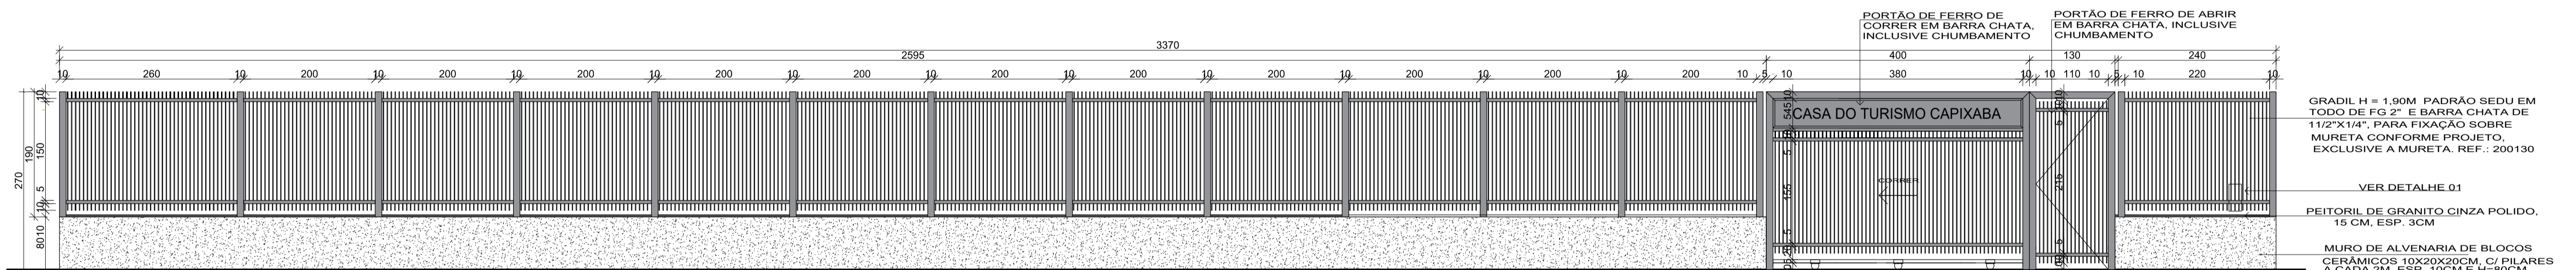


**VISTA FRONTAL**  
MURO SALDANHA  
**ESCALA 1/75**

PORTÃO DE FERRO DE CORRER EM BARRA CHATA, INCLUSIVE CHUMBAMENTO 400  
PORTÃO DE FERRO DE ABRIR EM BARRA CHATA, INCLUSIVE CHUMBAMENTO 130 240  
GRADIL H = 1,90M PADRÃO SEDU EM TODO DE FG 2" E BARRA CHATA DE 1 1/2" X 1/4", PARA FIXAÇÃO SOBRE MURETA CONFORME PROJETO. EXCLUSIVE A MURETA. REF.: 200130  
VER DETALHE 01  
PEITORIL DE GRANITO CINZA POLIDO, 15 CM, ESP. 3CM  
MURO DE ALVENARIA DE BLOCOS CERÂMICOS 10X20X20CM, C/ PILARES A CADA 2M, ESP. 10CM E H=80CM, REVESTIDO COM CHAPISCO, REBOCO E PINTURA ACRILICA A 2 DEMÓS, INCL. PILARES, CINTAS E SAPATAS, EMPREGANDO ARG. CIMENTO, CAL E AREIA. REF.:200124

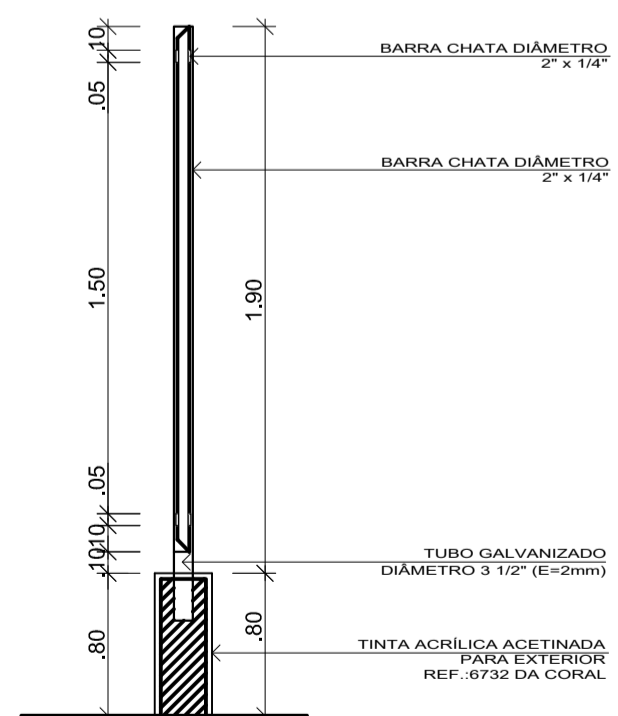

**CORTE AA'**  
MURO SALDANHA  
**ESCALA 1/20**

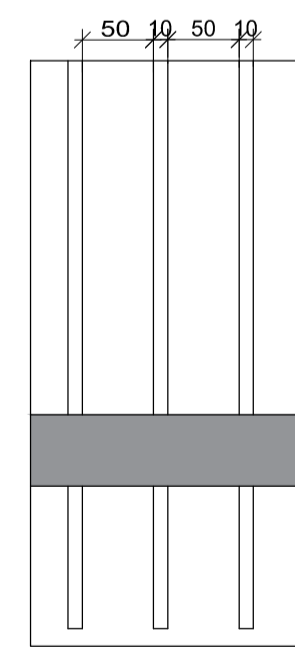

**DET.01**  
MURO SALDANHA  
**ESCALA 1/1**

	<b>GOVERNO DO ESTADO DO ESPÍRITO SANTO</b> <i>Secretaria de Estado do Turismo</i>										
	<b>GERÊNCIA DE ESTUDOS E NEGÓCIOS TURÍSTICOS- GENTUR</b>										
EMPREENDIMENTO:											
<b>CASA DO TURISMO CAPIXABA</b>											
PROJETO:											
<b>REFORMA DO SALDANHA DA GAMA</b>											
LOCAL:											
<b>AV MARECHAL MASCARANHAS DE MORAES , 705 - VITÓRIA - ES</b>											
ÓRGÃO/REPRESENTANTE LEGAL:											
<b>SECRETARIA DE ESTADO DE TURISMO</b>											
AUTORAS DO PROJETO:											
LEILANI GOMES CORREIA SCARDUA ARQUITETA E URBANISTA		FABIANA MARQUES DE OLIVEIRA DUTRA ARQUITETA E URBANISTA									
TÍTULO:											
<b>MURO AV. VITÓRIA</b>											
ASSUNTO:											
<b>PLANTA BAIXA - VISTA FRONTAL - CORTE AA</b>											
ARQUIVO:	N:\gabsec\Projetos Estrategicos\ SALDANHA\PROJETOS\PROJETOS PARA LICITAÇÃO\ 1-ARQUITETURA\MURO GRADIL	DATA:	JUL/22	ESCALA:	1/25	FORMATO:	A3	UNIDADE:	CM	PRANCHA:	1/1

## ASSINATURAS (2)

Documento original assinado eletronicamente, conforme MP 2200-2/2001, art. 10, § 2º, por:

**FABIANA MARQUES DE OLIVEIRA DUTRA**

TECNICO NIVEL SUPERIOR - DT

GENTUR - SETUR - GOVES

assinado em 17/08/2022 16:36:28 -03:00

**LEILANI GOMES CORREIA SCARDUA**

ASSESSOR ESPECIAL NIVEL I - QCE-04

GENTUR - SETUR - GOVES

assinado em 15/08/2022 18:51:12 -03:00



### INFORMAÇÕES DO DOCUMENTO

Documento capturado em 17/08/2022 16:36:28 (HORÁRIO DE BRASÍLIA - UTC-3)

por RENATO ALVES SANTA BARBARA (TECNICO NIVEL SUPERIOR - DT - GENTUR - SETUR - GOVES)

Valor Legal: ORIGINAL | Natureza: DOCUMENTO NATO-DIGITAL

A disponibilidade do documento pode ser conferida pelo link: <https://e-docs.es.gov.br/d/2022-0C146M>