


DIAGNÓSTICO DAS ESQUADRIAS DE MADEIRA


Saldanha da Gama – Casa do Turismo Capixaba

AGOSTO/2022

PRIMEIRO PAVIMENTO
PLANTA BAIXA COZINHA
J4 E J5

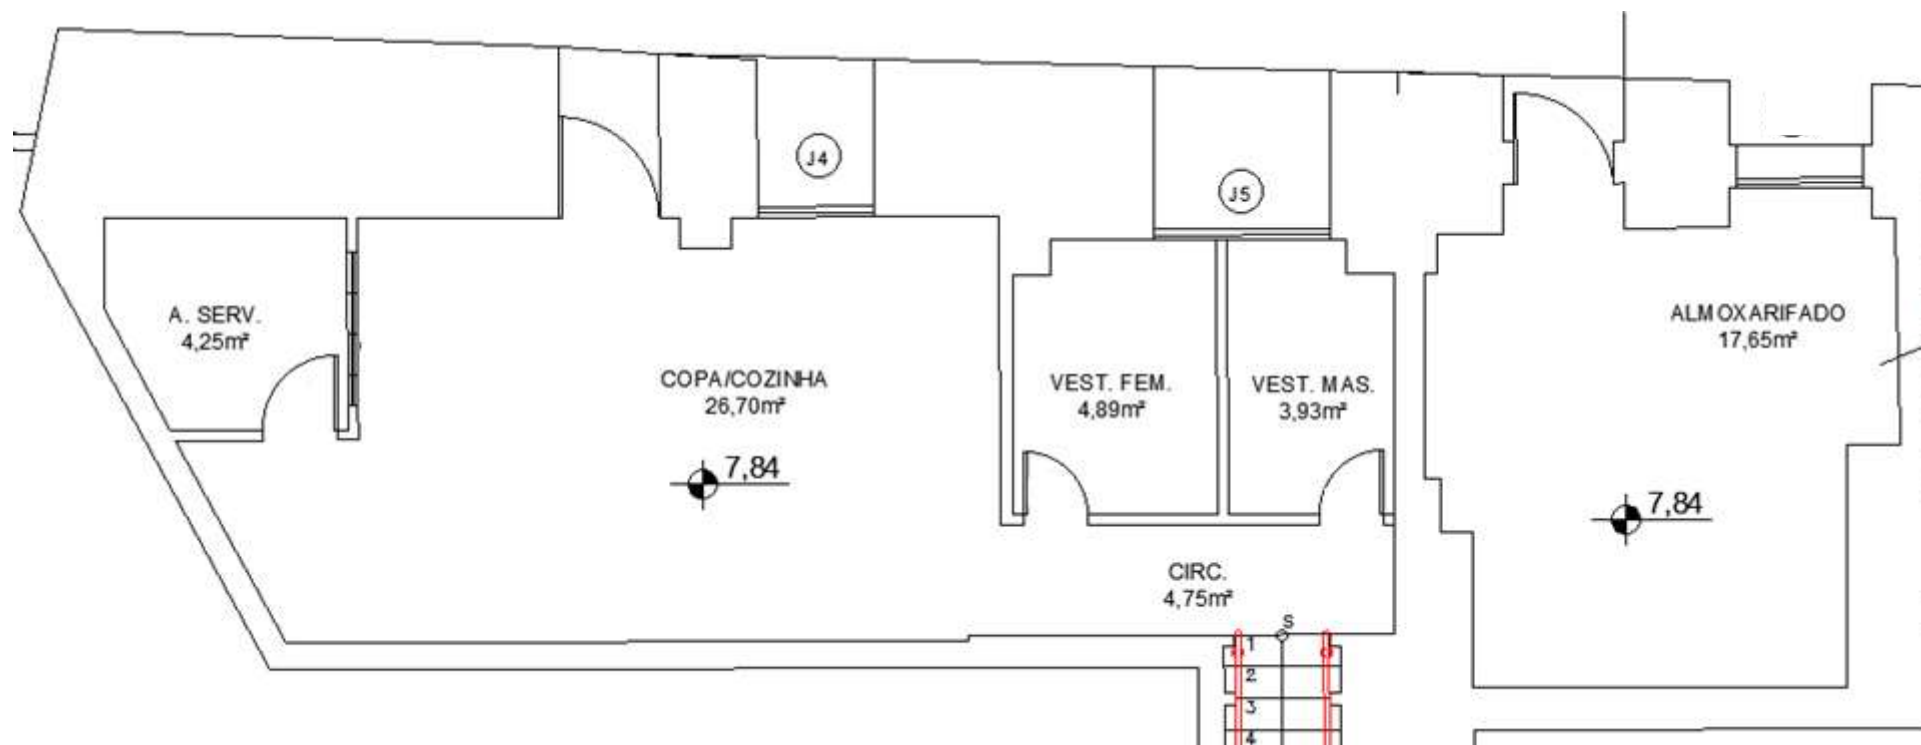


PRIMEIRO PAVIMENTO
PLANTA BAIXA GENTUR - J12, J13

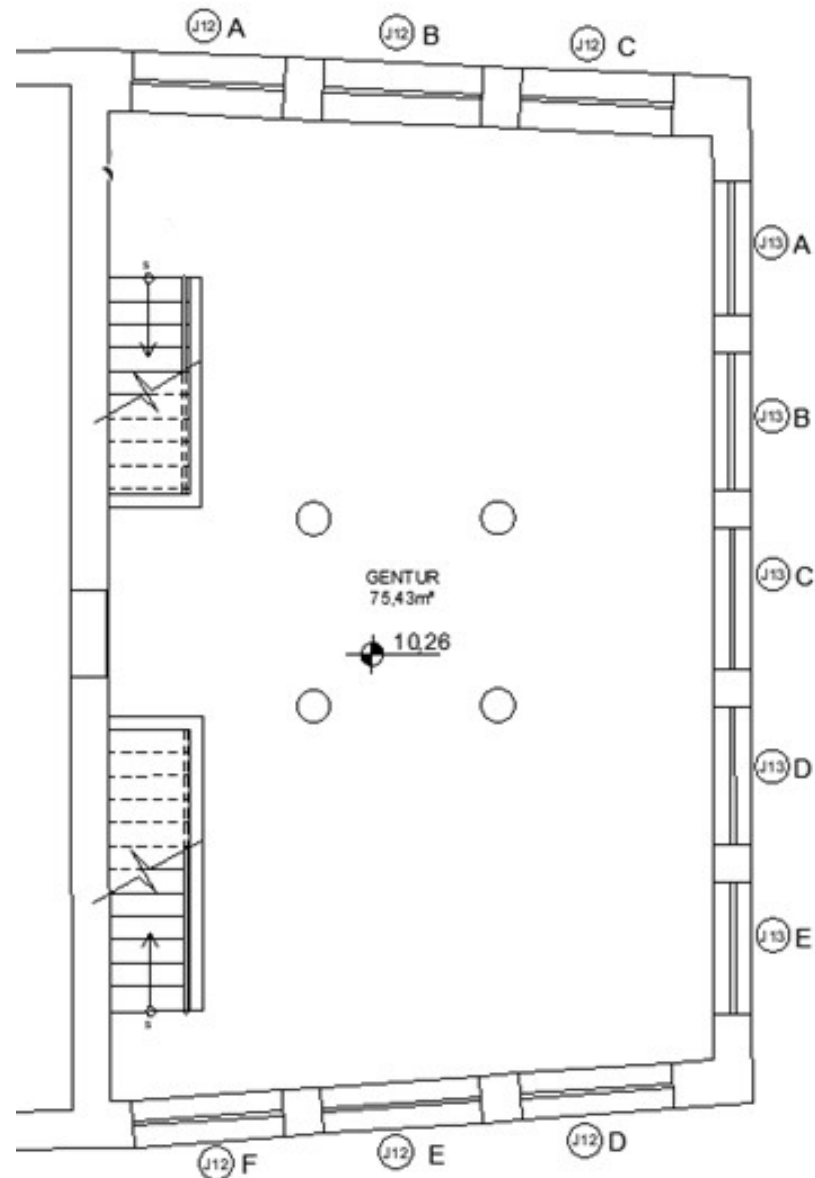


SEGUNDO PAVIMENTO

PLANTA BAIXA GETAD - J14, J15, J16 e J17

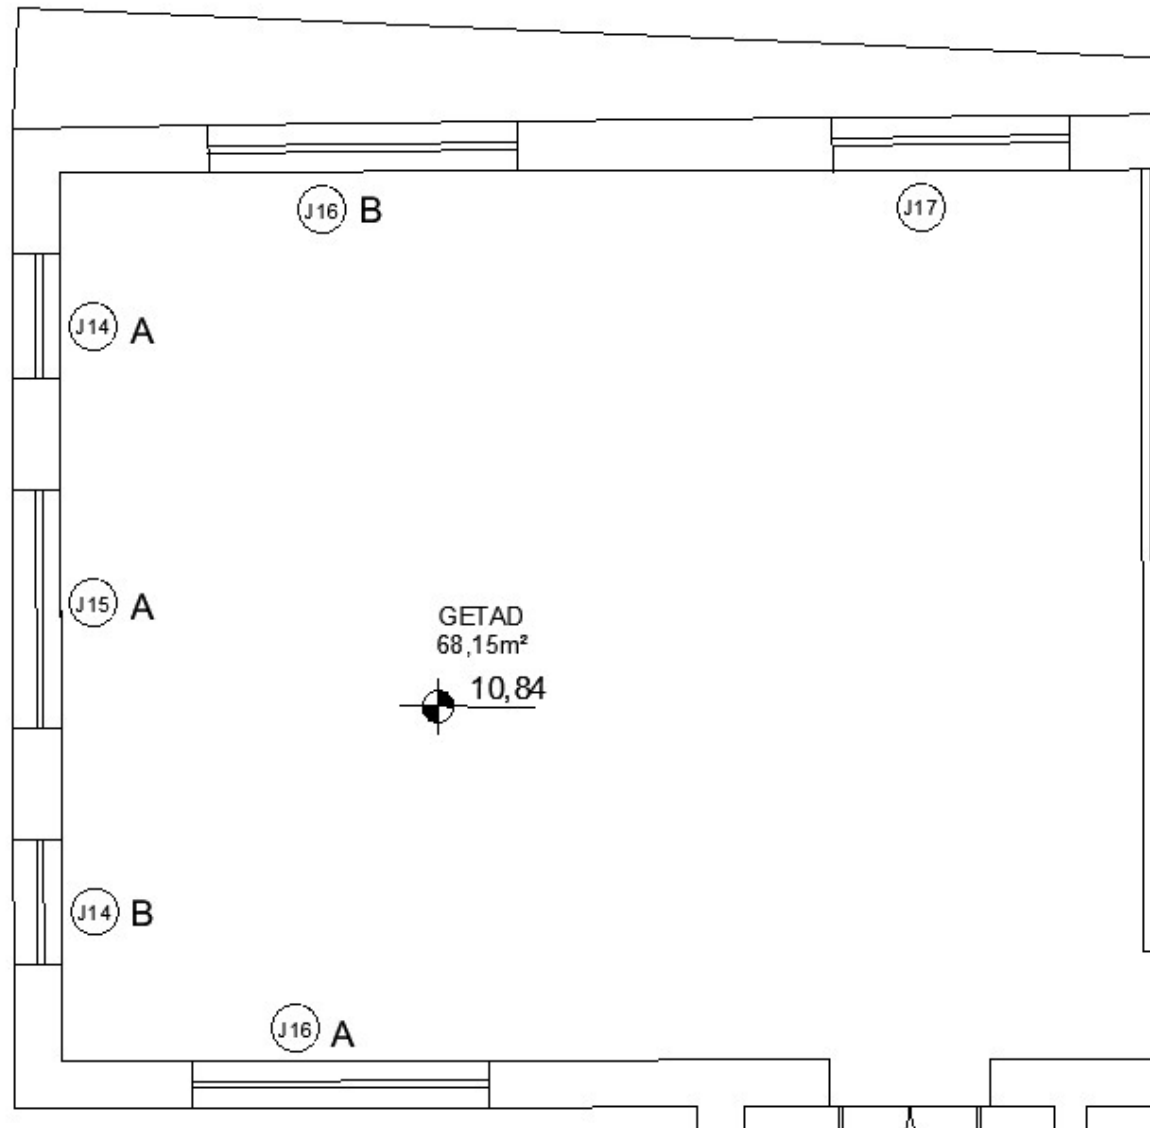


SEGUNDO PAVIMENTO

PLANTA BAIXA ARQUIVO – J19

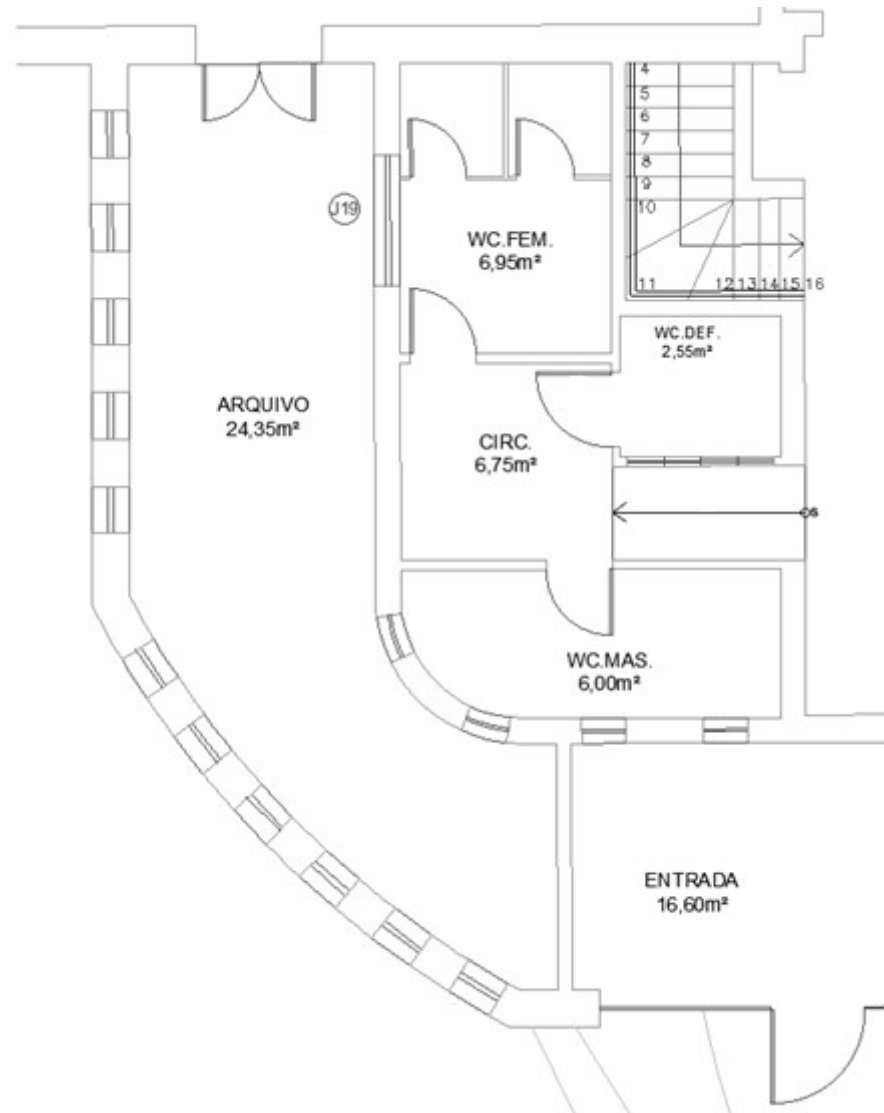


SEGUNDO PAVIMENTO
PLANTA BAIXA CENTRAL DE VÍDEO – J21

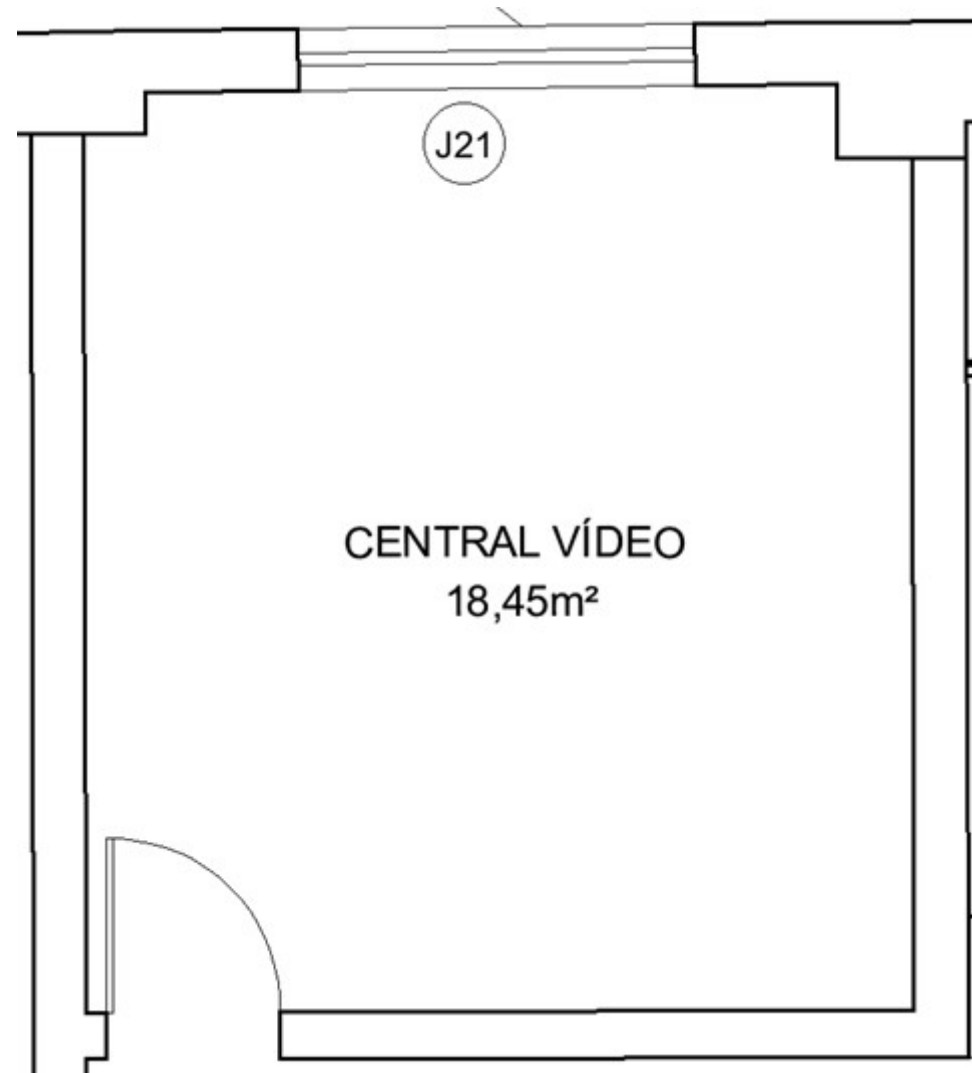


SEGUNDO PAVIMENTO

PLANTA BAIXA SALÃO DE EXPOSIÇÕES – J25 (A e B) J27 e P18

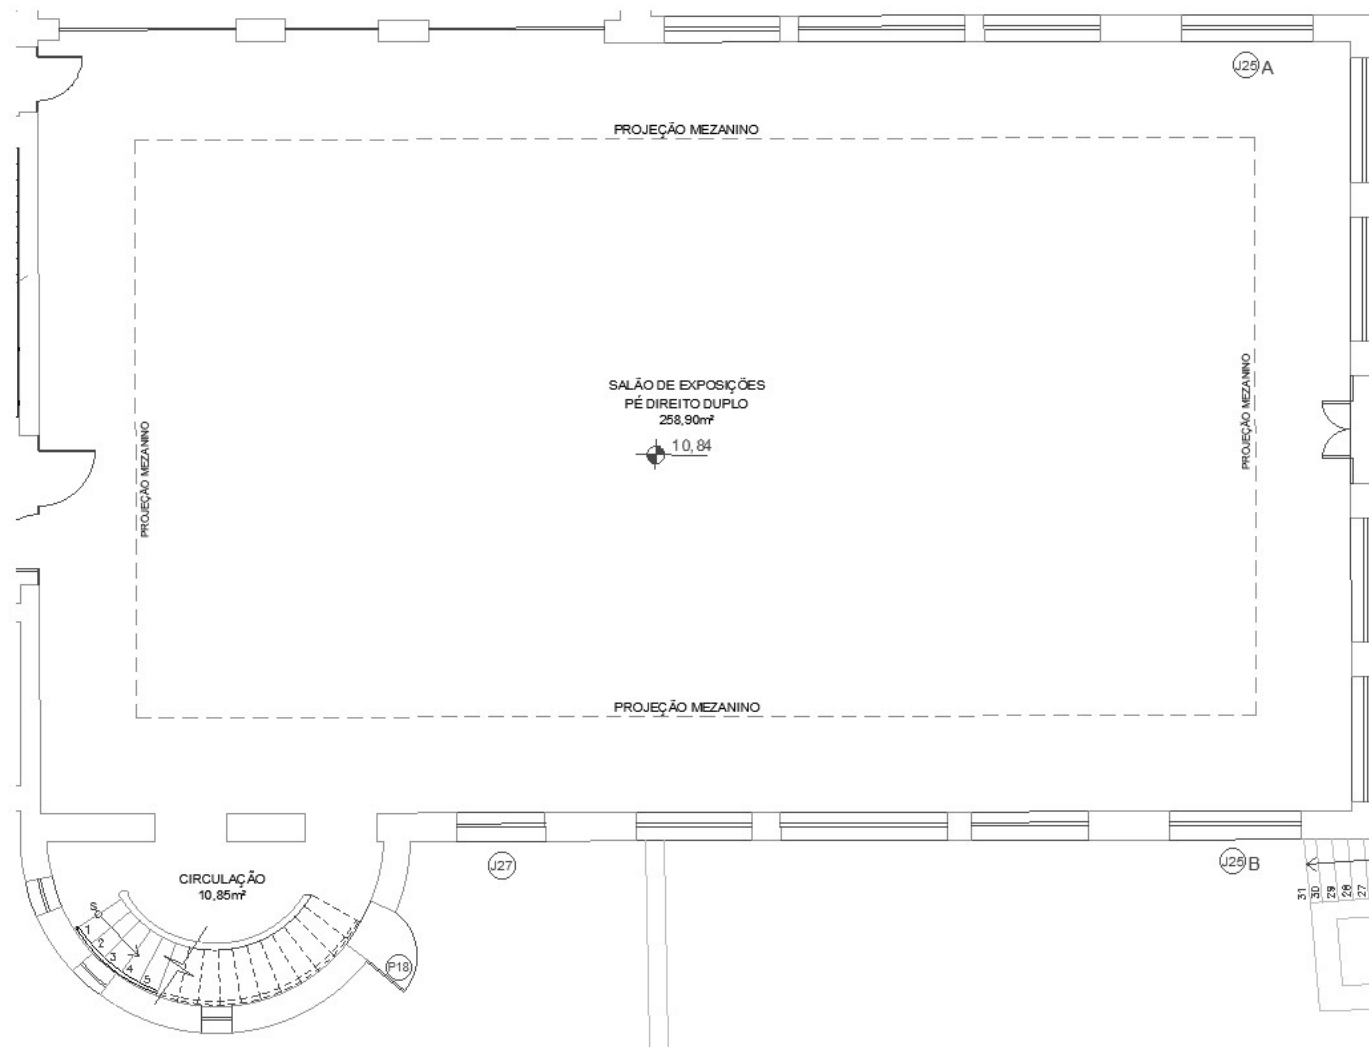


TERCEIRO PAVIMENTO


PLANTA BAIXA GEMAKET – J15, J28 e P21

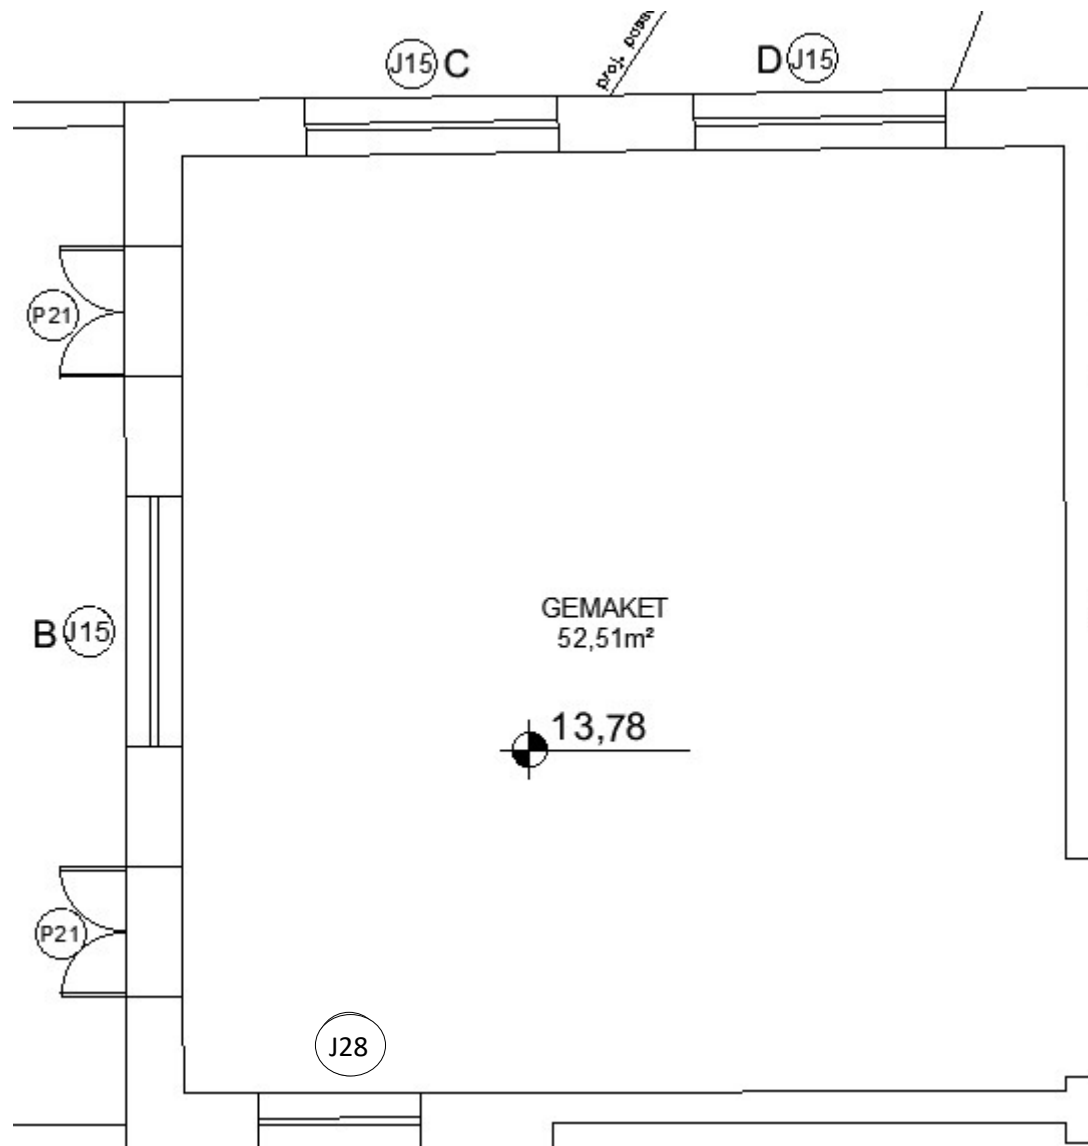


TERCEIRO PAVIMENTO
PLANTA BAIXA ASSESSORIA –
J29 (A, B e C) J32

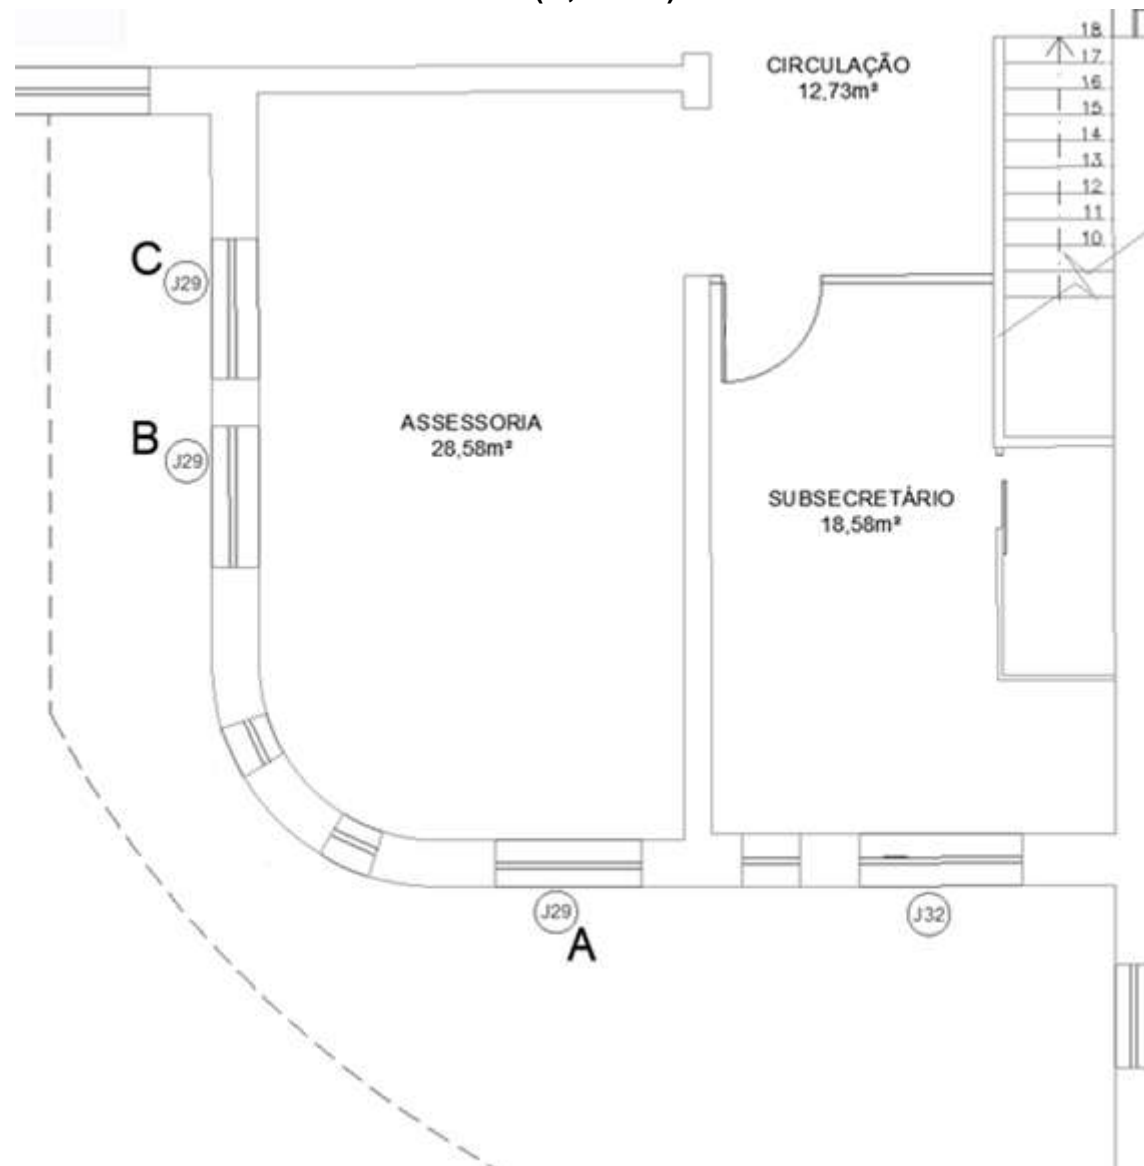


TERCEIRO PAVIMENTO
PLANTA BAIXA LAVABO SECRETARIO – J33

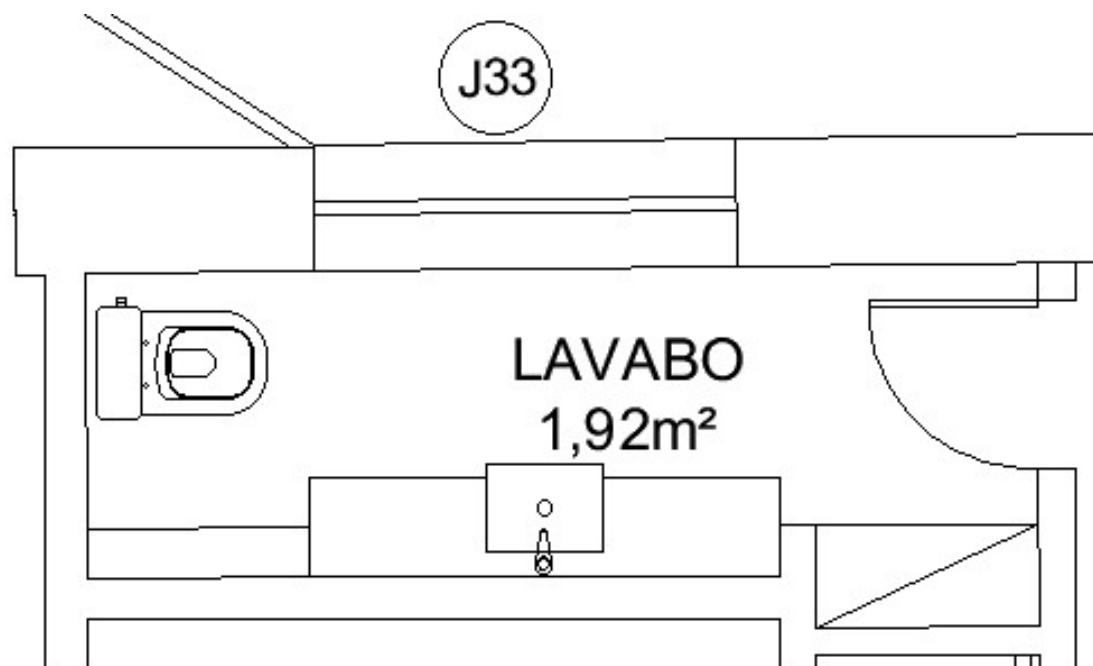

TERCEIRO PAVIMENTO
PLANTA BAIXA MEZANINO -
J35 (A e B) J36 (A e B) J37 (A, B, C e D) J38, P24 (4), P25

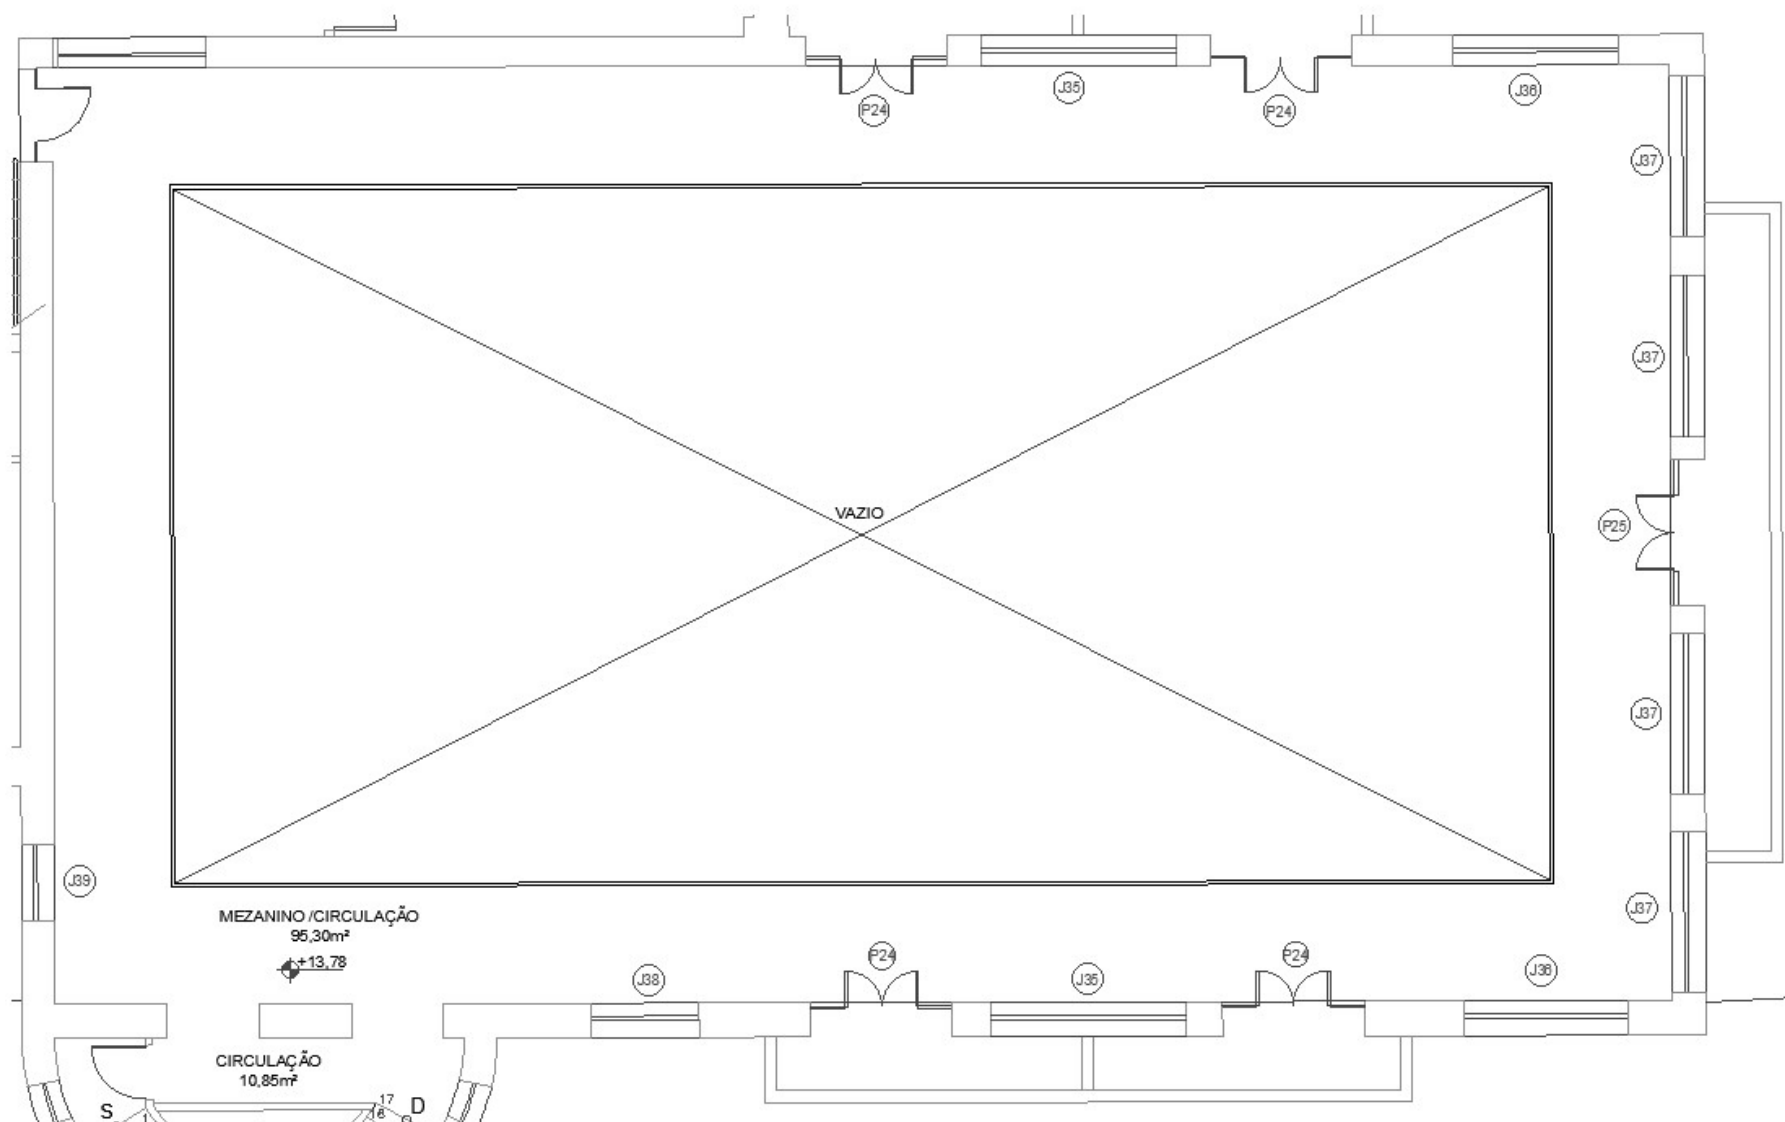


QUARTO PAVIMENTO
PLANTA BAIXA GESTUR – J40 (A e B)

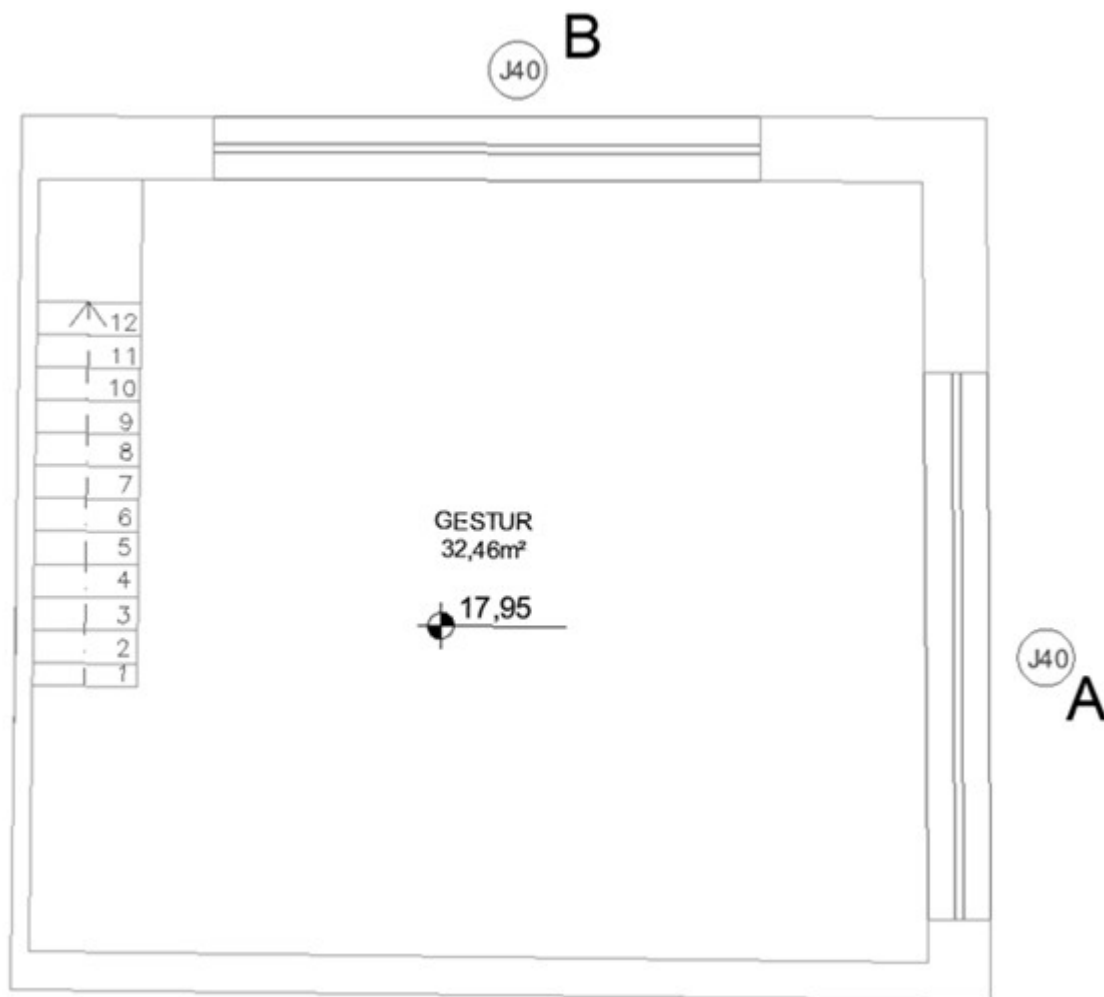


JANELAS

Saldanha da Gama – Casa do Turismo Capixaba

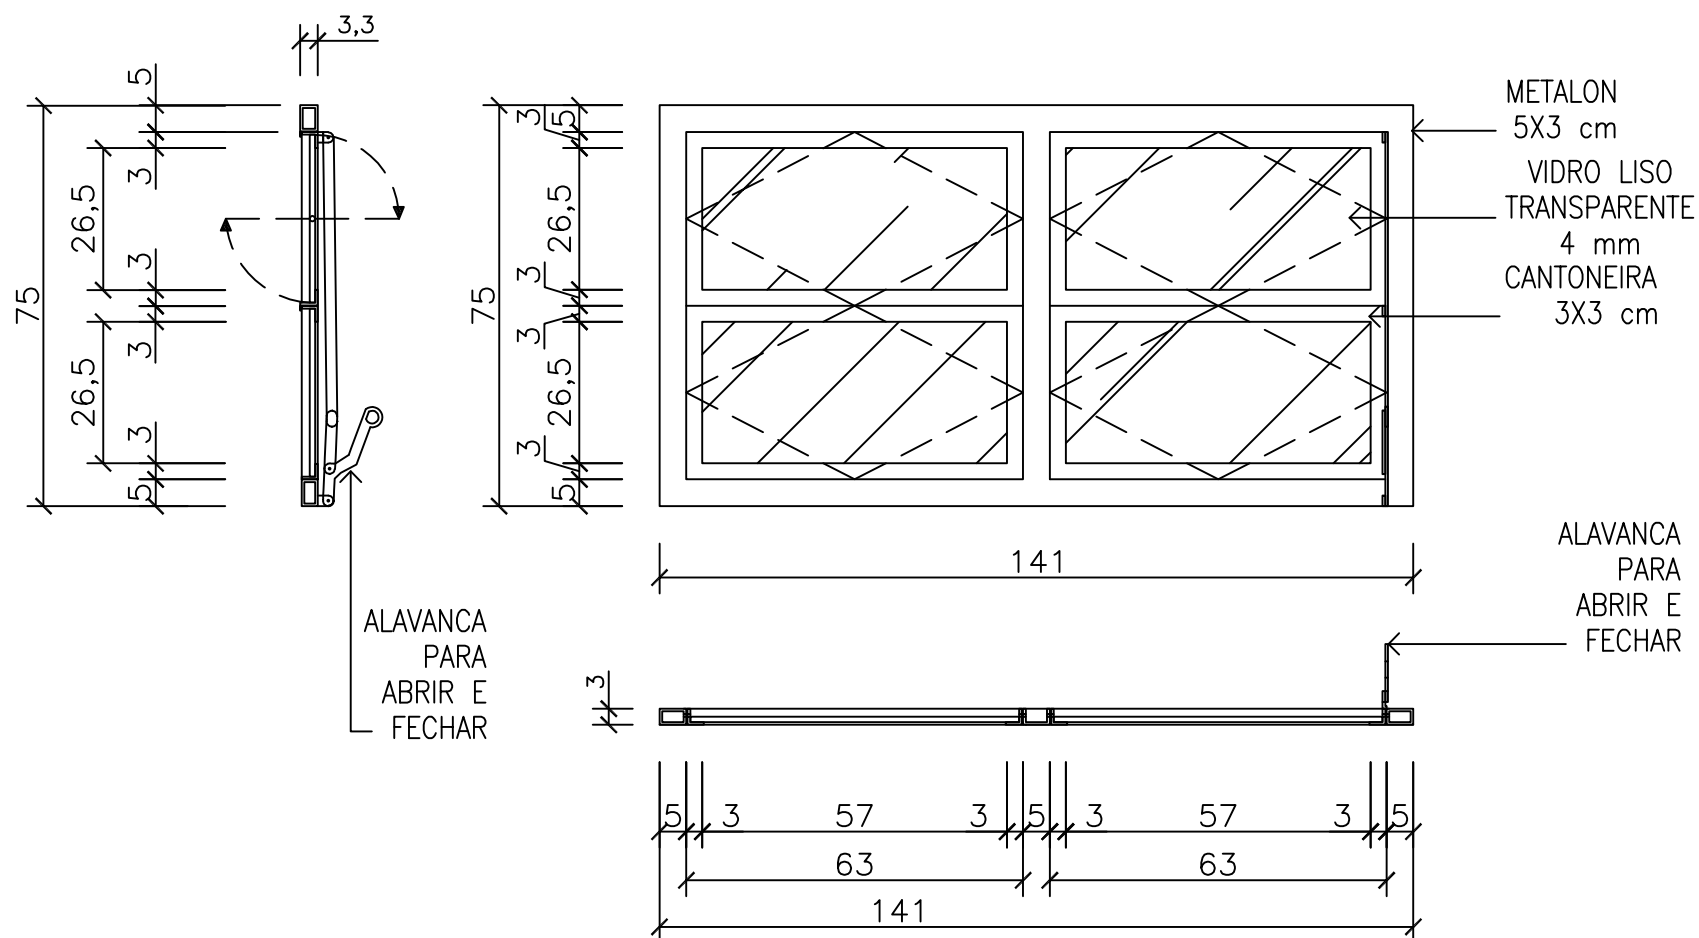


DETALHE J4
ESCALA 1/20

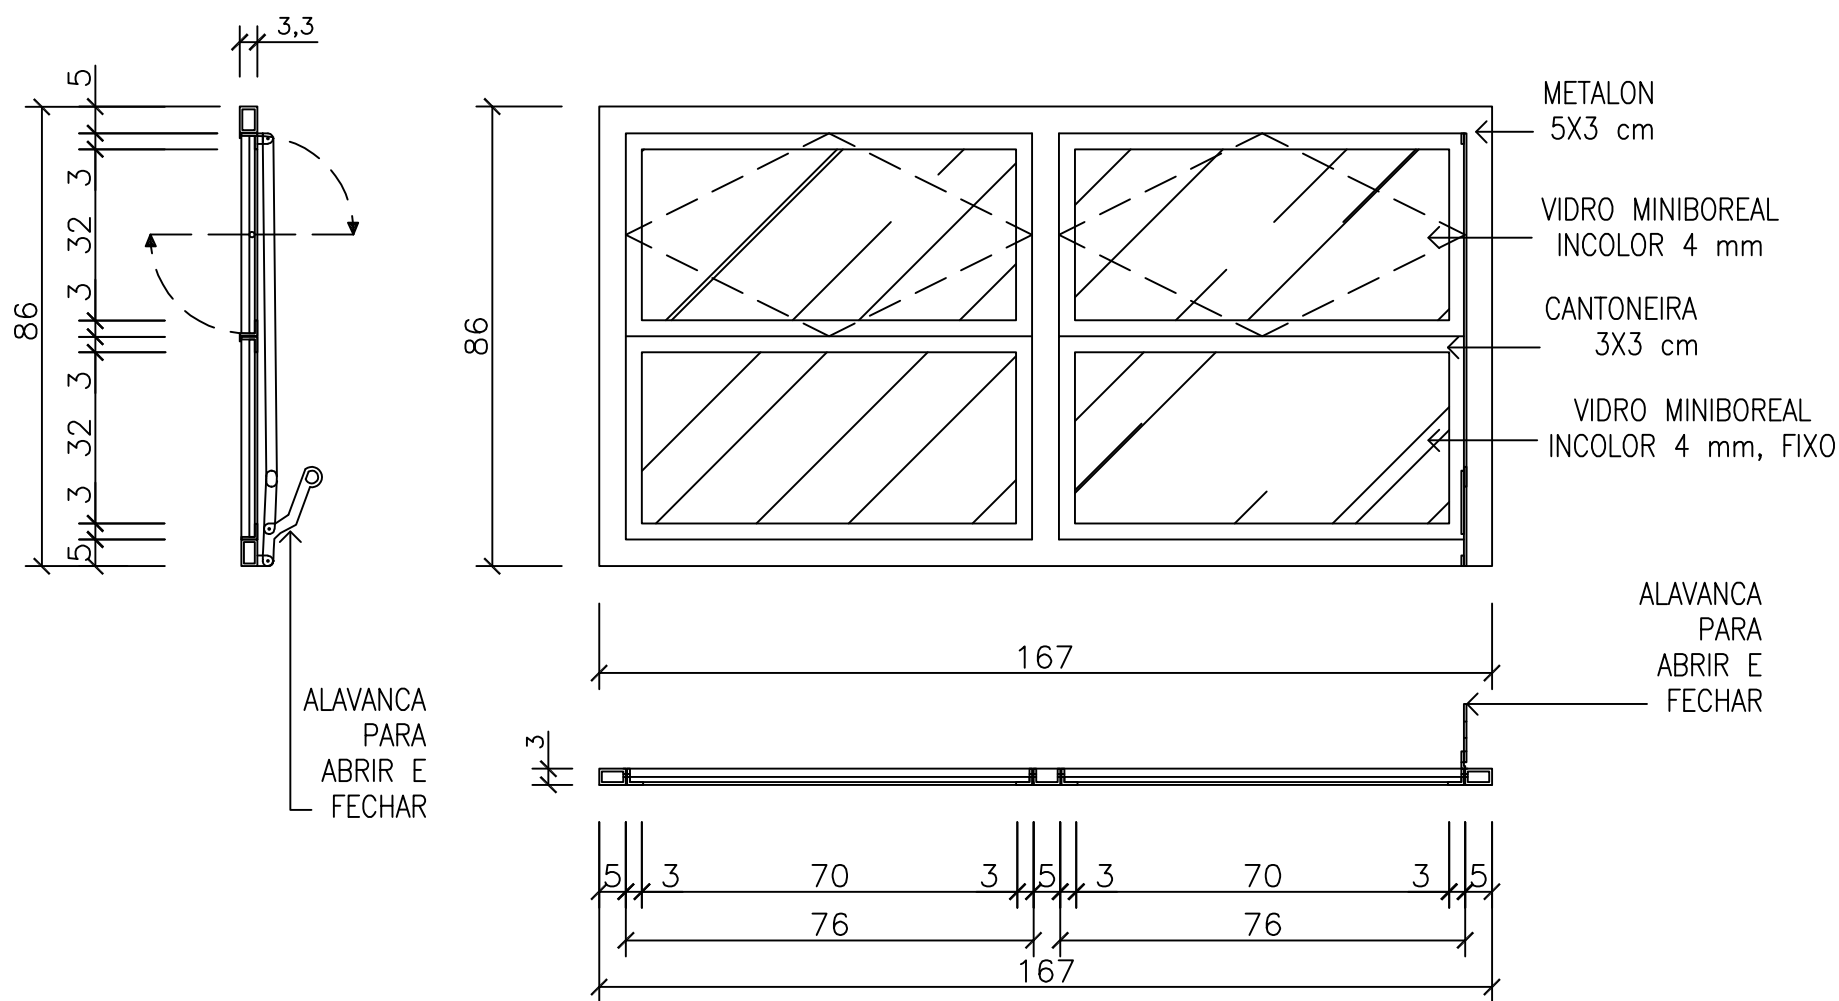

DETALHE J5
ESCALA 1/20


TIPO	DIMENSÕES (cm)	ESPÉCIE / ACABAMENTO	QUANT.
J4	141 x 75 x 149	JANELA COM 04 FOLHAS PIVOTANTES HORIZONTAIS EM FERRO E VIDRO, COM TRATAMENTO ANTICORROSIVO E PINTADO COM ESMALTE SINTÉTICO FOSCO REF. E156, SUVINIL OU SIMILAR	01
J5	167 x 86 x 124	JANELA COM 04 FOLHAS PIVOTANTES (02 SUPERIORES PIVOTANTE HORIZONTAL E 02 INFERIORES FIXAS) EM FERRO E VIDRO, COM TRATAMENTO ANTICORROSIVO E PINTADO COM ESMALTE SINTÉTICO FOSCO REF. E156, SUVINIL OU SIMILAR	01

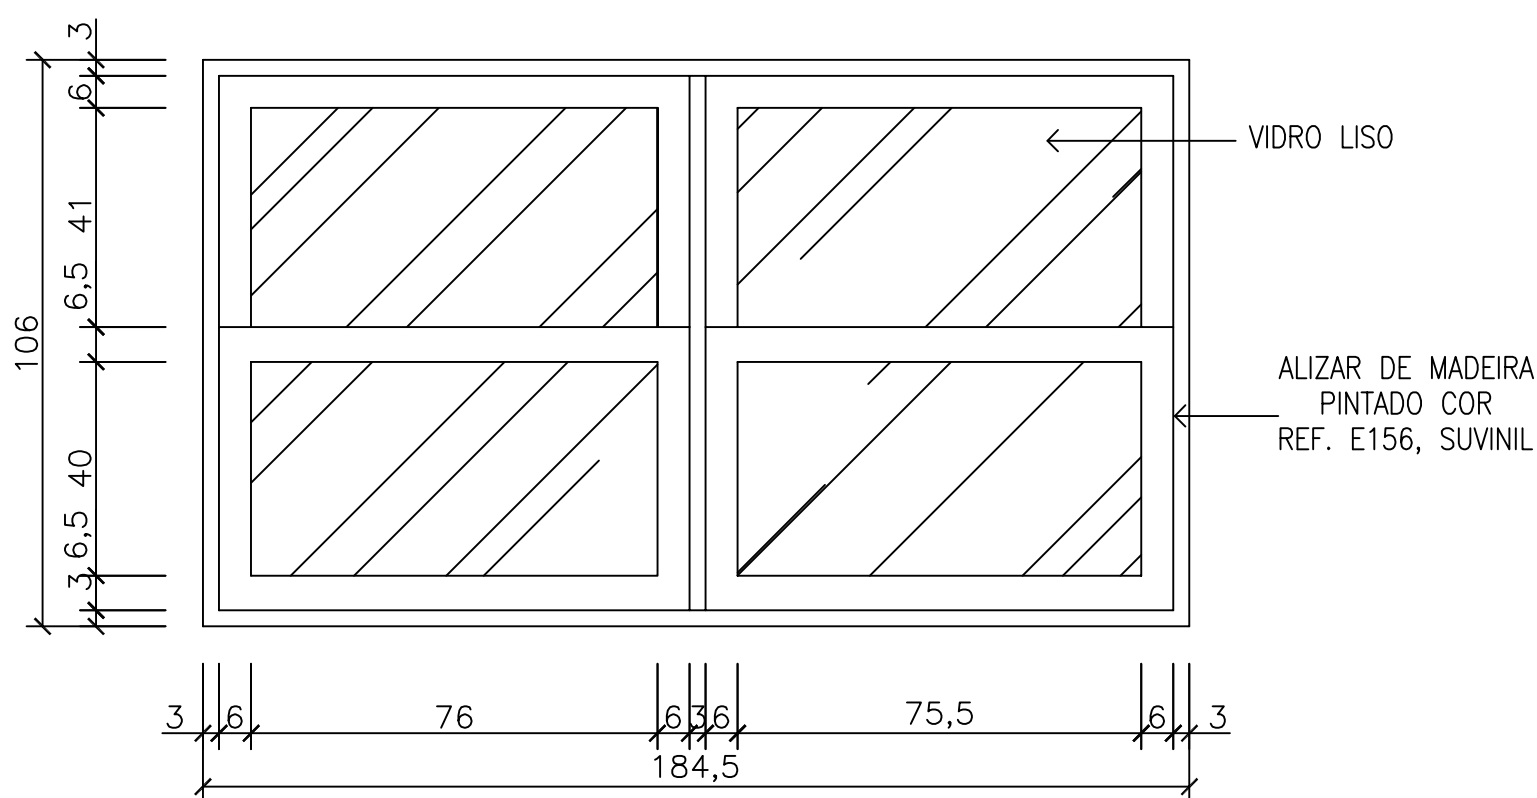


DETALHE J12


ESCALA 1/20

TIPO	DIMENSÕES (cm)	ESPÉCIE / ACABAMENTO	QUANT.
J12	184,5 x 106 x 80	JANELA COM 04 FOLHAS (02 SUPERIORES FIXAS E 02 INFERIORES TIPO GUILHOTINA) DE MADEIRA COM VIDRO A SER LIXADA, EMASSADA E PINTADA COM ESMALTE SINTÉTICO FOSCO REF. E156, SUVINIL OU SIMILAR	06

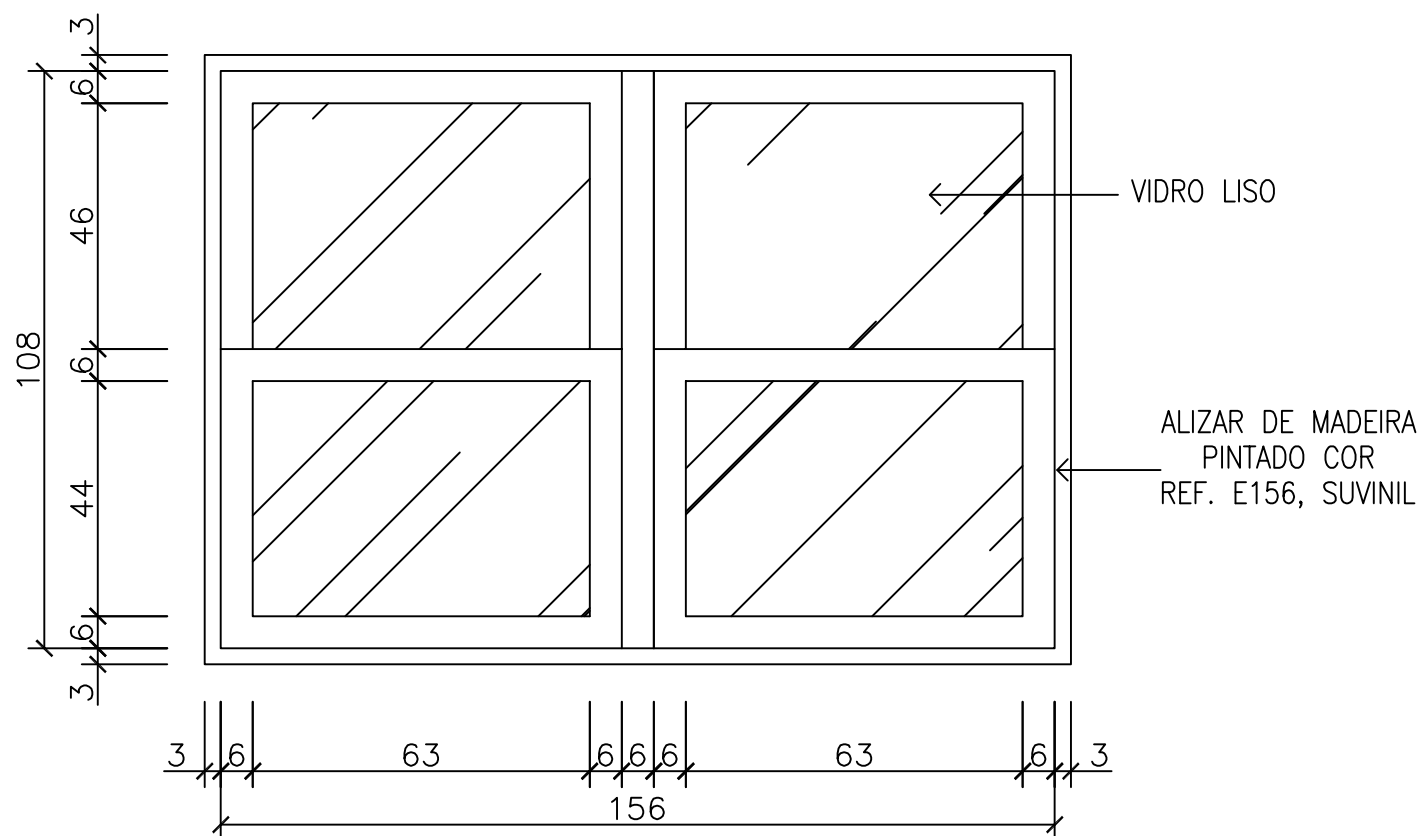

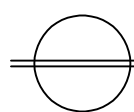 **DETALHE J13**
ESCALA _____ 1/20

TIPO	DIMENSÕES (cm)	ESPÉCIE / ACABAMENTO	QUANT.
J13	162 x 114 x 80 1,56x 1,08 x 0,8	JANELA COM 04 FOLHAS (02 SUPERIORES FIXAS E 02 INFERIORES TIPO GUILHOTINA) DE MADEIRA COM VIDRO A SER LIXADA, EMASSADA E PINTADA COM ESMALTE SINTÉTICO FOSCO REF. E156, SUVINIL OU SIMILAR	05

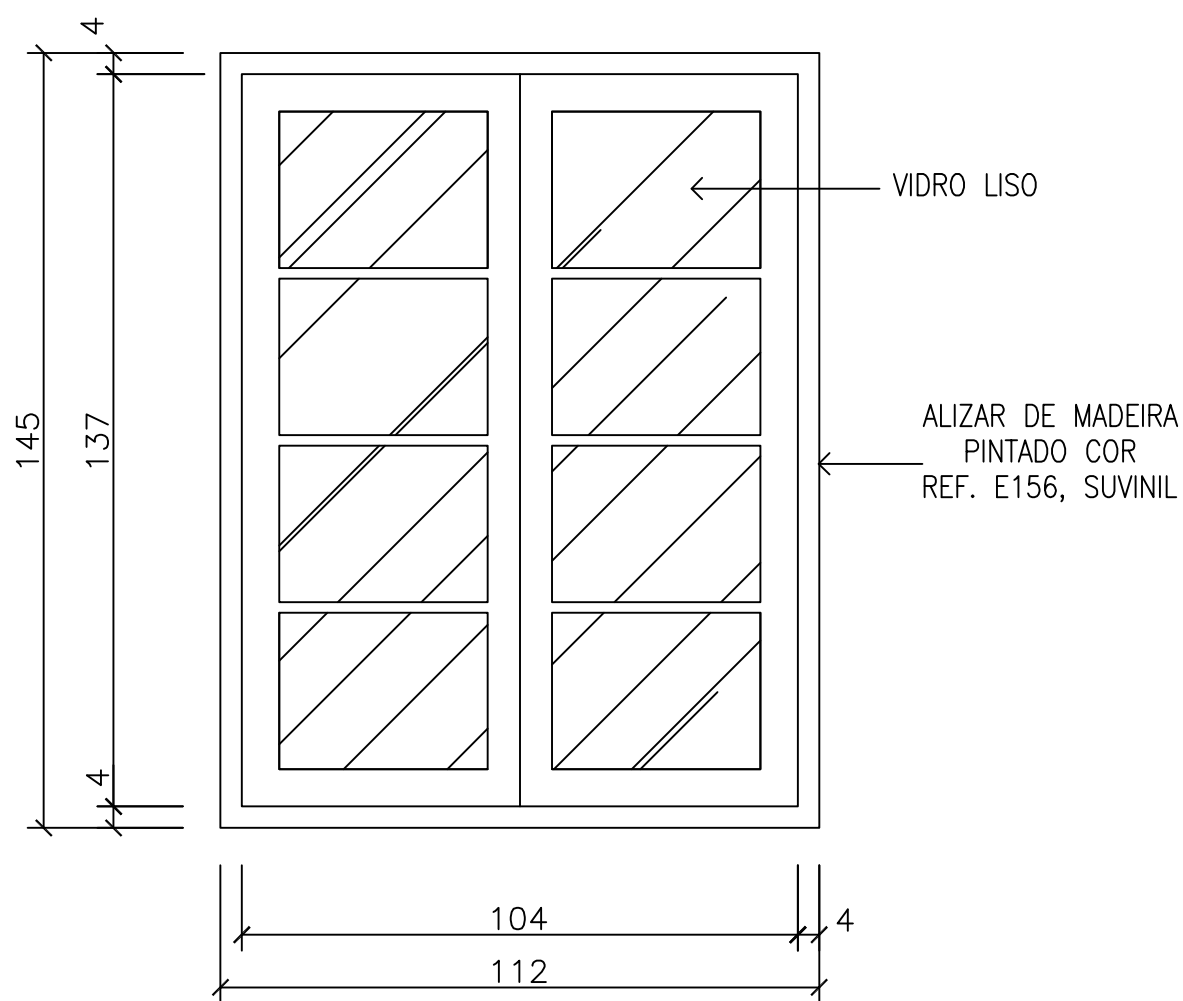


DETALHE J14

ESCALA 1/20

TIPO	DIMENSÕES (cm)	ESPÉCIE / ACABAMENTO	QUANT.
J14	104 x 137 x 90	JANELA COM 02 FOLHAS DE ABRIR, DE MADEIRA COM VIDRO A SER LIXADA, EMASSADA E PINTADA COM ESMALTE SINTÉTICO FOSCO REF. E156, SUVINIL OU SIMILAR	02




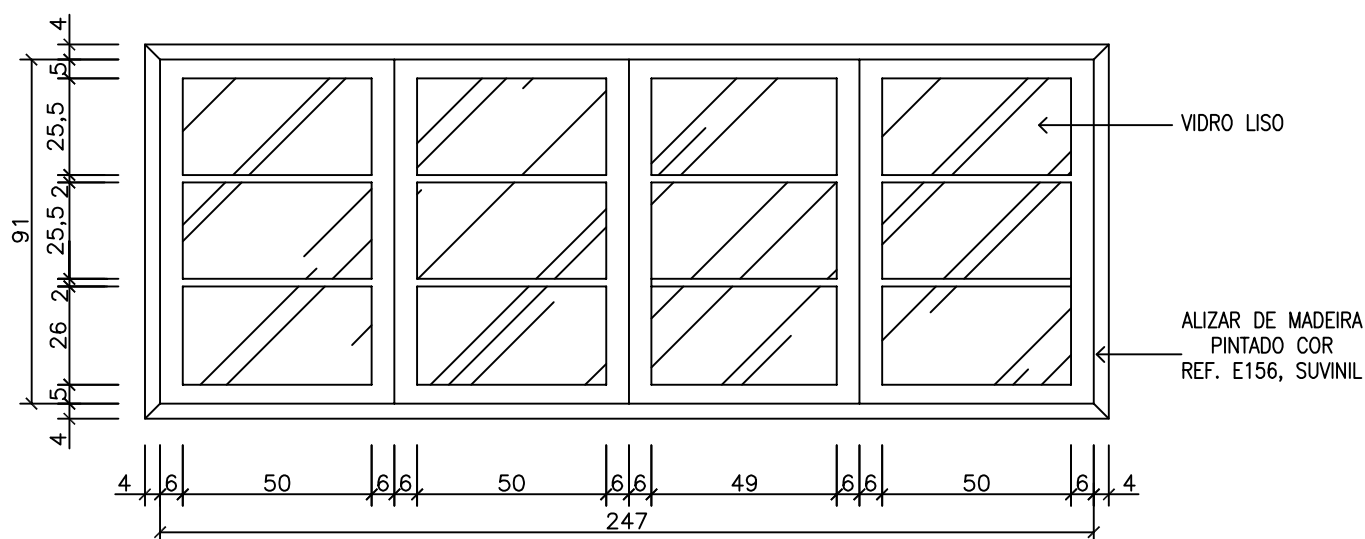

DETALHE J16

ESCALA 1/20


TIPO	DIMENSÕES (cm)	ESPÉCIE / ACABAMENTO	QUANT.
J16	247 x 91 x 124	JANELA COM 04 FOLHAS (02 DE ABRIR E 02 FIXAS) DE MADEIRA COM VIDRO A SER LIXADA, EMASSADA E PINTADA COM ESMALTE SINTÉTICO FOSCO REF. E156, SUVINIL OU SIMILAR	02

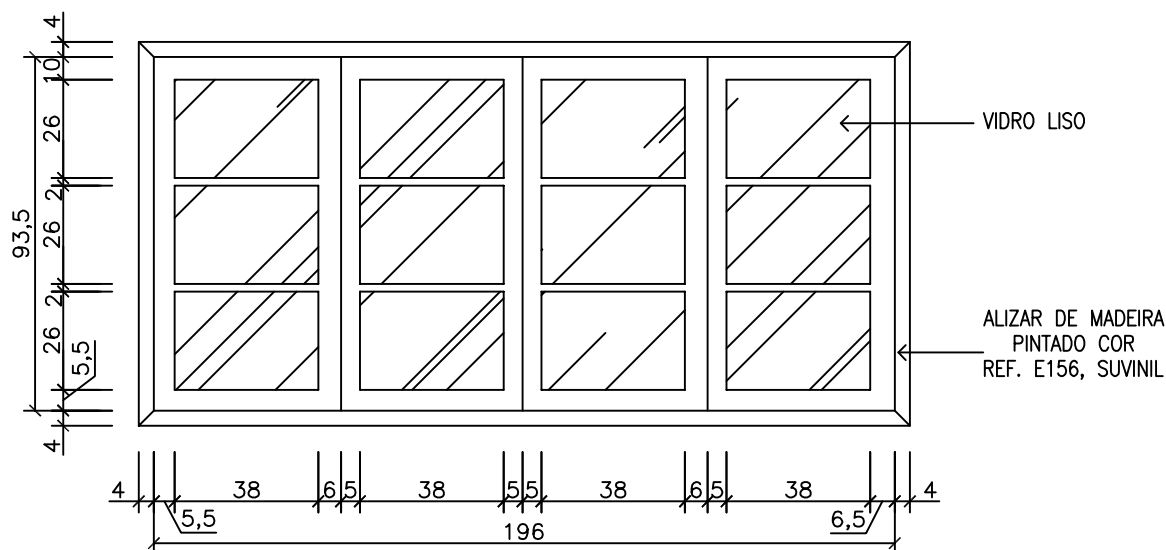

DETALHE J17


ESCALA 1/20

TIPO	DIMENSÕES (cm)	ESPÉCIE / ACABAMENTO	QUANT.
J17	196 x 93,5 x 126,5	JANELA COM 04 FOLHAS (02 DE ABRIR E 02 FIXAS) DE MADEIRA COM VIDRO A SER LIXADA, EMASSADA E PINTADA COM ESMALTE SINTÉTICO FOSCO REF. E156, SUVINIL OU SIMILAR	01

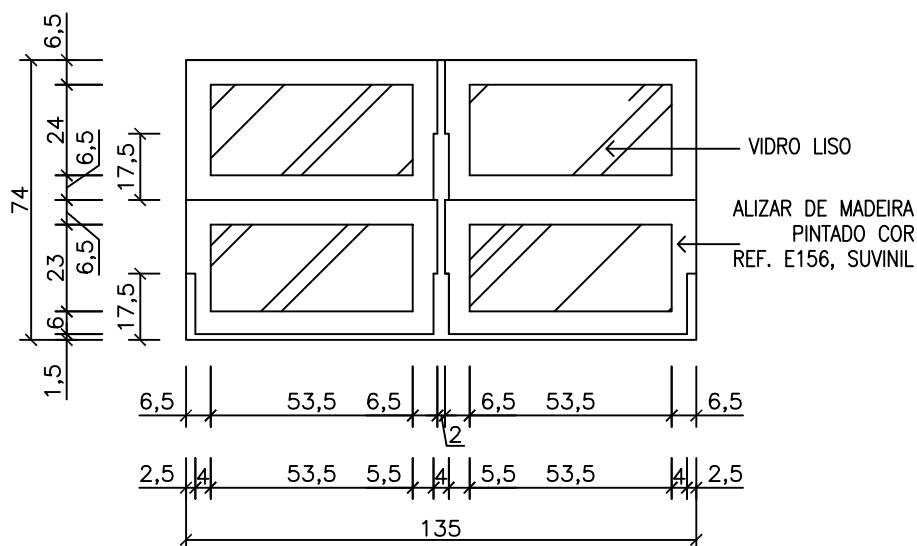

DETALHE J19
ESCALA _____ 1/20


TIPO	DIMENSÕES (cm)	ESPÉCIE / ACABAMENTO	QUANT.
J19	1,35x 0,74 x 1,61	JANELA COM 04 FOLHAS BASCULANTE DE MADEIRA E VIDRO A SER LIXADA, EMASSADA E PINTADA COM ESMALTE SINTÉTICO FOSCO, REF. E156, SUVINIL OU SIMILAR	01

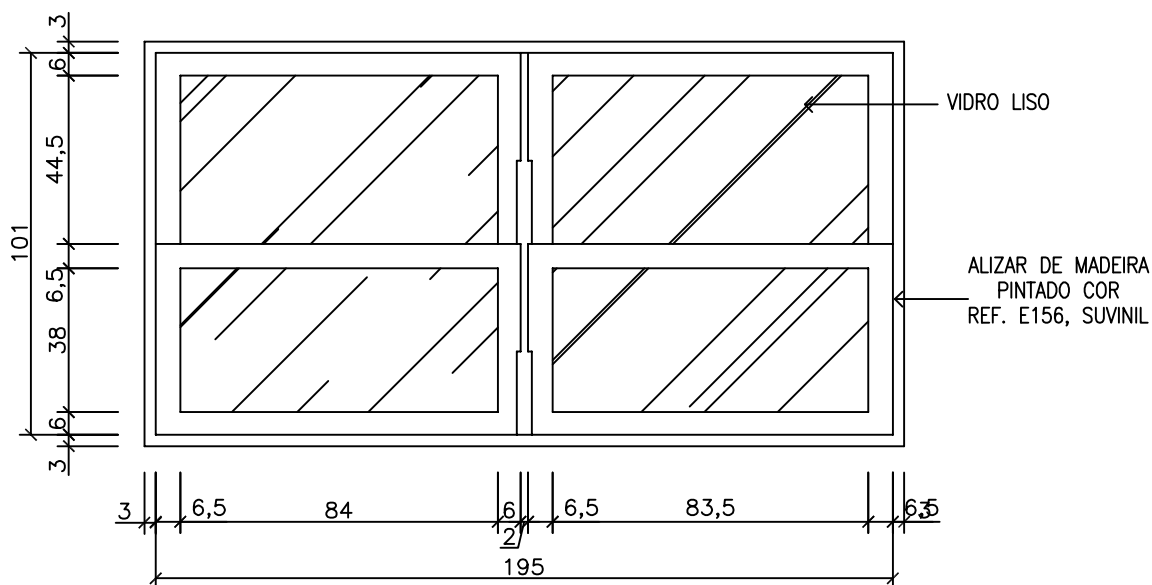

DETALHE J21

ESCALA _____ 1/20


TIPO	DIMENSÕES (cm)	ESPÉCIE / ACABAMENTO	QUANT.
J21	1,95x 1,01 x 1,90	JANELA COM 04 FOLHAS BASCULANTE EM MADEIRA E VIDRO A SER LIXADA, EMASSADA E PINTADA COM ESMALTE SINTÉTICO FOSCO, REF. E156, SUVINIL OU SIMILAR	01

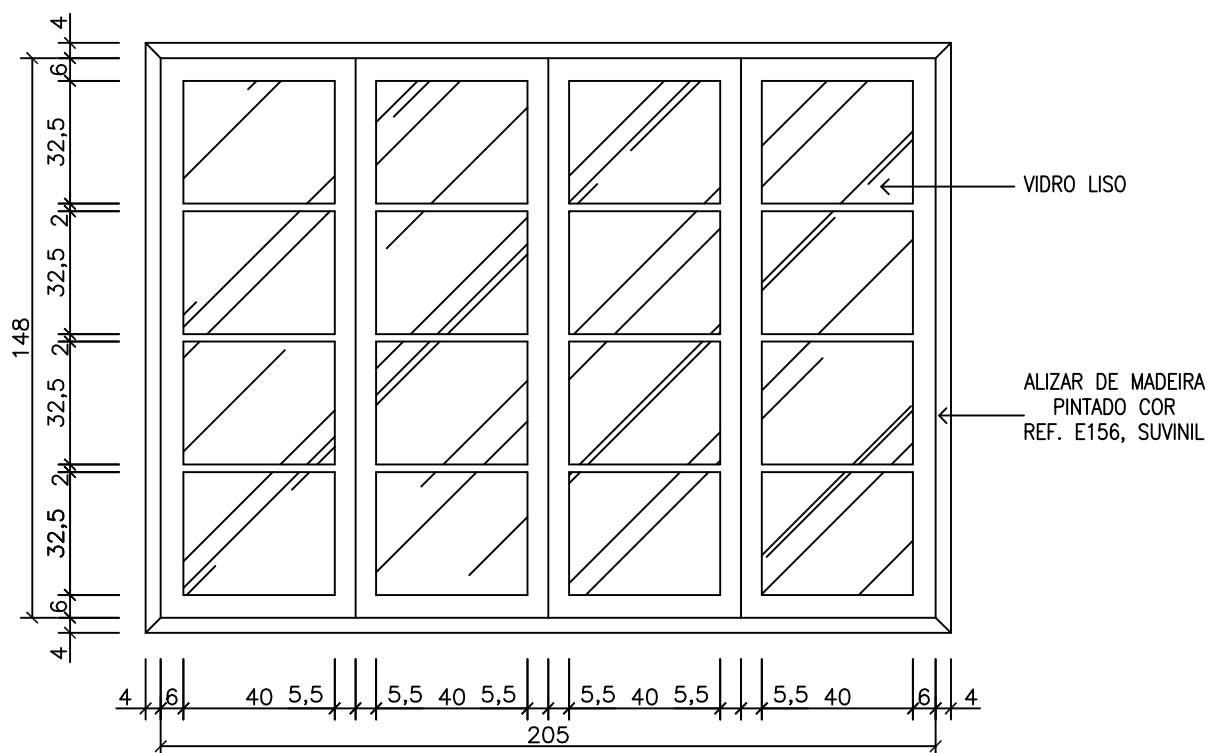

DETALHE J25

ESCALA 1/20


TIPO	DIMENSÕES (cm)	ESPÉCIE / ACABAMENTO	QUANT.
J25	2,05x 1,48 x 0,64	JANELA COM 04 FOLHAS (02 DE ABRIR E 02 FIXAS) DE MADEIRA E VIDRO A SER LIXADA, EMASSADA E PINTADA COM ESMALTE SINTÉTICO FOSCO REF. E156, SUVINIL OU SIMILAR	02

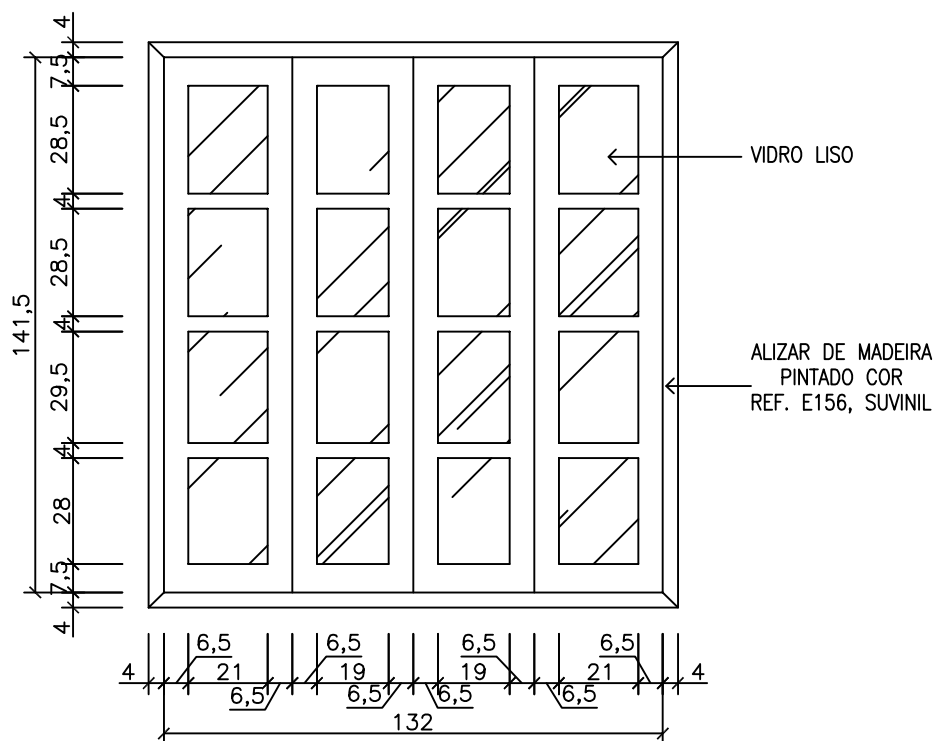

DETALHE J27

ESCALA _____ 1/20


TIPO	DIMENSÕES (cm)	ESPÉCIE / ACABAMENTO	QUANT.
J27	1,32x 1,415 x 0,64	JANELA COM 04 FOLHAS (02 DE ABRIR E 02 FIXAS) DE MADEIRA E VIDRO A SER LIXADA, EMASSADA E PINTADA COM ESMALTE SINTÉTICO FOSCO REF. E156, SUVINIL OU SIMILAR	01

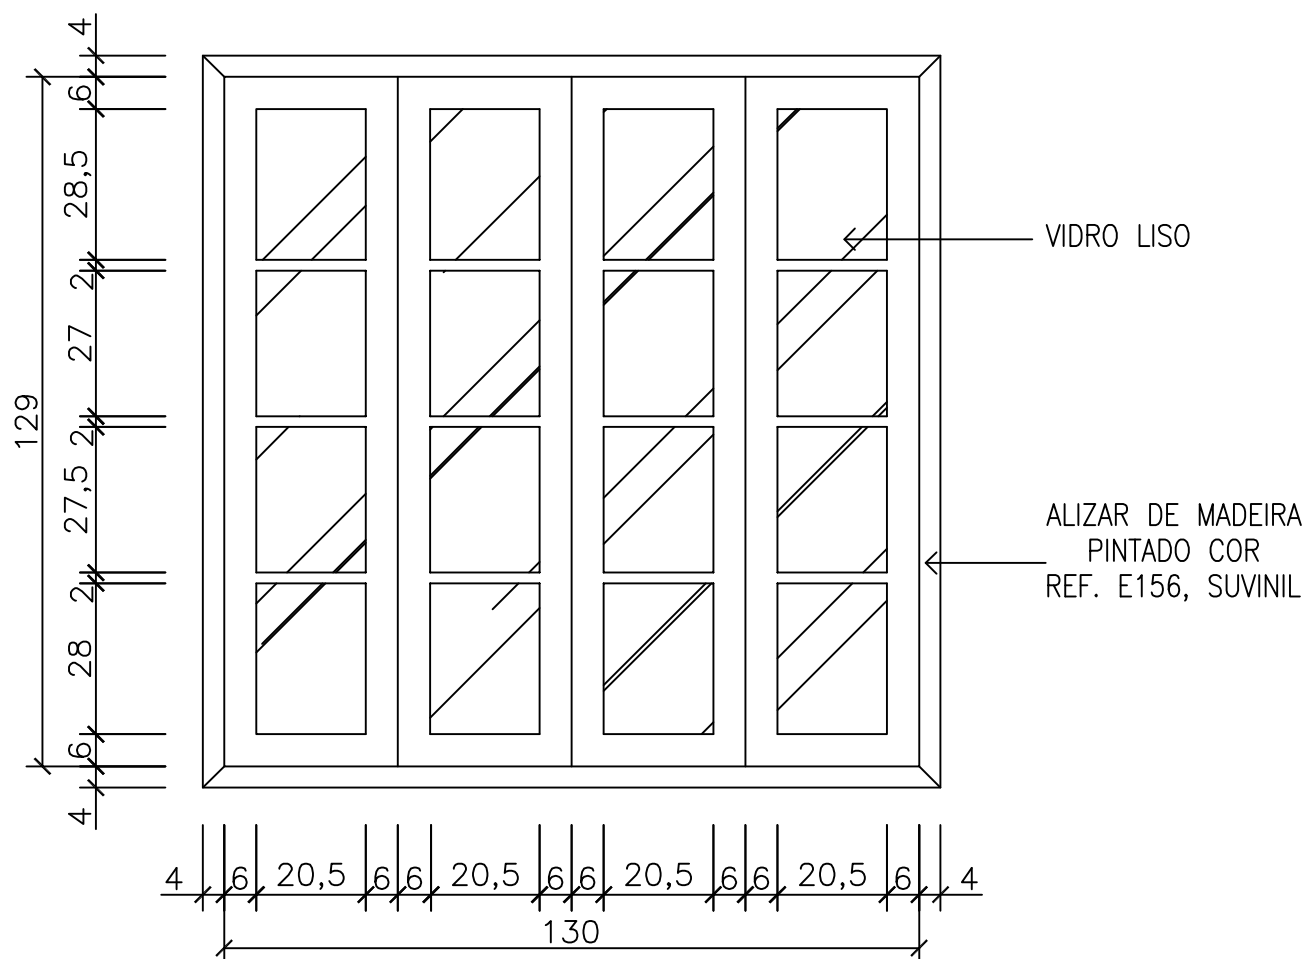

DETALHE J28

ESCALA 1/20


TIPO	DIMENSÕES (cm)	ESPÉCIE / ACABAMENTO	QUANT.
J28	1,30x 1,29 x 1,24	JANELA COM 04 FOLHAS (02 DE ABRIR E 02 FIXAS) EM MADEIRA E VIDRO A SER LIXADA, EMASSADA E PINTADA COM ESMALTE SINTÉTICO FOSCO REF. 6330 , CORAL OU SIMILAR	01

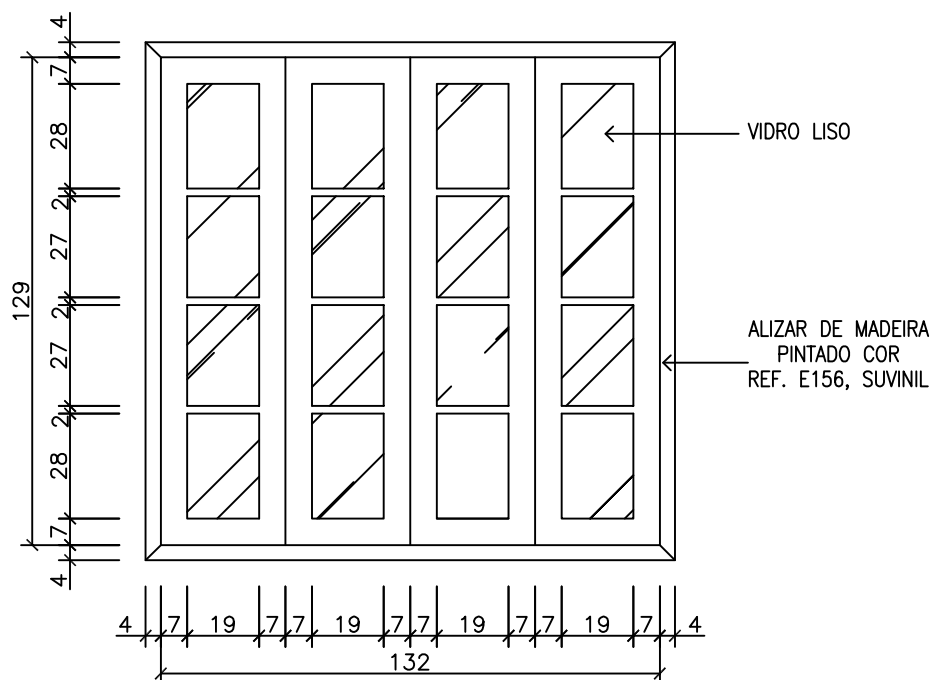

DETALHE J29

ESCALA 1/20


TIPO	DIMENSÕES (cm)	ESPÉCIE / ACABAMENTO	QUANT.
J29	1,32x 1,29 x 0,92	JANELA COM 04 FOLHAS (02 DE ABRIR E 02 FIXAS) EM MADEIRA E VIDRO A SER LIXADA, EMASSADA E PINTADA COM ESMALTE SINTÉTICO FOSCO, REF. 6330 , CORAL OU SIMILAR	03

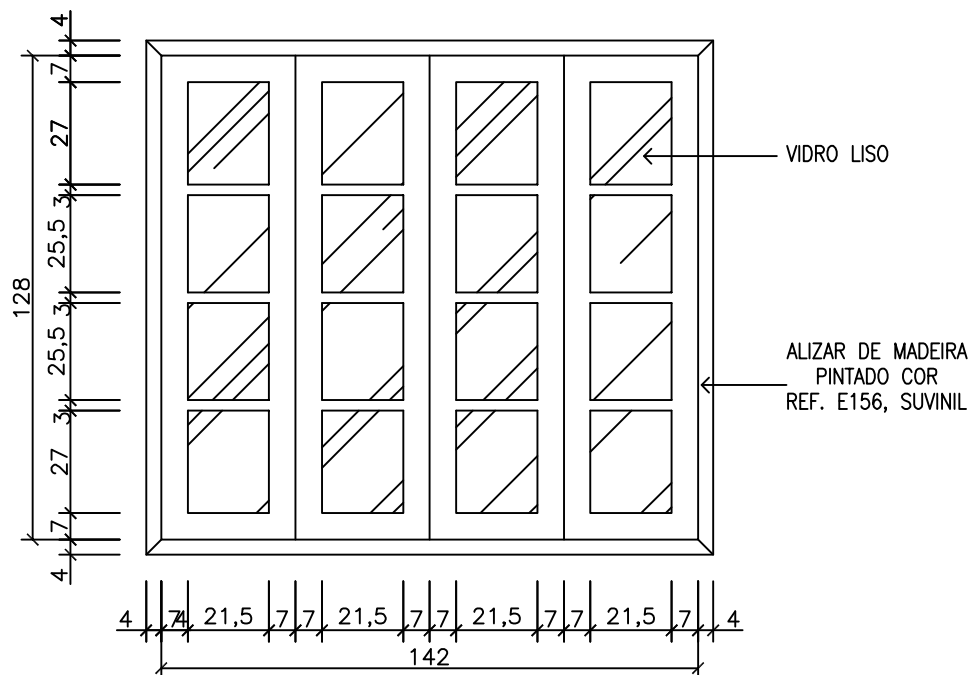

DETALHE J32

ESCALA _____ 1/20


TIPO	DIMENSÕES (cm)	ESPÉCIE / ACABAMENTO	QUANT.
J32	1,42x 1,28 x 0,92	JANELA COM 04 FOLHAS (02 DE ABRIR E 02 FIXAS) EM MADEIRA E VIDRO A SER LIXADA EMASSADA E PINTADA COM ESMALTE SINTÉTICO FOSCO, REF. 6330 , CORAL OU SIMILAR	01

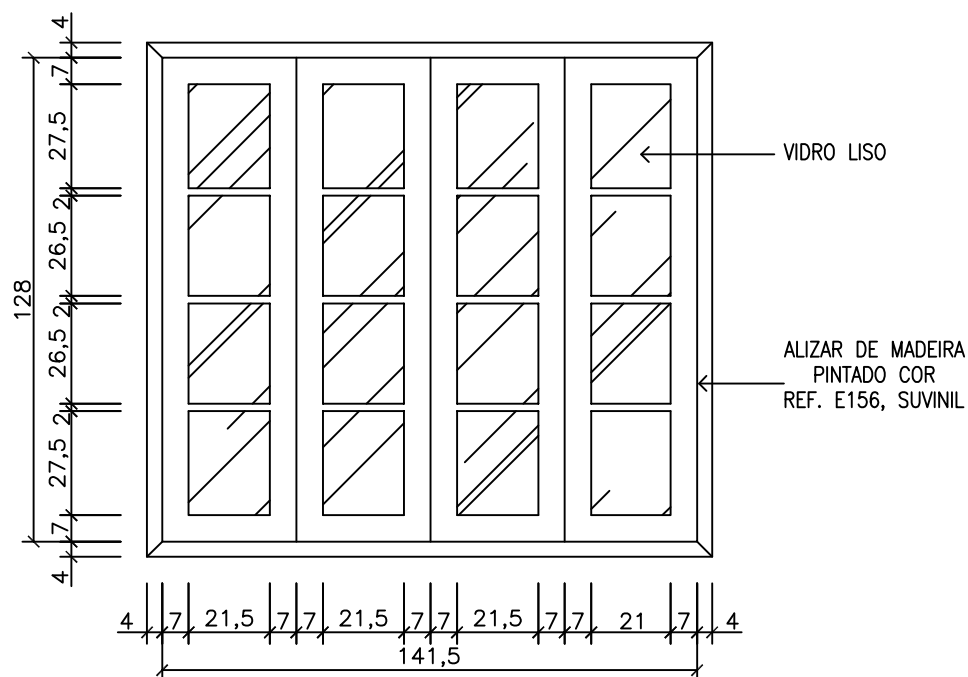

DETALHE J33

ESCALA 1/20


TIPO	DIMENSÕES (cm)	ESPÉCIE / ACABAMENTO	QUANT.
J33	1,415x 1,28 x 0,88	JANELA COM 04 FOLHAS (02 DE ABRIR E 02 FIXAS) EM MADEIRA E VIDRO A SER LIXADA, EMASSADA E PINTADA COM ESMALTE SINTÉTICO FOSCO, REF. E156, SUVINIL OU SIMILAR	01

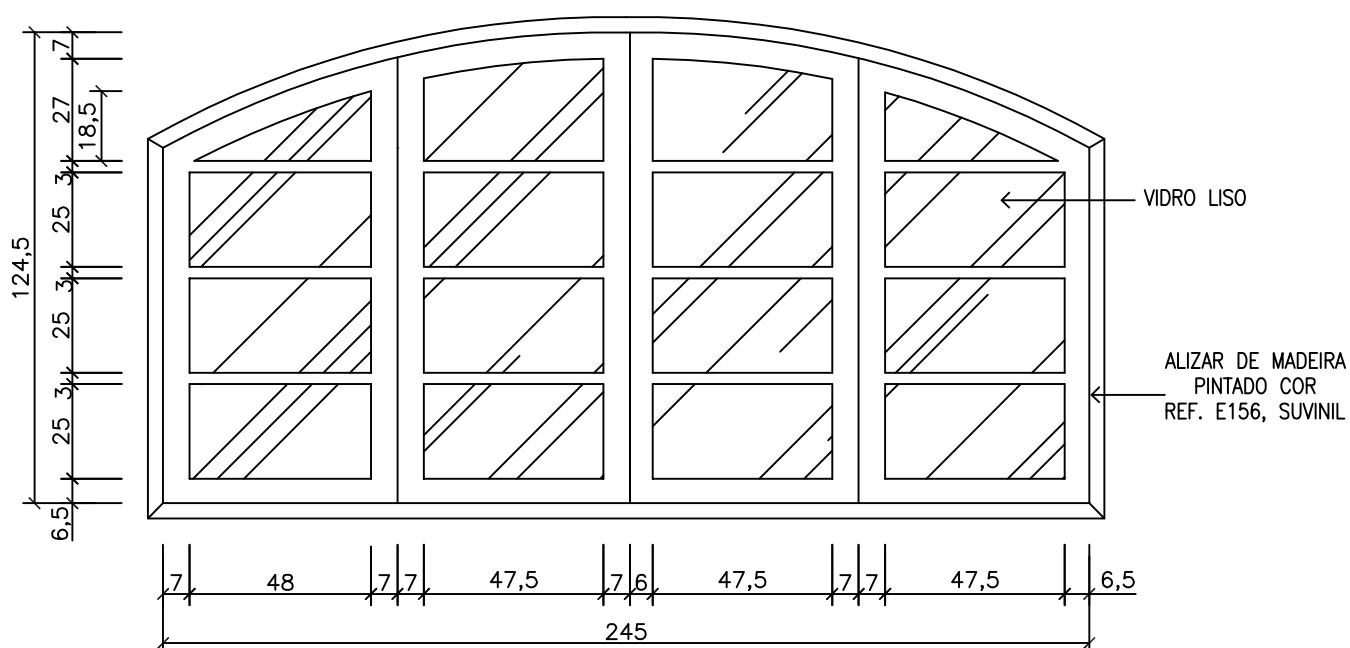

DETALHE J35

ESCALA 1/20


TIPO	DIMENSÕES (cm)	ESPÉCIE / ACABAMENTO	QUANT.
J35	2,45x 1,245 x 0,95	JANELA COM 04 FOLHAS (02 DE ABRIR E 02 FIXAS) EM MADEIRA E VIDRO A SER LIXADA, EMASSADA E PINTADA COM ESMALTE SINTÉTICO FOSCO REF. E156, SUVINIL OU SIMILAR	02

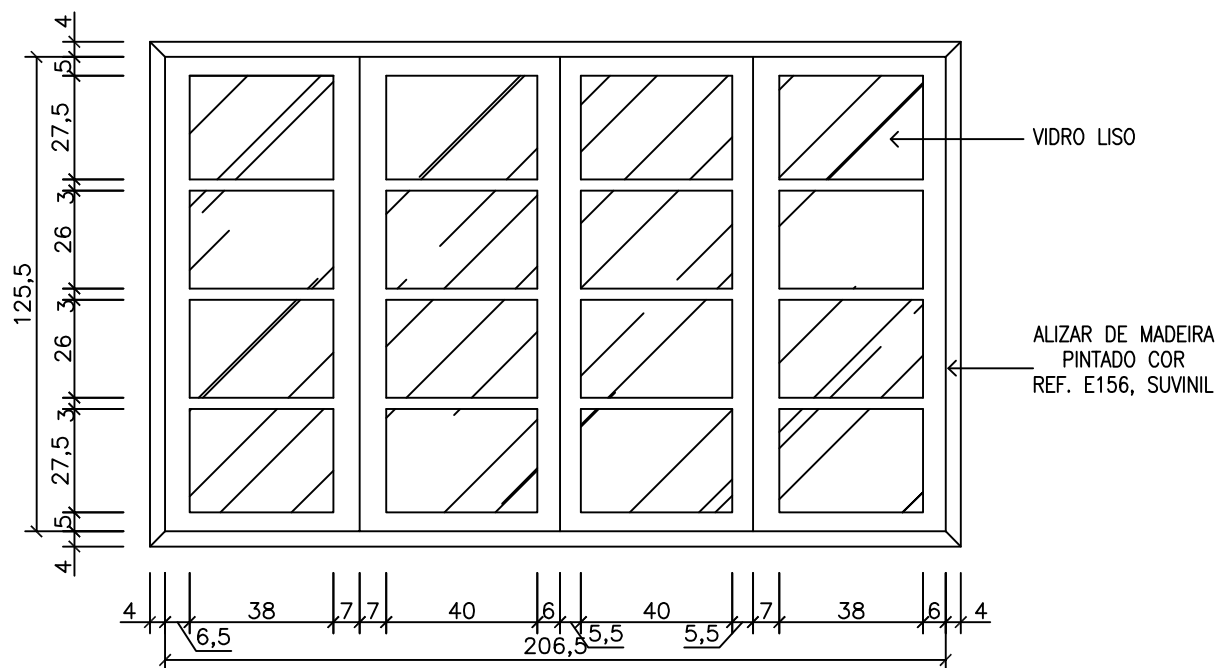

DETALHE J36

ESCALA 1/20


TIPO	DIMENSÕES (cm)	ESPÉCIE / ACABAMENTO	QUANT.
J36	2,065x 1,255 x 0,95	JANELA COM 04 FOLHAS (02 DE ABRIR E 02 FIXAS) EM MADEIRA E VIDRO A SER LIXADA, EMASSADA E PINTADA COM ESMALTE SINTÉTICO FOSCO REF. E156, SUVINIL OU SIMILAR	02

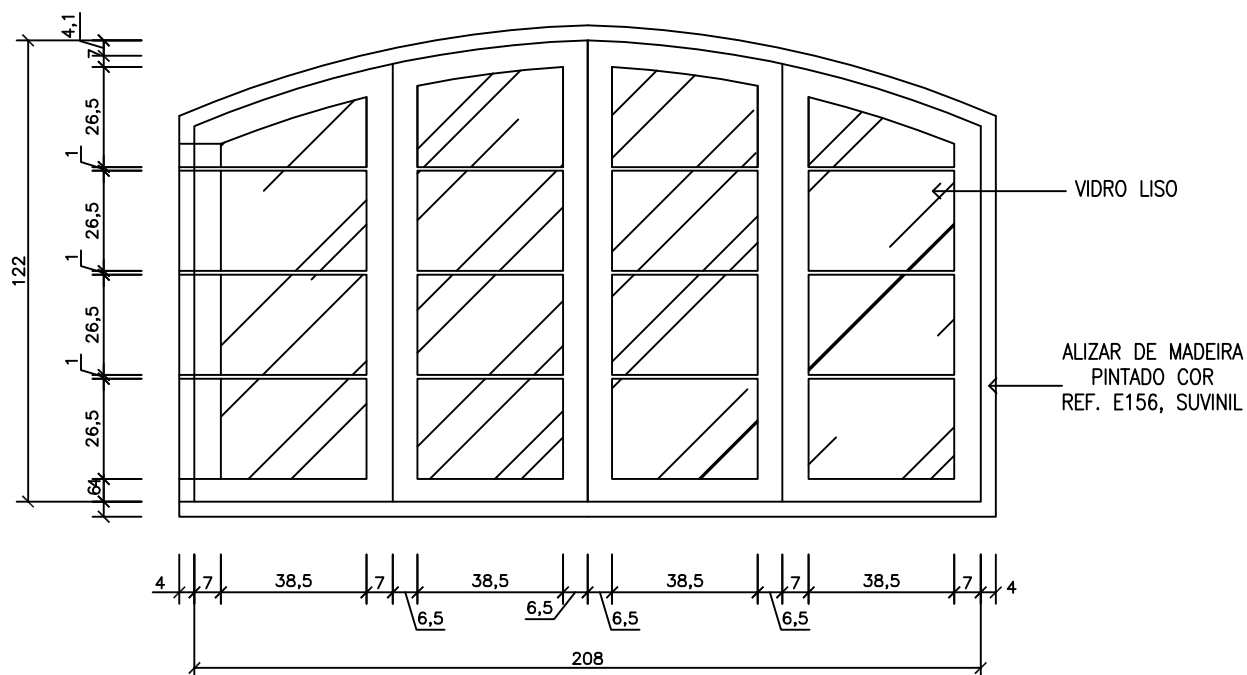

DETALHE J37

ESCALA 1/20


TIPO	DIMENSÕES (cm)	ESPÉCIE / ACABAMENTO	QUANT.
J37	2,08 x 1,22 x 0,97	JANELA COM 04 FOLHAS (02 DE ABRIR E 02 FIXAS) EM MADEIRA E VIDRO A SER LIXADA, EMASSADA E PINTADA COM ESMALTE SINTÉTICO FOSCO, REF. E156, SUVINIL OU SIMILAR	04

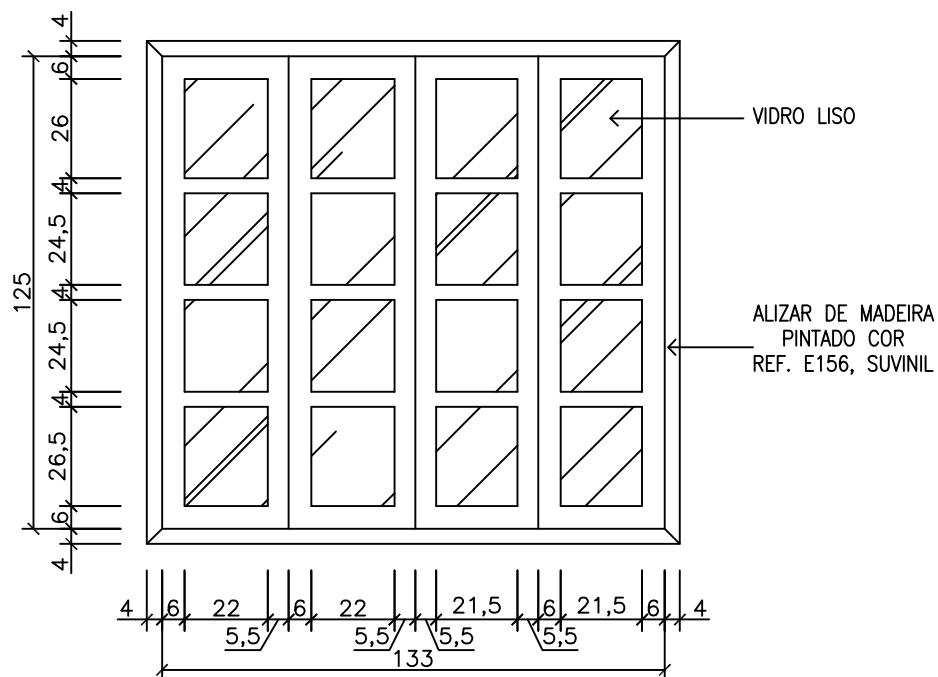

DETALHE J38


ESCALA 1/20

TIPO	DIMENSÕES (cm)	ESPÉCIE / ACABAMENTO	QUANT.
J38	1,33x 1,25 x 0,95	JANELA COM 04 FOLHAS (02 DE ABRIR E 02 FIXAS) EM MADEIRA E VIDRO A SER LIXADA, EMASSADA E PINTADA COM ESMALTE SINTÉTICO FOSCO REF. E156, SUVINIL OU SIMILAR	01

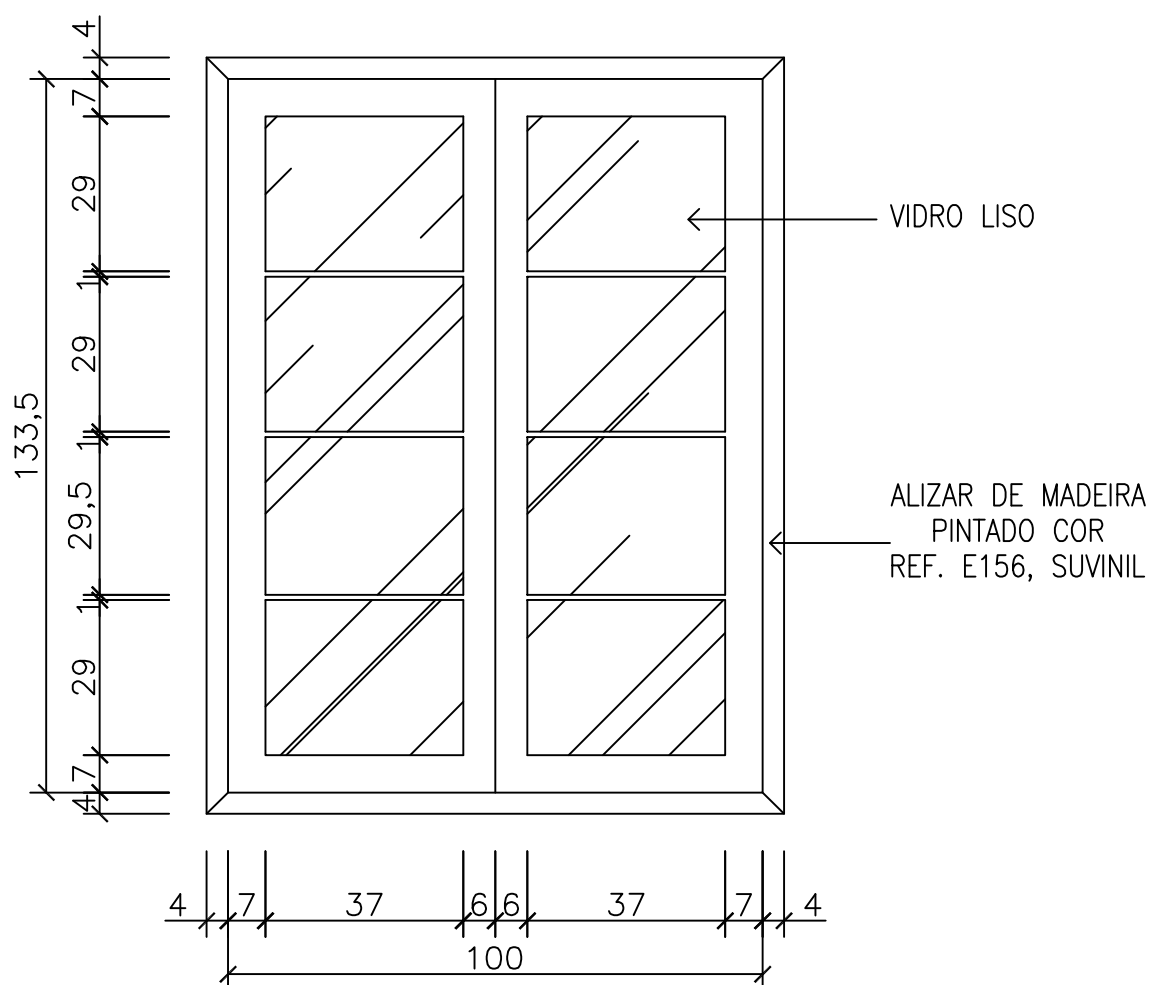

DETALHE J39
ESCALA 1/20

TIPO	DIMENSÕES (cm)	ESPÉCIE / ACABAMENTO	QUANT.
J39	1,00x 1,335 x 0,93	JANELA COM 02 FOLHAS EM MADEIRA E VIDRO A SER LIXADA, EMASSADA E PINTADA COM ESMALTE SINTÉTICO FOSCO REF. E156, SUVINIL OU SIMILAR	01

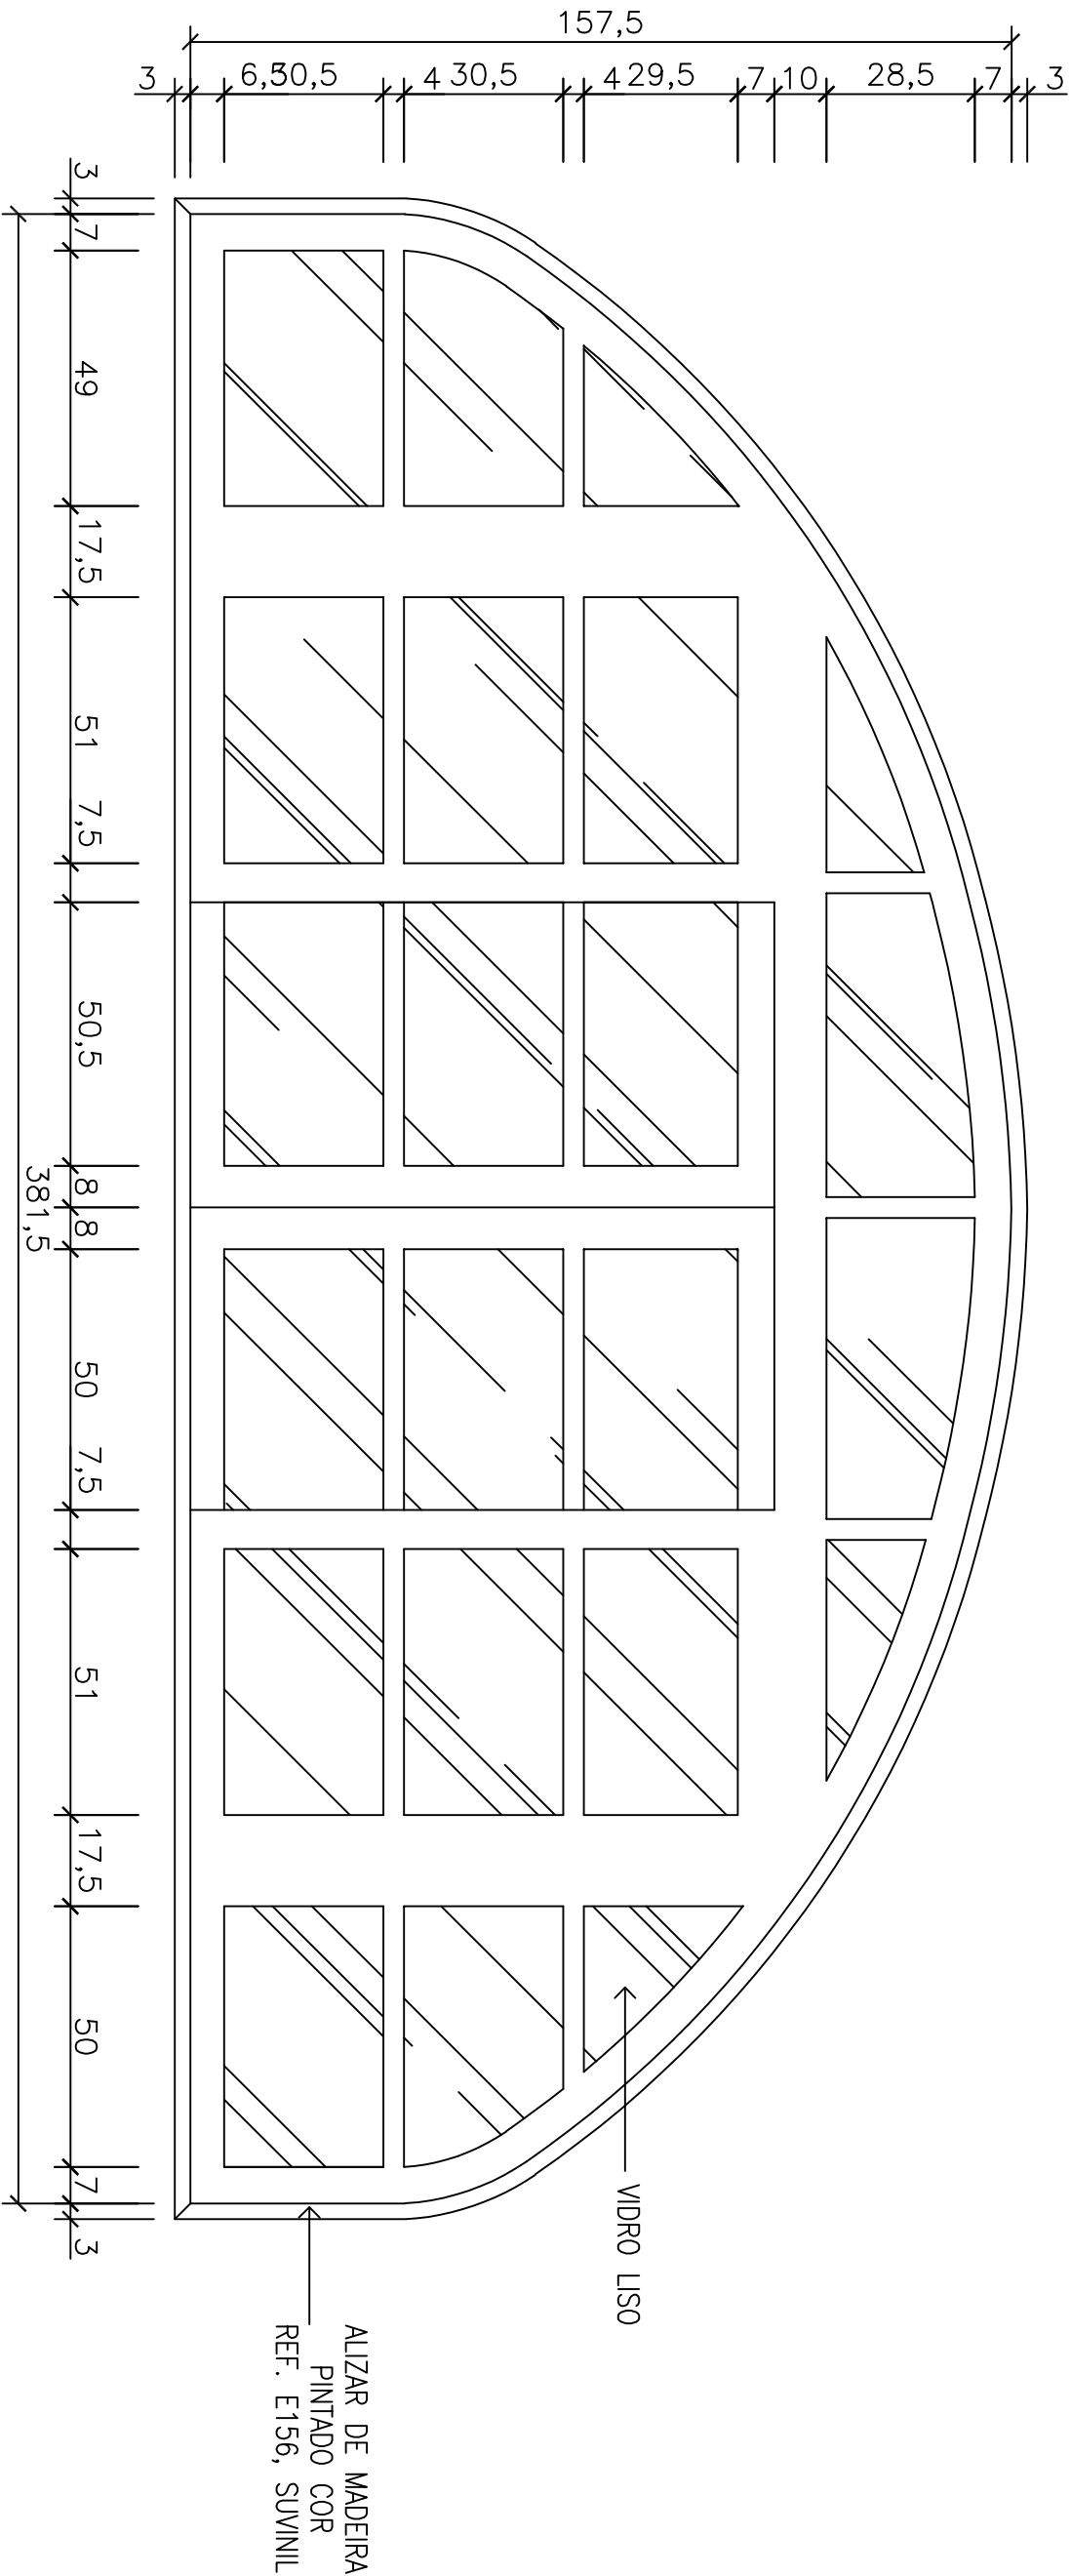


DETALHE J40

ESCALA 1/20


TIPO	DIMENS��ES (cm)	ESP��CIE / ACABAMENTO	QUANT.
J40	3,815x 1,575 x 0,85	JANELA COM 06 FOLHAS (02 DE ABRIR E 04 FIXAS) EM MADEIRA E VIDRO A SER LIXADA, EMASSADA E PINTADA COM ESMALTE SINT��TICO FOSCO, REF. E156, SUVINIL OU SIMILAR	02

PORTAS

Saldanha da Gama – Casa do Turismo Capixaba

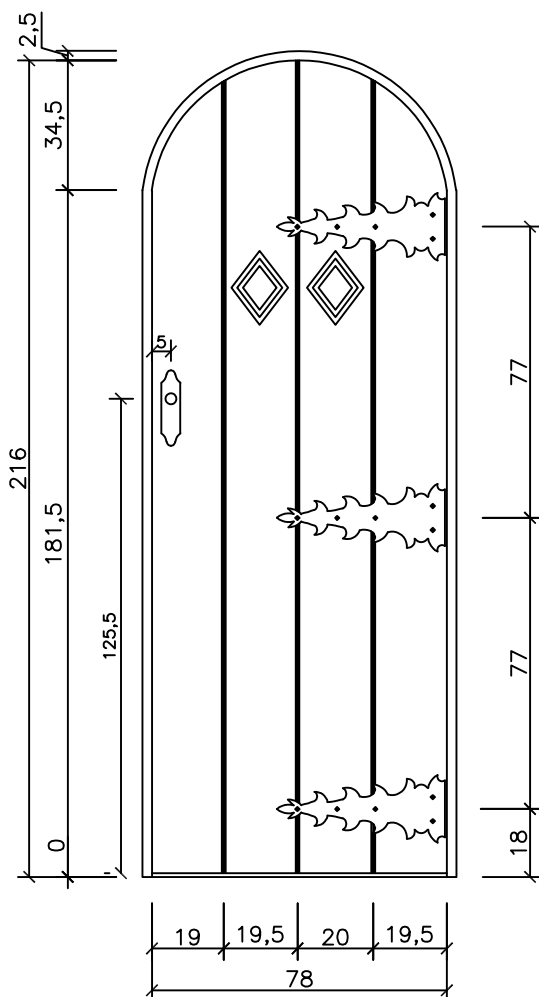


DETALHE P18
 EXTERNO
 ESCALA _____ 1/20

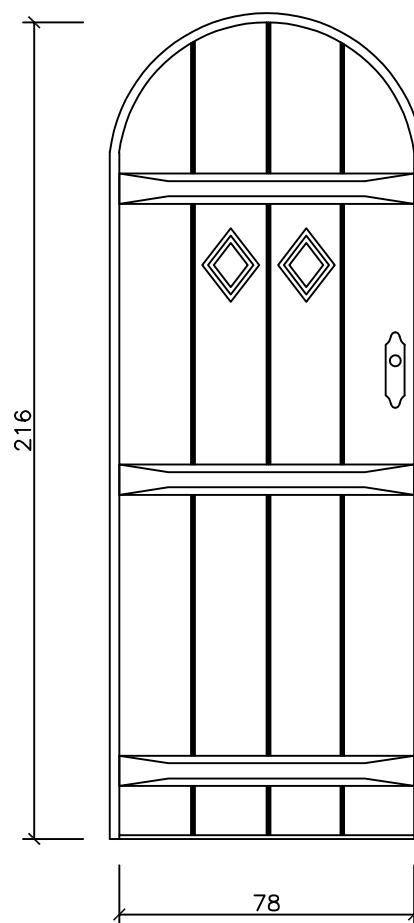

DETALHE P18
 INTERNO
 ESCALA _____ 1/20


TIPO	DIMENSÕES (cm)	ESPÉCIE / ACABAMENTO	QUANT.
P18	0,78 x 2,16	PORTA COM 1 FOLHA EM MADEIRA A SER LIXADA, EMASSADA E PINTADA COM ESMALTE SINTÉTICO FOSCO REF. E156, SUVINIL OU SIMILAR	01

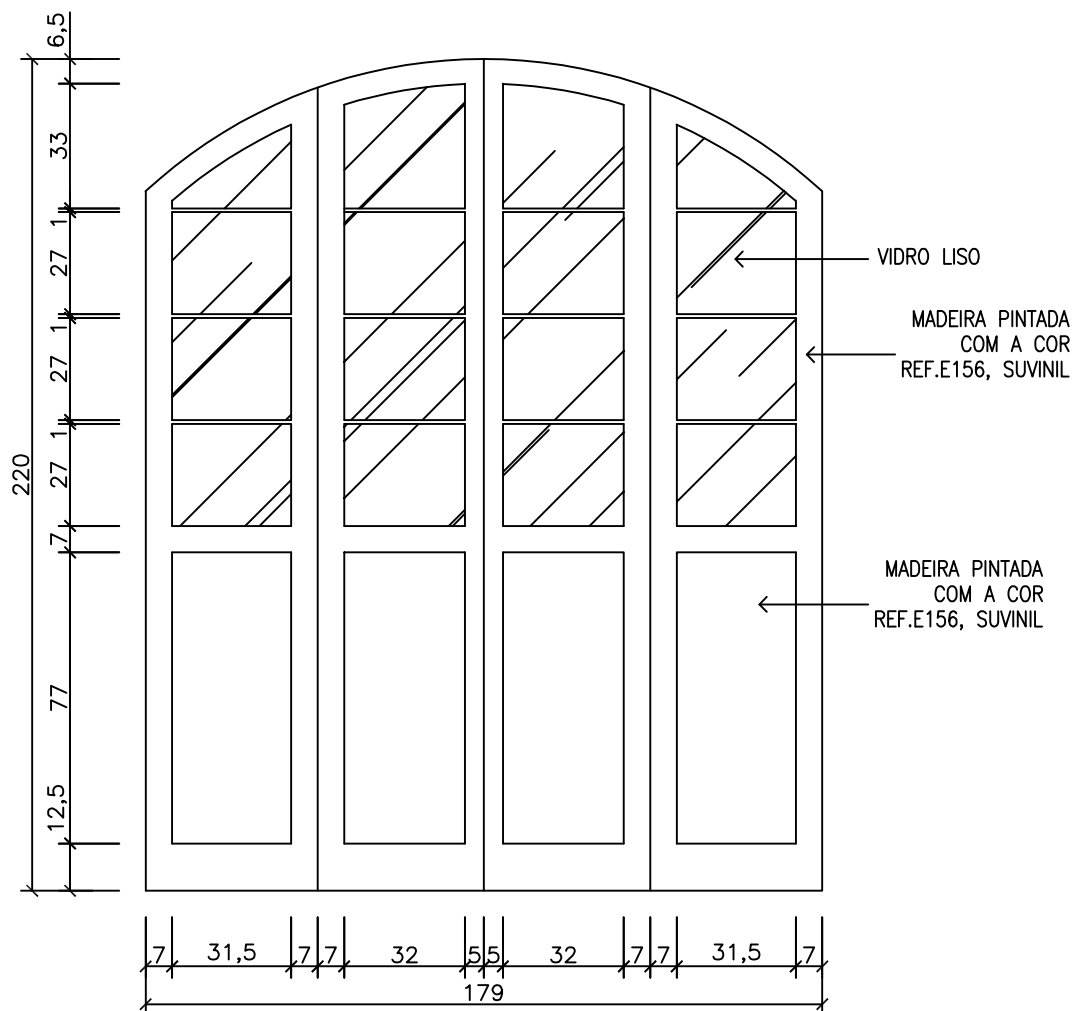

DETALHE P24

ESCALA _____ 1/20

TIPO	DIMENSÕES (cm)	ESPÉCIE / ACABAMENTO	QUANT.
P24	1,79 x 2,20	PORTA COM 04 FOLHAS (02 DE ABRIR E 02 FIXAS) EM MADEIRA COM VIDRO A SER LIXADA, EMASSADA E PINTADA COM ESMALTE SINTÉTICO FOSCO REF. E156, SUVINIL OU SIMILAR	04

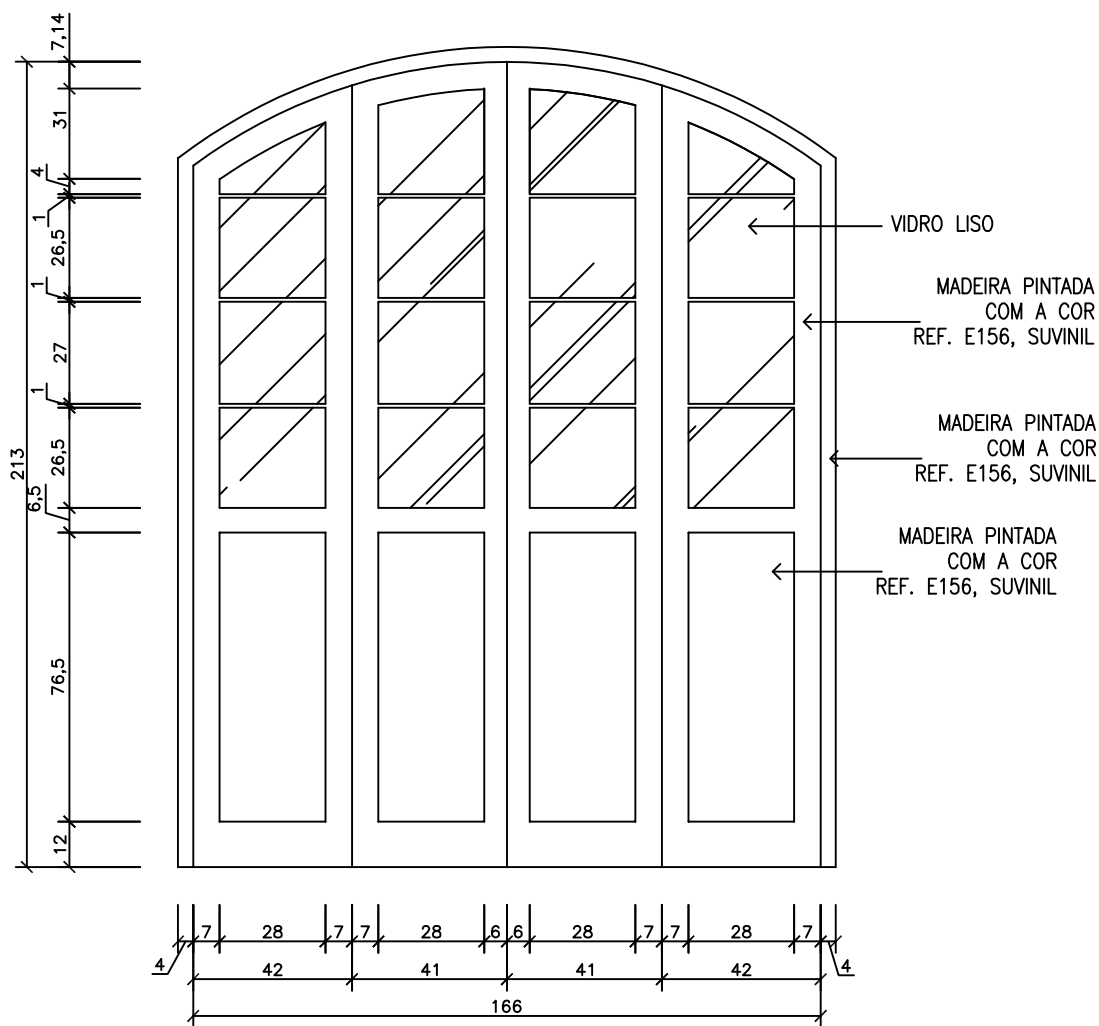

DETALHE P25
ESCALA 1/20

TIPO	DIMENSÕES (cm)	ESPÉCIE / ACABAMENTO	QUANT.
P25	1,66 x 2,13	PORTA COM 04 FOLHAS (02 DE ABRIR E 02 FIXAS), EM MADEIRA COM VIDRO A SER LIXADA, EMASSADA E PINTADA COM ESMALTE SINTÉTICO FOSCO REF. E156 SUVINIL OU SIMILAR	01



INFORMAÇÕES DO DOCUMENTO

Documento capturado em 18/08/2022 16:03:37 (HORÁRIO DE BRASÍLIA - UTC-3)
por FABIANA MARQUES DE OLIVEIRA DUTRA (TECNICO NIVEL SUPERIOR - DT - GENTUR - SETUR - GOVES)
Valor Legal: CÓPIA SIMPLES | Natureza: DOCUMENTO NATO-DIGITAL

A disponibilidade do documento pode ser conferida pelo link: <https://e-docs.es.gov.br/d/2022-TB25T9>