




QUADRO DE ESQUADRIAS				
COBOGOS	CODIGO	DIMENSÃO	PEITORIL	MATERIAL
	C1	0.20x0.40	2.10	CONCRETO
PORTAS	CODIGO	DIMENSÃO	PEITORIL	MATERIAL
	P1	0.90x2.10	-	FERRO
	P2	0.60x1.80	-	MADEIRA
			TIPO	
			FIXA	
			ABRIR	
			ABRIR	

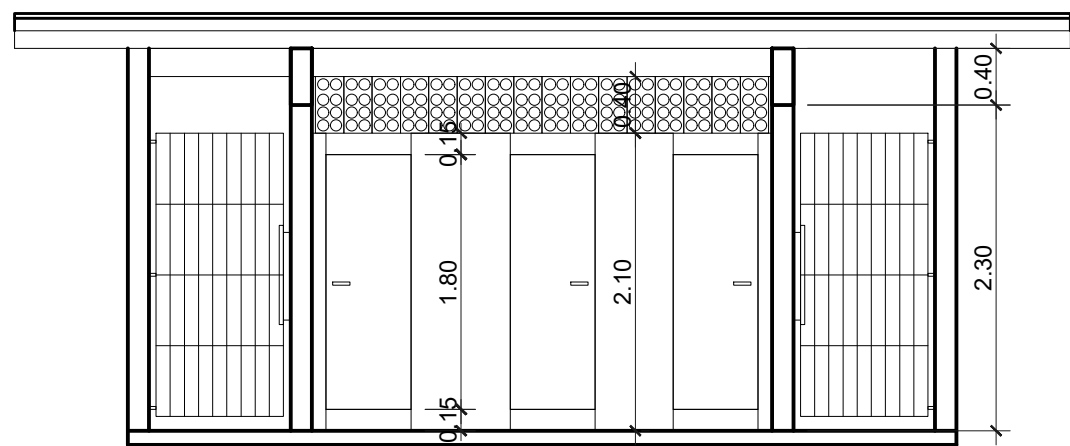


CORTE AA
ESCALA: 1/50

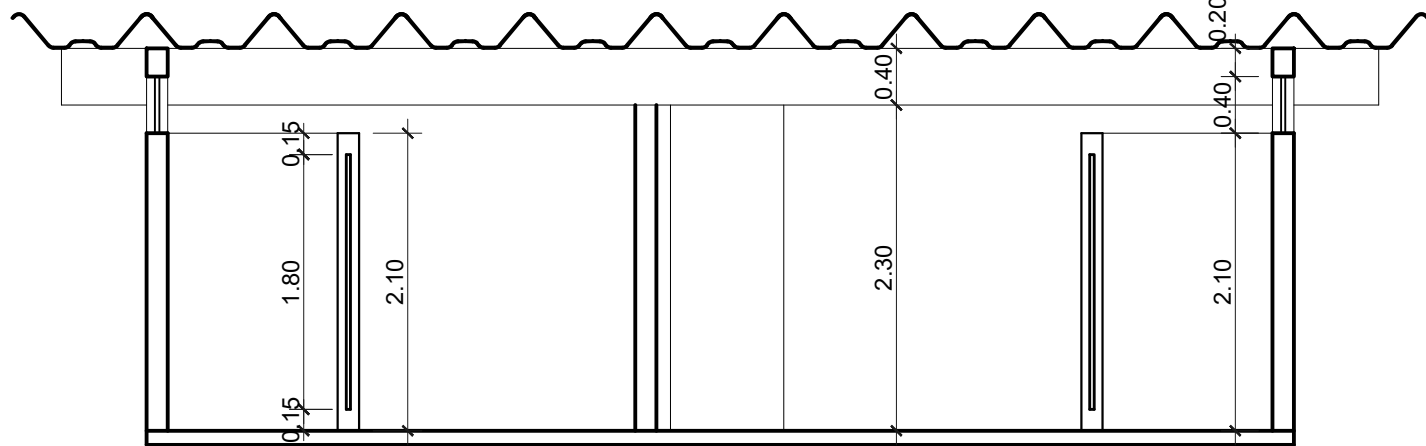


CORTE BB
ESCALA: 1/50

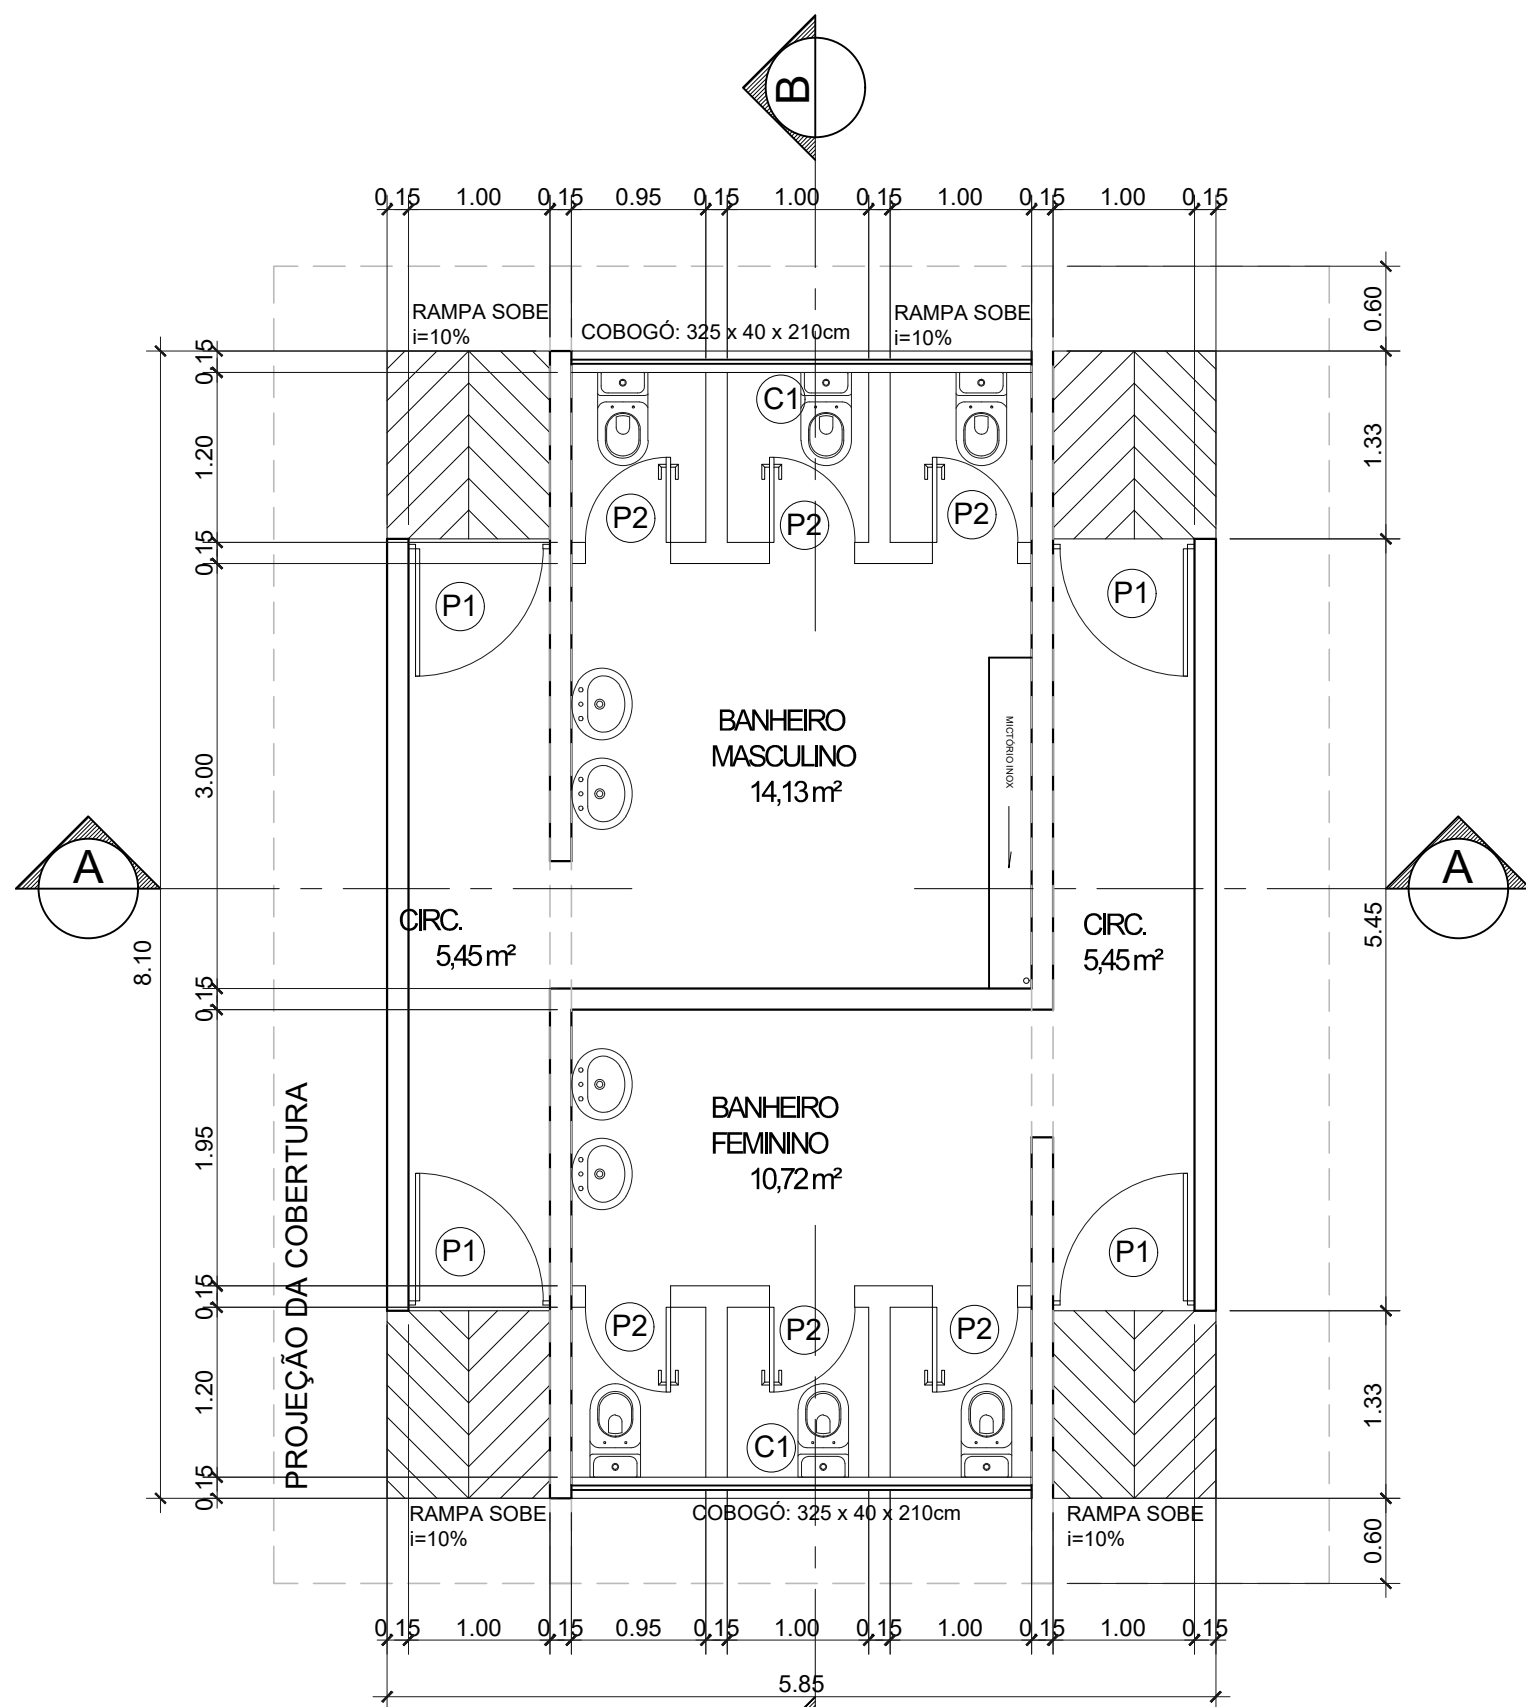

PLANTA BAIXA
ESCALA: 1/50
ÁREA TOTAL: 41,29 m²

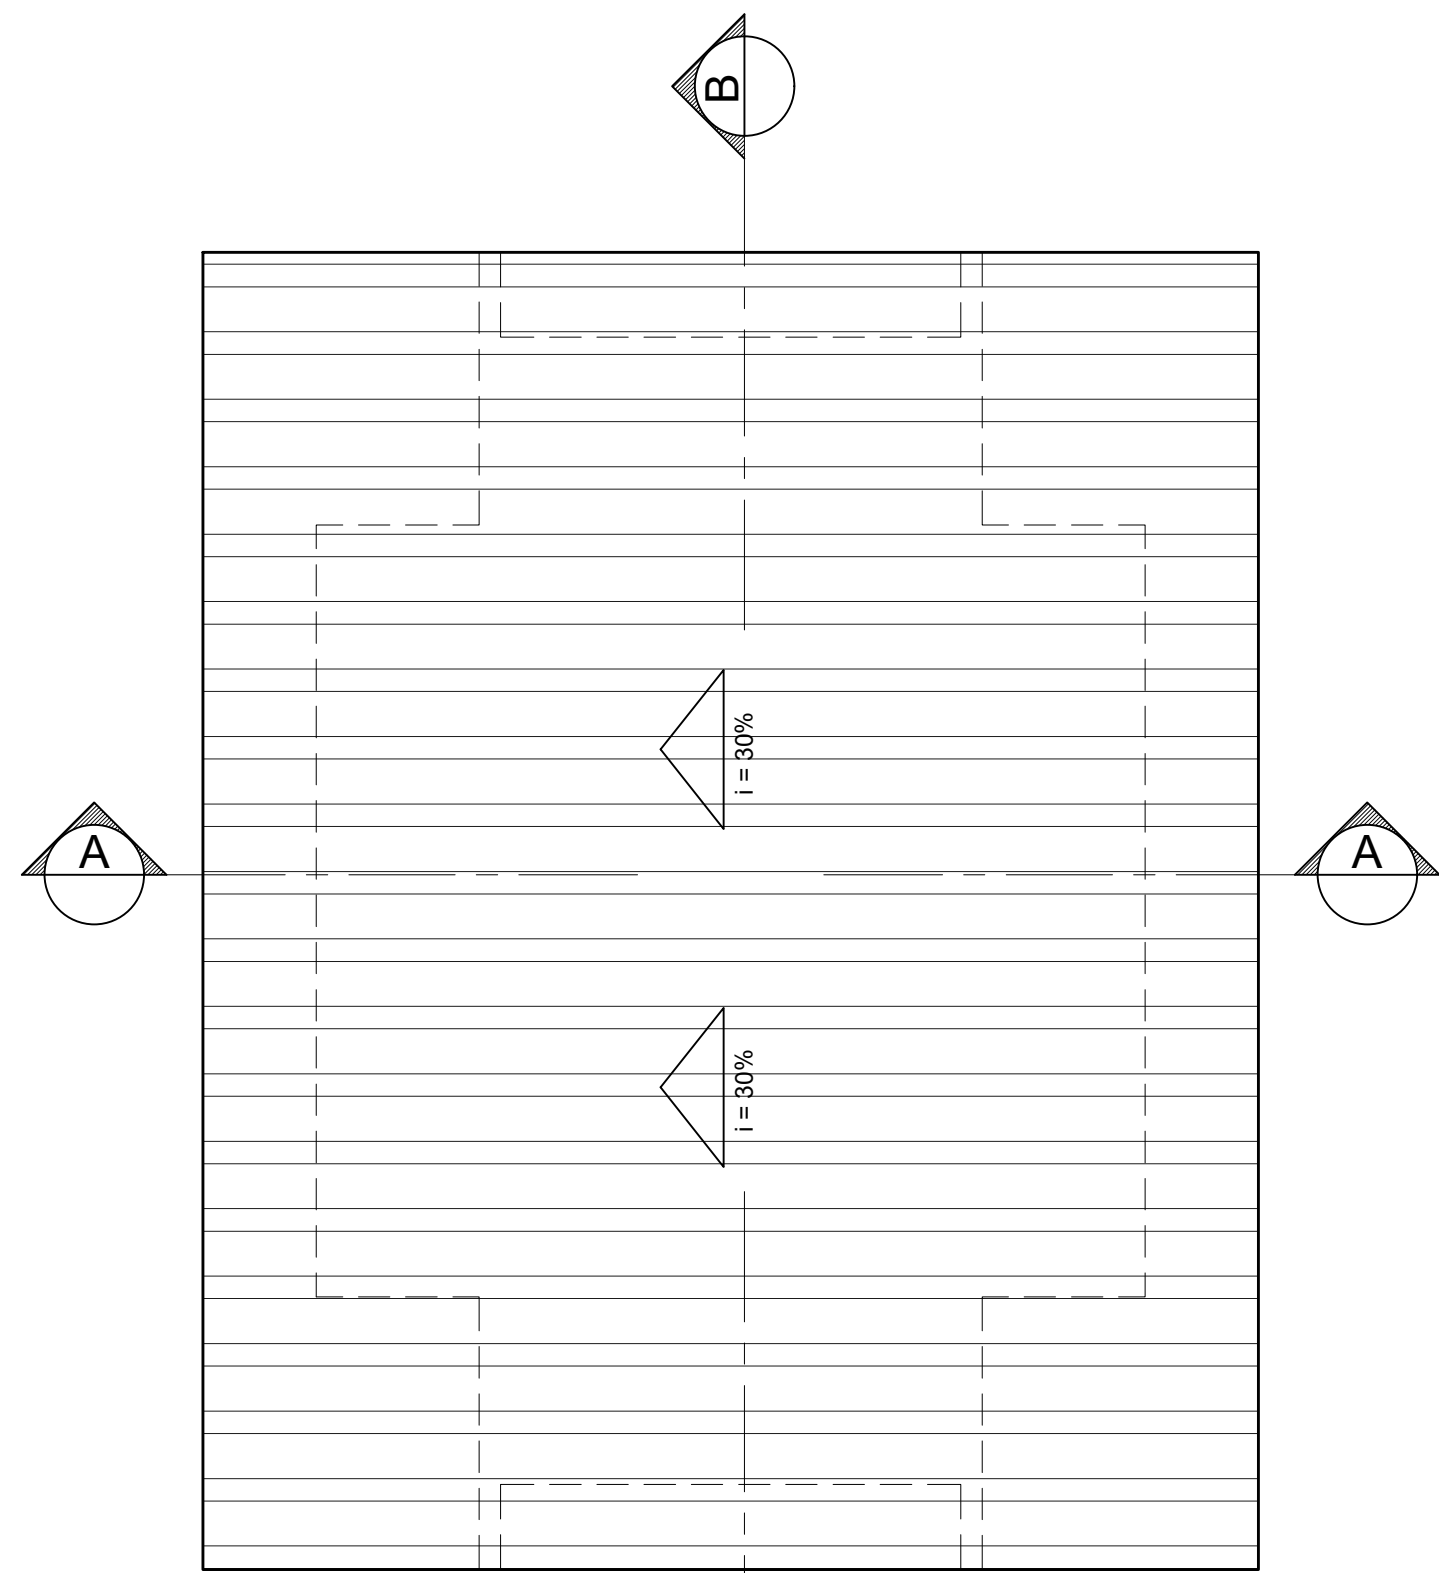

COBERTURA
ESCALA: 1/50

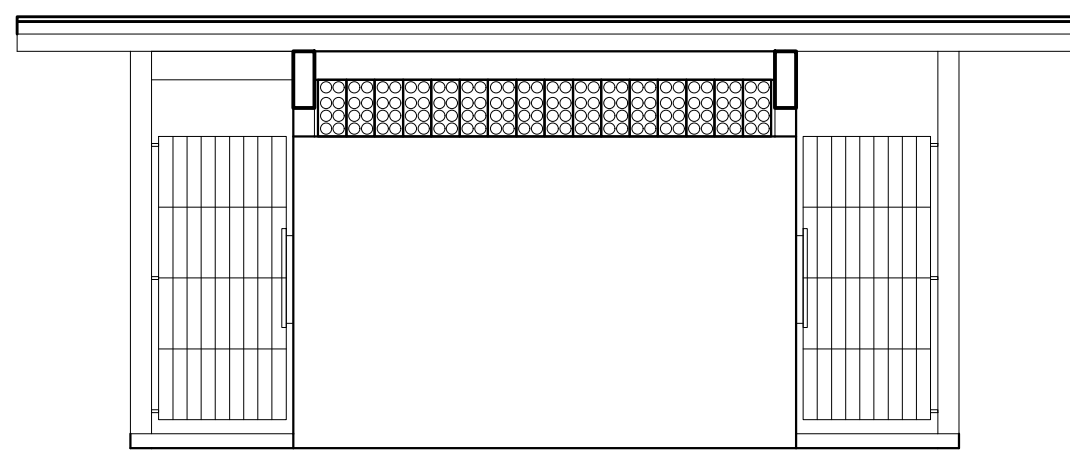

FACHADA
ESCALA: 1/50

OBSERVAÇÕES:
- COTAS EM CENTÍMETROS



GOVERNO DO ESTADO
DO ESPÍRITO SANTO
SECRETARIA DE ESTADO DO TURISMO – SETUR

ARENA MULTIUSO

RODOVIA DO CONTORNO, BR 101, Km01 - CARAPINA - SERRA - ES

PROPRIETÁRIO

GOVERNO DO ESTADO DO ESPÍRITO SANTO
SECRETARIA DE ESTADO DO TURISMO
CNPJ:08.750.791/0001-89

AUTOR DO PROJETO:

Paulo Henrique Prúcoli Barboza
PAULO HENRIQUE PRÚCOLI BARBOZA
cau A48548-9

TÍTULO: PROJETO DE REGULARIZAÇÃO
MODULO PADRÃO SANITÁRIO 02
R01

DATA: JANEIRO / 2021
ESCALA: INDICADA
PRANCHETA: 17/17

DESENHO: PAULO HENRIQUE PRÚCOLI BARBOZA - ILHA ARQUITETURA