


**IDENTIFICAÇÃO E DELIMITAÇÃO DOS ESPAÇOS DE EVENTOS**

Nº	ESPAÇO	ÁREA
1	ESPAÇO COLIBRI	3.800m <sup>2</sup>
2	ESPAÇO MARLIN AZUL	6.400m <sup>2</sup>
3	ESPAÇO JUBARTE	4.200m <sup>2</sup>
4	ÁREA COBERTA 1	4.000m <sup>2</sup>
5	ÁREA COBERTA 2	3.400m <sup>2</sup>
6	ARENA	17.000m <sup>2</sup>
7	ESTACIONAMENTO 1	17.000m <sup>2</sup>
8	ESTACIONAMENTO 2	3.800m <sup>2</sup>
9	ÁREA DE APOIO ESPAÇO JUBARTE	300m <sup>2</sup>
10	ÁREA DE APOIO ANEXA AO ESPAÇO COLIBRI	250m <sup>2</sup>
11	ÁREA ANEXA AO ESTACIONAMENTO 01	700m <sup>2</sup>
12	ÁREA GRAMADA 1	3.300m <sup>2</sup>
13	ÁREA GRAMADA 2	5.000m <sup>2</sup>
14	ÁREA APOIO EXTERNA	200m <sup>2</sup>

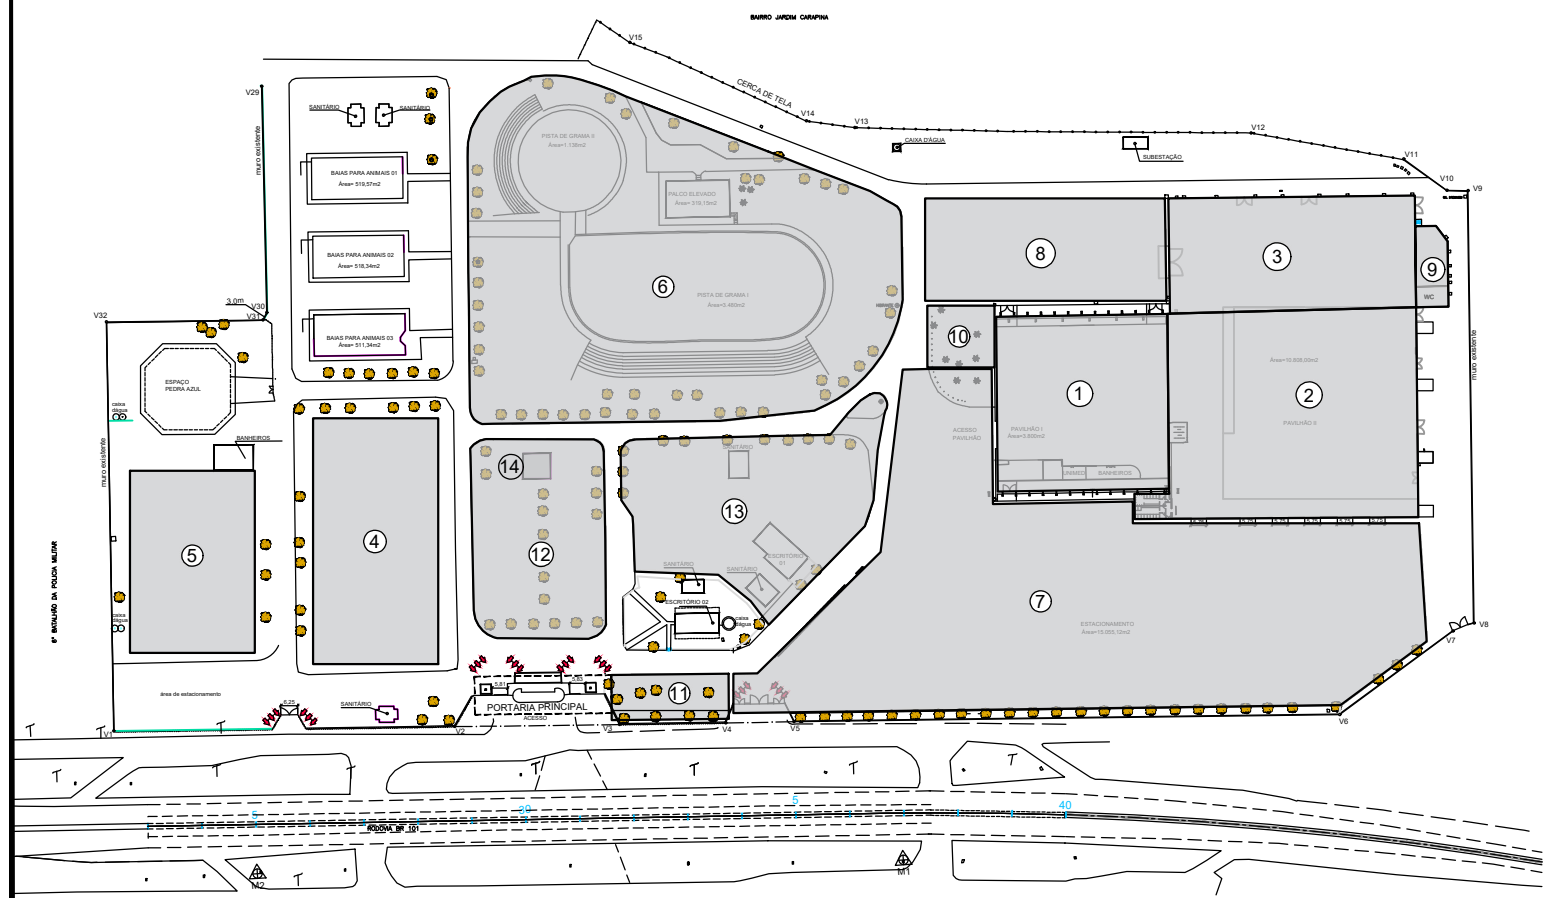

**ANEXO 1 - PORTARIA SETUR Nº 001-R/2021**

PARQUE DE EXPOSIÇÕES  
FLORIANO VAREJÃO

PLANTA DE SITUAÇÃO

S/ ESCALA