




PLANTA DE ARTICULAÇÃO  
ESC.:1/1000

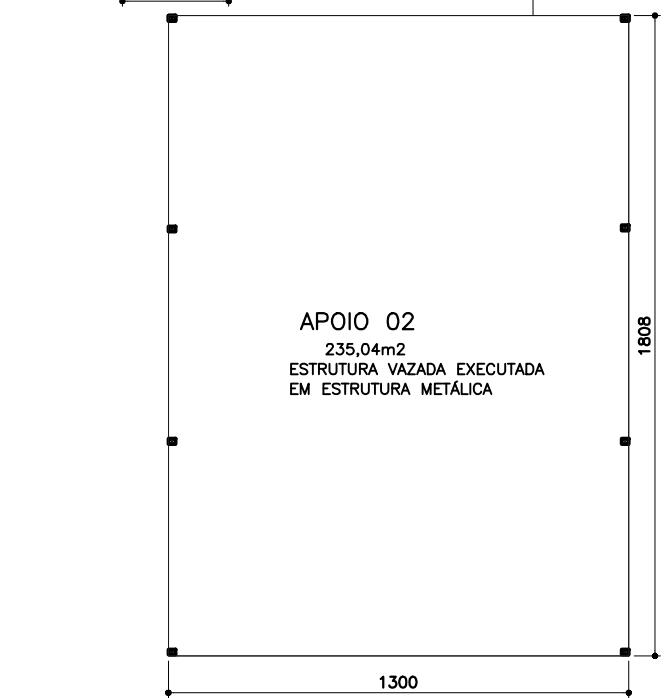


PLANTA BAIXA – ESPAÇO COLIBRI  
ESC.:1/200

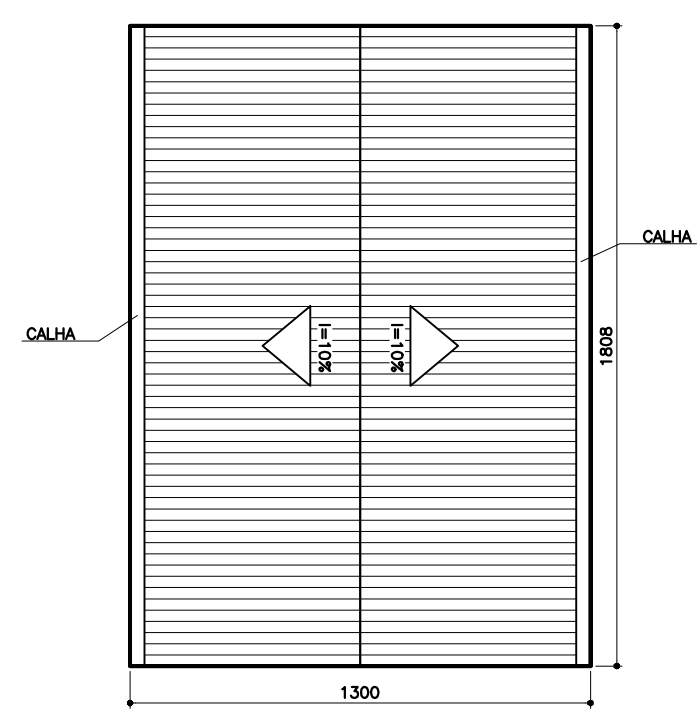

COBERTURA APOIO 02  
ESC.:1/200

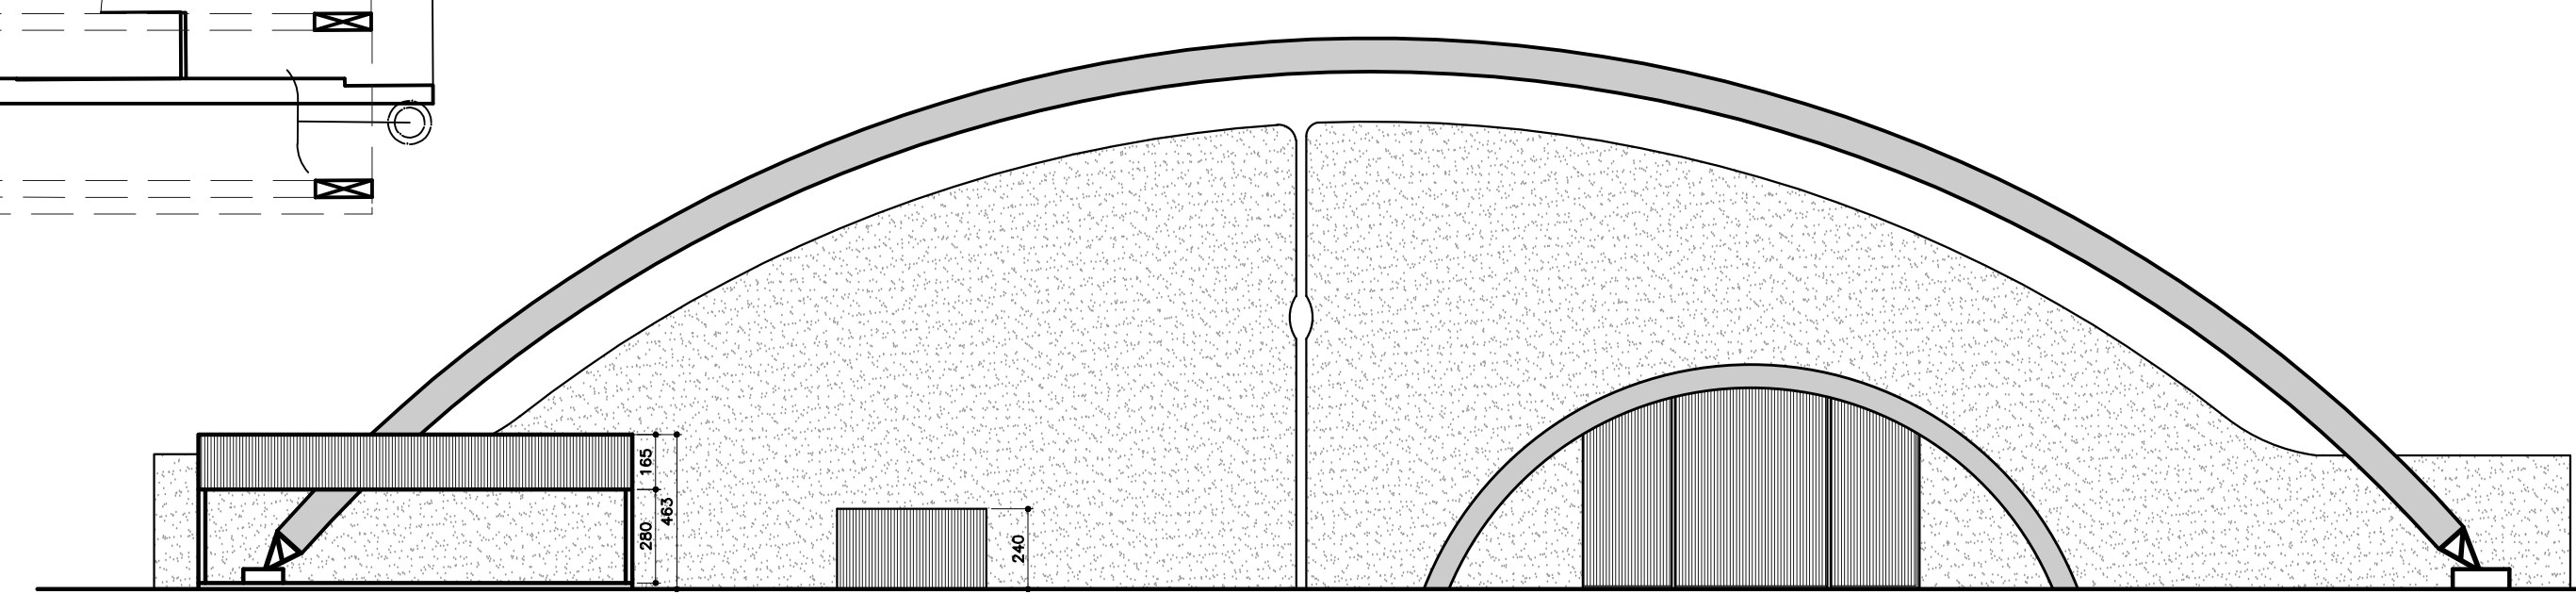

FACHADA – ESPAÇO COLIBRI  
ESC.:1/200

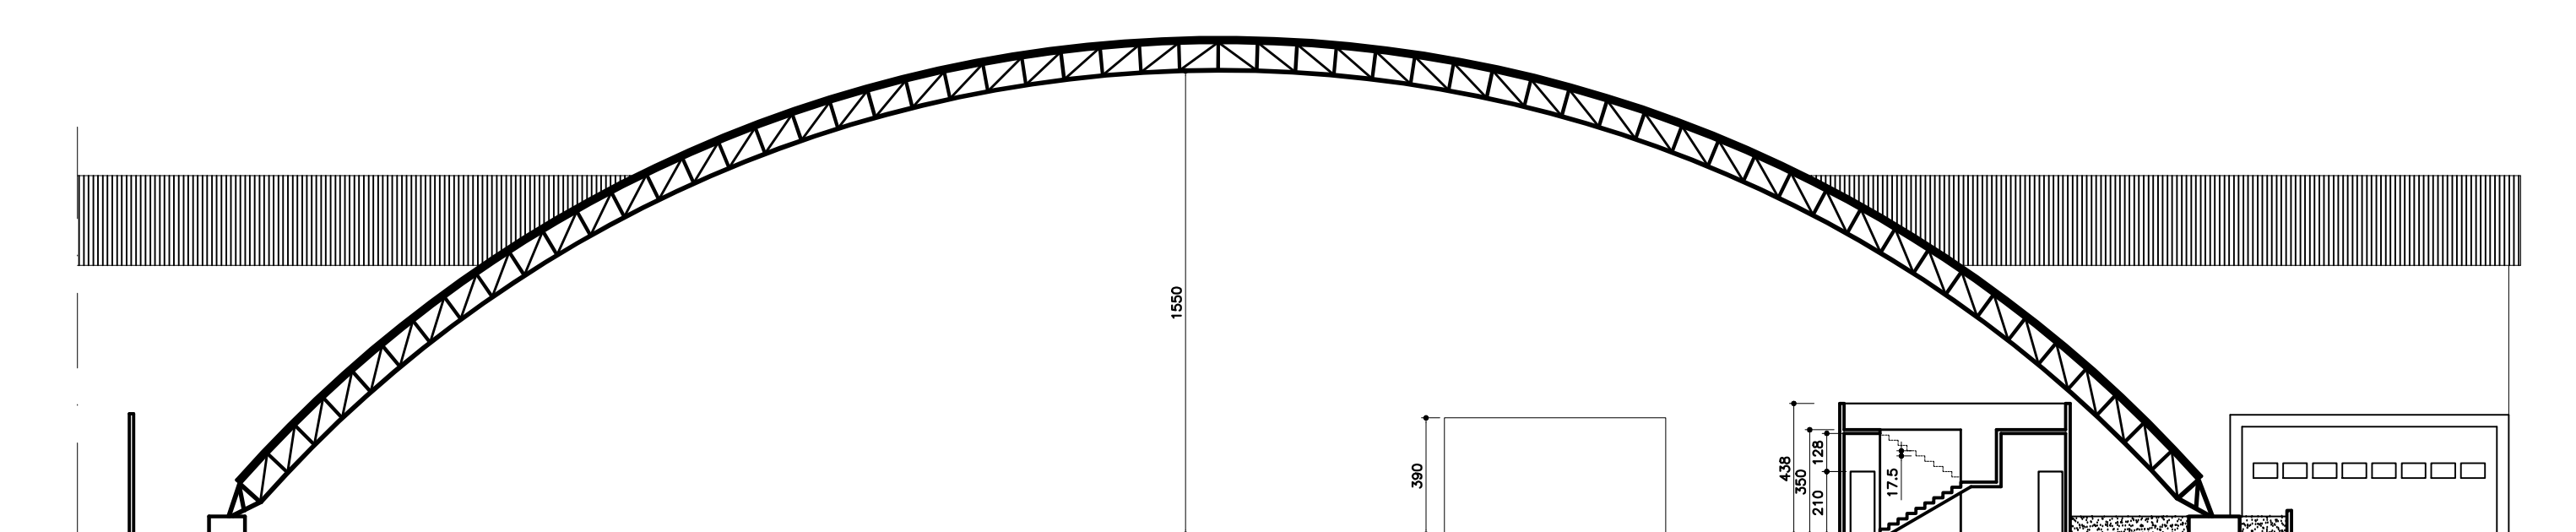

CORTE AA – ESPAÇO COLIBRI  
ESC.:1/200



GOVERNO DO ESTADO  
DO ESPÍRITO SANTO  
SECRETARIA DE ESTADO DO TURISMO – SETUR

## ARENA MULTIUSO

RODOVIA DO CONTORNO, BR 101, Km01 - CARAPINA - SERRA - ES

PROPRIETÁRIO

GOVERNO DO ESTADO DO ESPÍRITO SANTO  
SECRETARIA DE ESTADO DO TURISMO  
CNPJ:08.750.791/0001-89

AUTOR DO PROJETO:

*Paulo Henrique Prúcoli Barboza*  
PAULO HENRIQUE PRÚCOLI BARBOZA  
cau A48548-9

TÍTULO:

REVISÃO:

PROJETO DE REGULARIZAÇÃO  
- ESPAÇO COLIBRI (PAV 01)

R01

DATA:

JANEIRO / 2021

ESCALA:

INDICADA

PRANCHAS:

04/17

DESENHO:

PAULO HENRIQUE PRÚCOLI BARBOZA - ILHA ARQUITETURA