




CORTE BB – ESPAÇO JUBARTE
ESC.:1/200

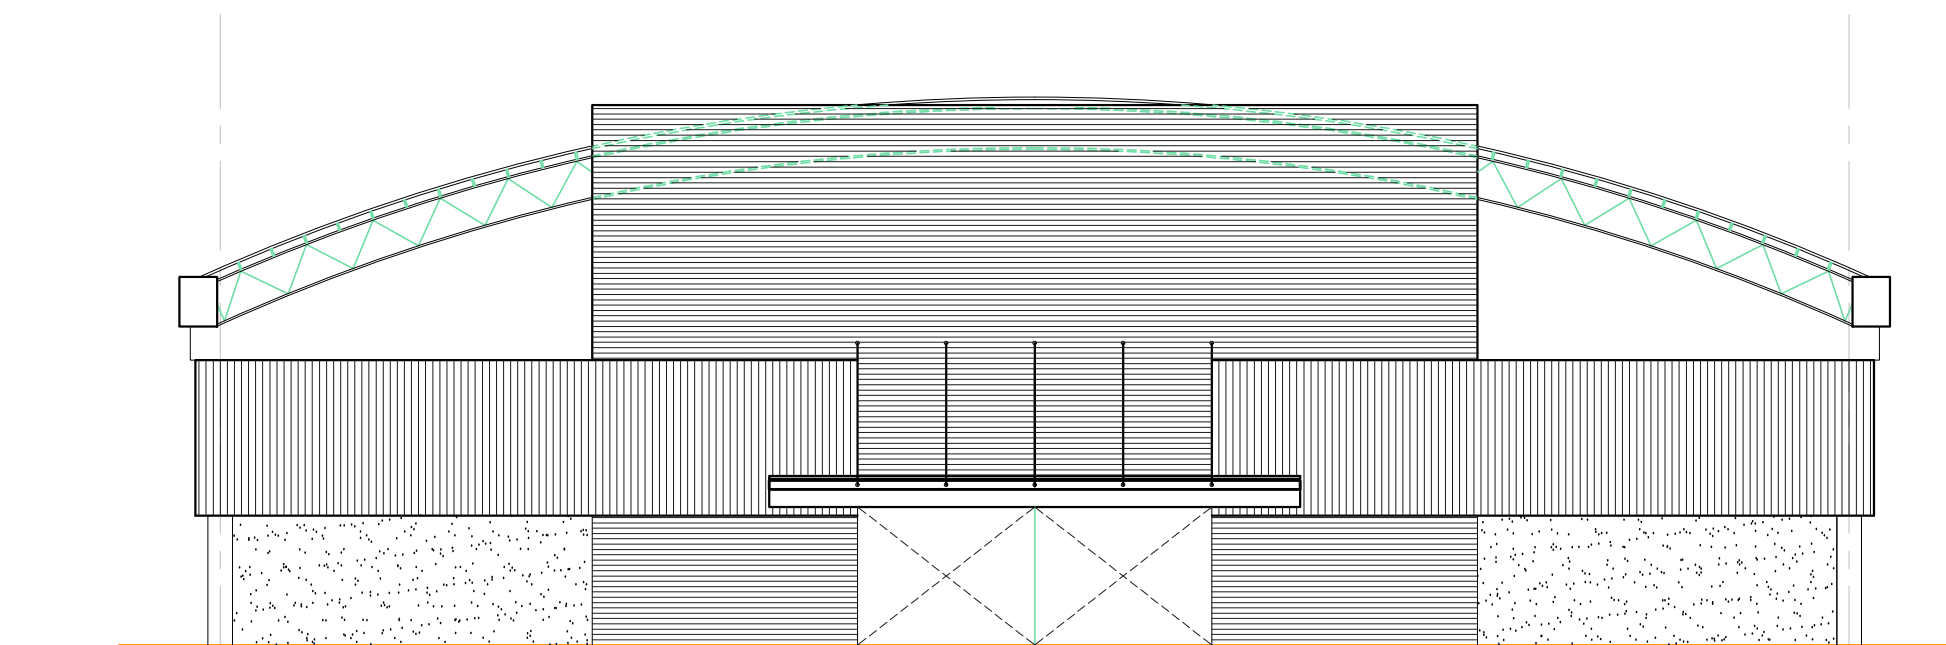


ELEVÇÃO 01 – ESPAÇO JUBARTE
ESC.:1/200

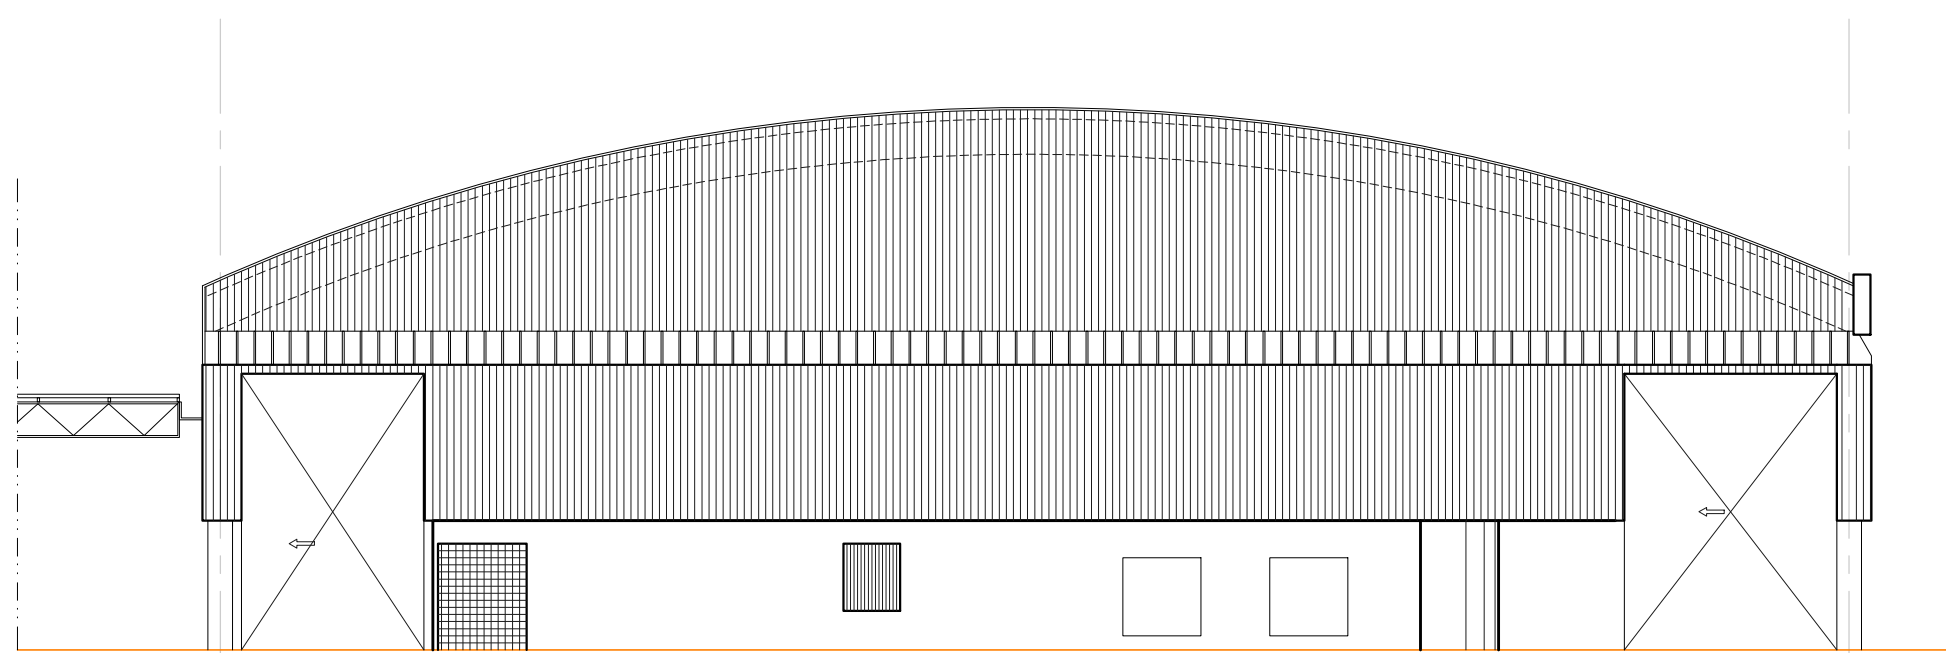


ELEVÇÃO 03 – ESPAÇO JUBARTE
ESC.:1/200

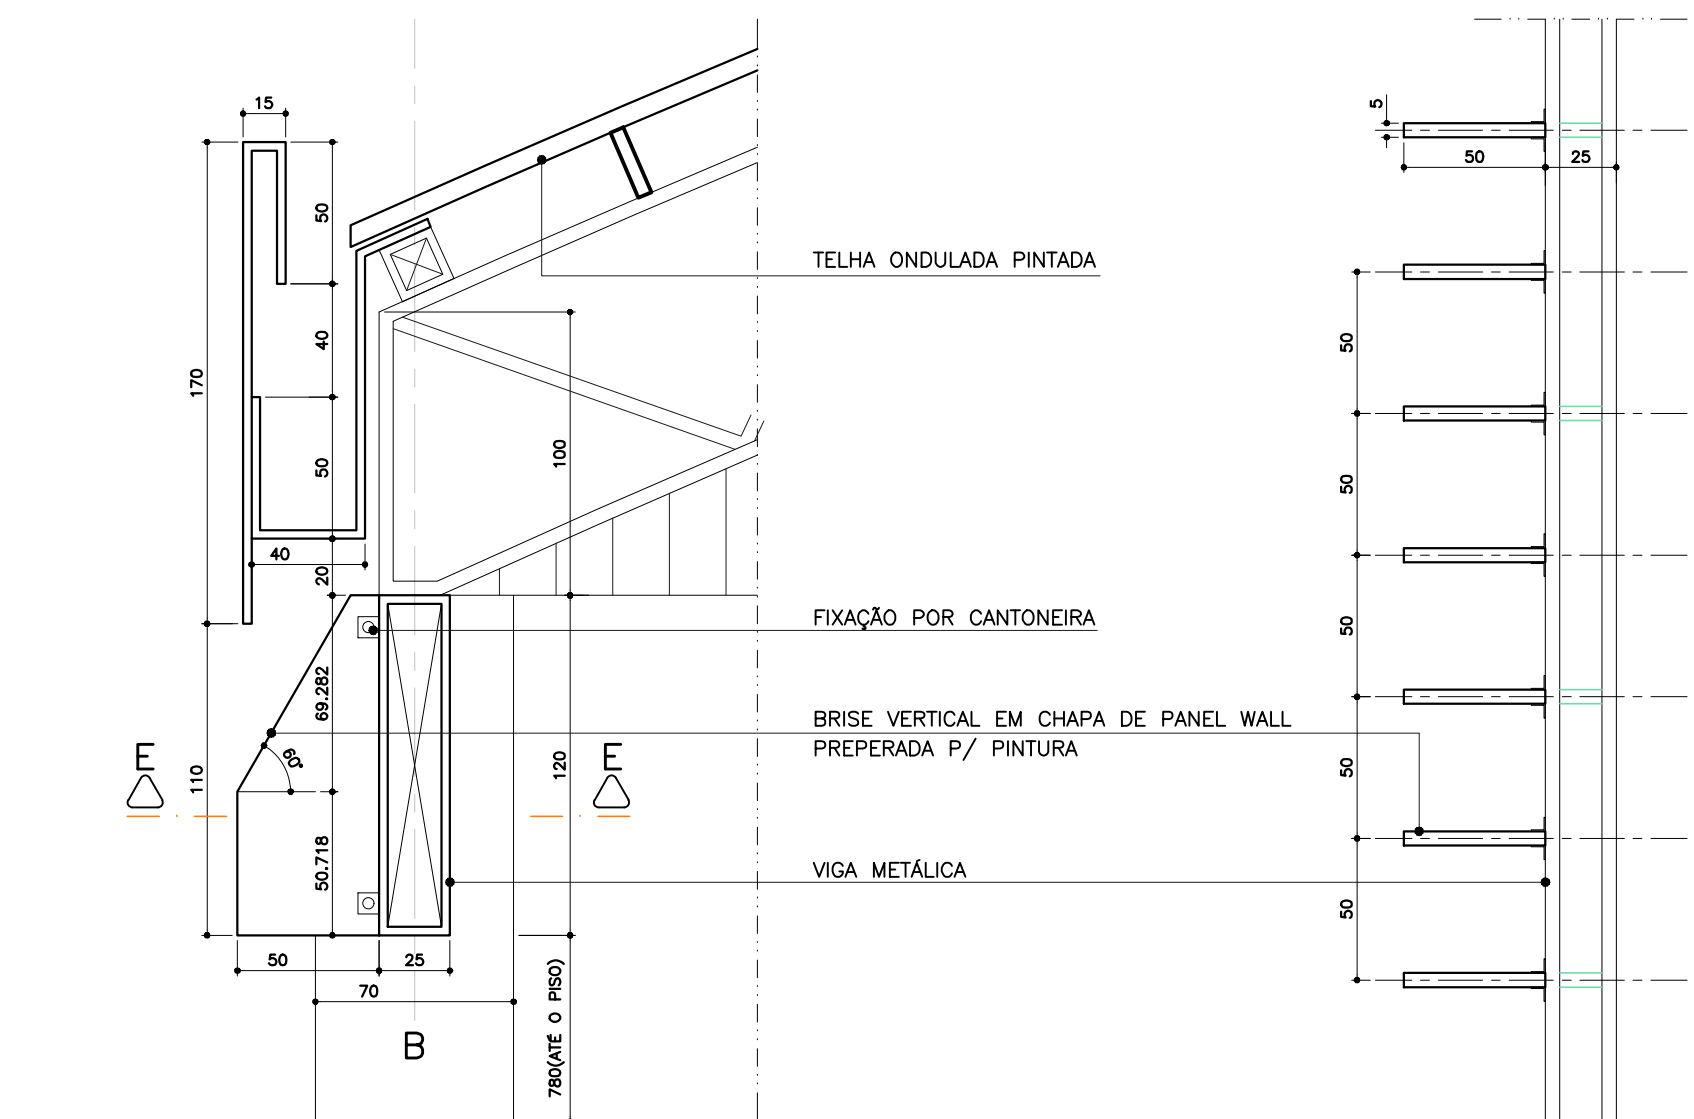


DETALHE 01 – ESPAÇO JUBARTE
ESC.:1/25

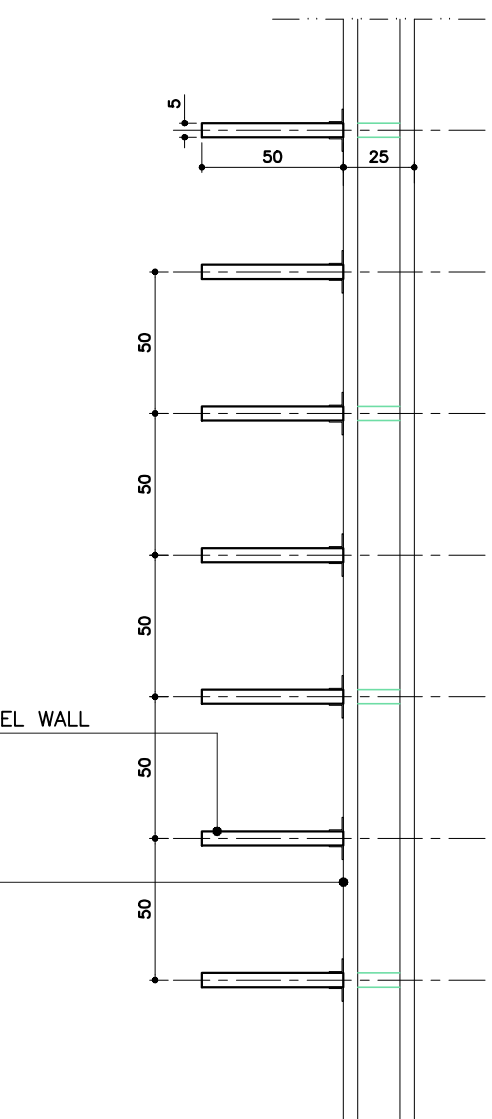


CORTE EE – ESPAÇO JUBARTE
ESC.:1/25

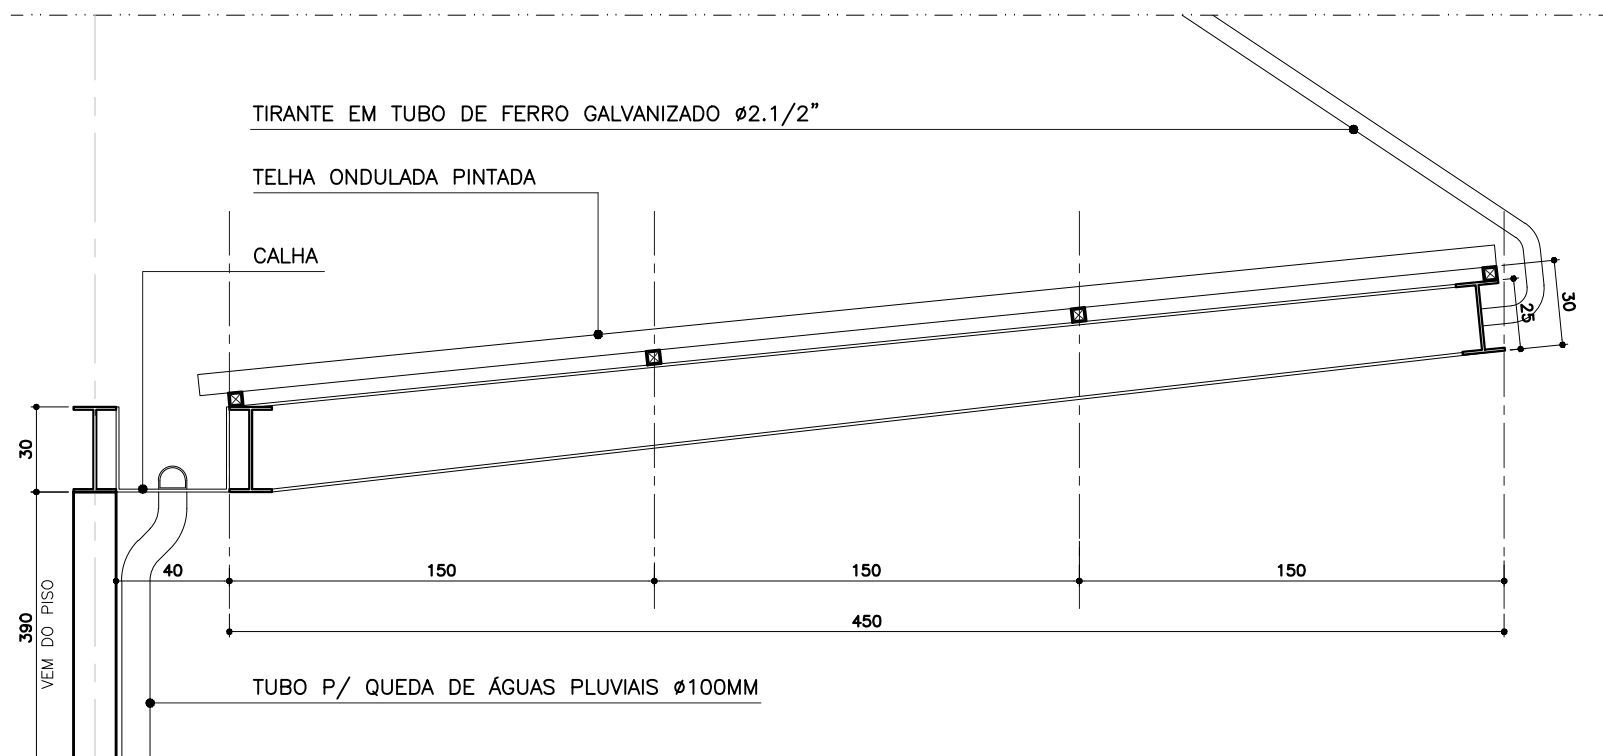


DETALHE 03
ESC.:1/25

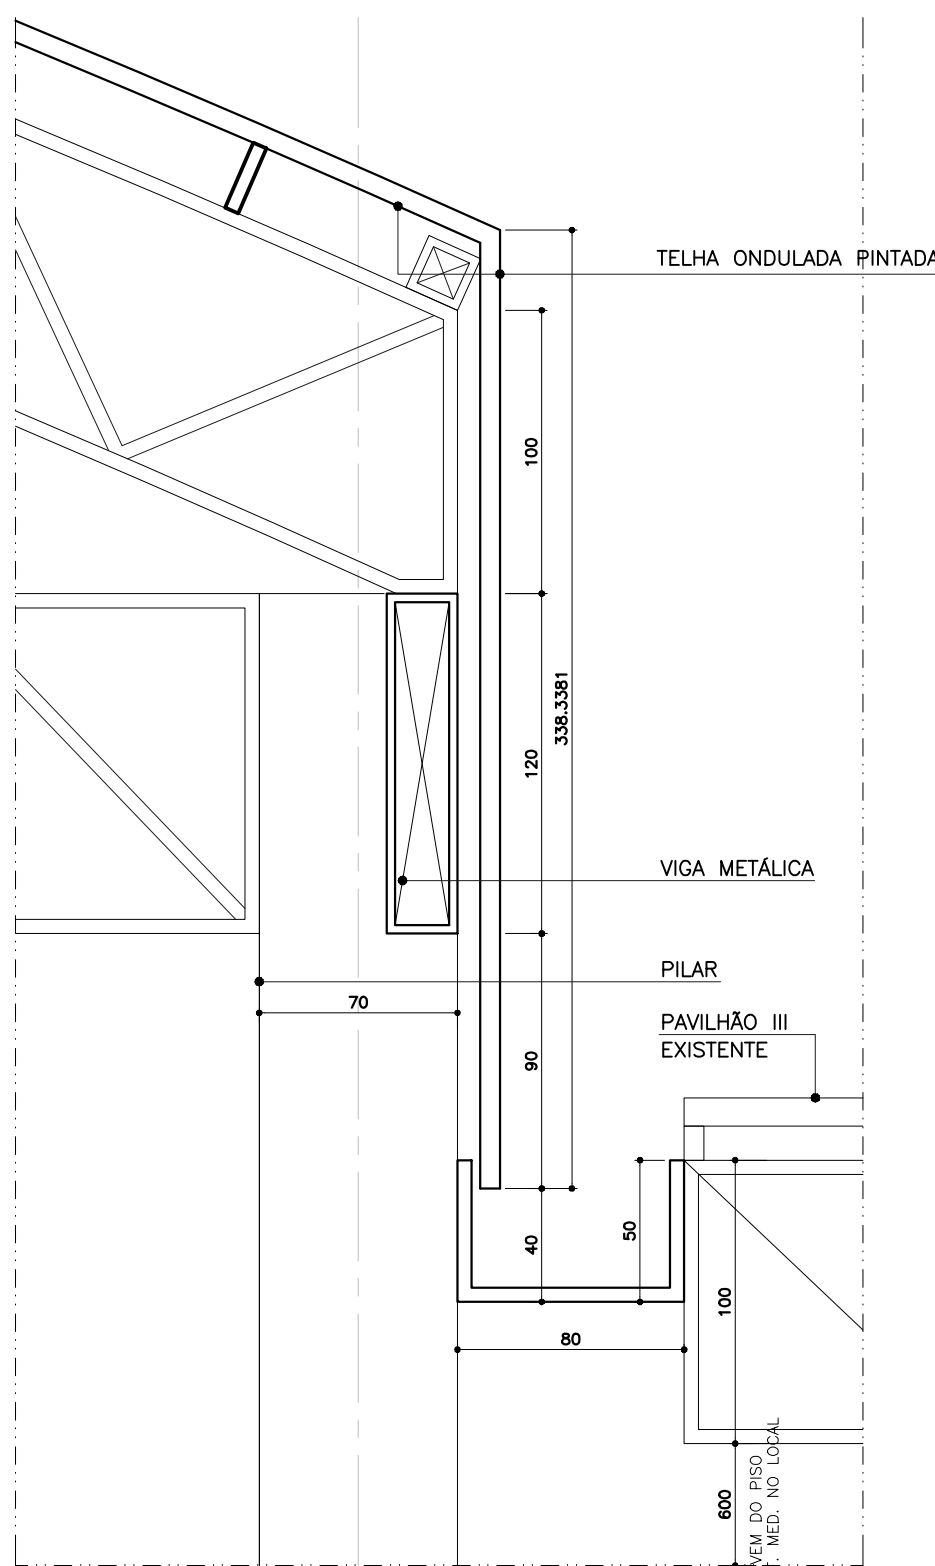

DETALHE 02
ESC.:1/25

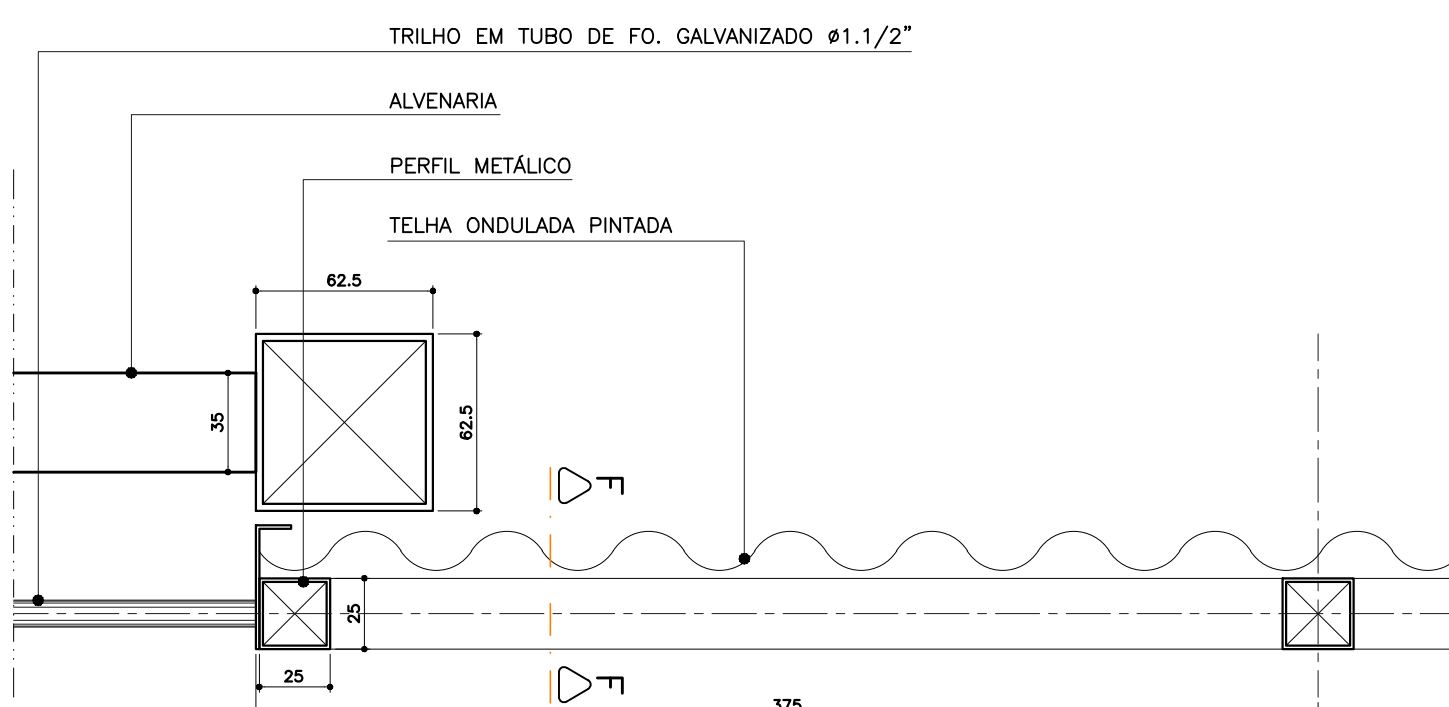

DETALHE 04
ESC.:1/10

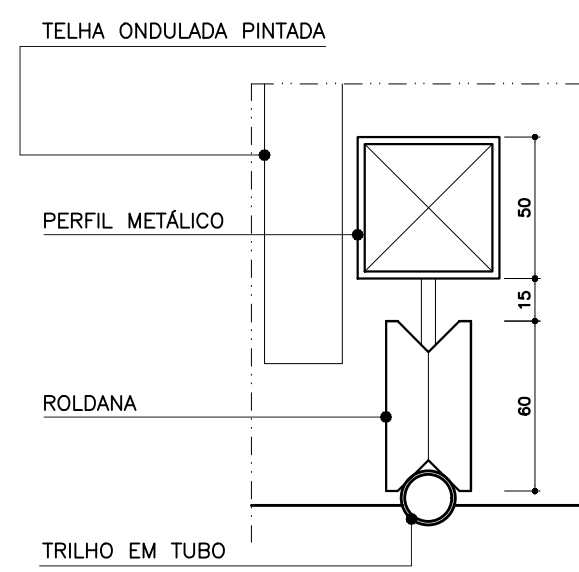

CORTE EE
ESC.:1/5

ESQUADRIAS

PORTAS

P1	–	0,70 x 2,10	=	16
P1A	–	0,70 x 2,10	=	04 (VENEZIANA)
P2	–	0,90 x 2,40	=	03
P2A	–	0,90 x 2,40	=	01 (CORRER)

JANELAS

J1	–	1,50 x 1,20	=	01 (JUNTO AO TETO)
----	---	-------------	---	--------------------

CONJUNTOS

C1	–	(2,80+5,40+2,80) x 3,00	=	01
----	---	-------------------------	---	----

QUADRO DE ÁREAS

AREA GALPÃO	4.240,60M2
AREA RESTAURANTE	397,50M2
AREA TOTAL DE CONSTRUÇÃO	4.638,10M2



GOVERNO DO ESTADO
DO ESPÍRITO SANTO
SECRETARIA DE ESTADO DO TURISMO – SETUR

ARENA MULTIUSO

RODOVIA DO CONTORNO, BR 101, Km01 - CARAPINA - SERRA - ES

PROPRIETÁRIO

GOVERNO DO ESTADO DO ESPÍRITO SANTO
SECRETARIA DE ESTADO DO TURISMO
CNPJ:08.750.791/0001-89

AUTOR DO PROJETO

Paulo Henrique Prúcoli Barboza
PAULO HENRIQUE PRÚCOLI BARBOZA
cau A48548-9

TÍTULO

REVISÃO

PROJETO DE REGULARIZAÇÃO
- ESPAÇO JUBARTE (PAV 03)
- DETALHES

R01

DATA

JANEIRO / 2021

ESCALA

INDICADA

07/17

DESENHO

PAULO HENRIQUE PRÚCOLI BARBOZA - ILHA ARQUITETURA