



PLANTA BAIXA – ESPAÇO JUBARTE
ESC.:1/200

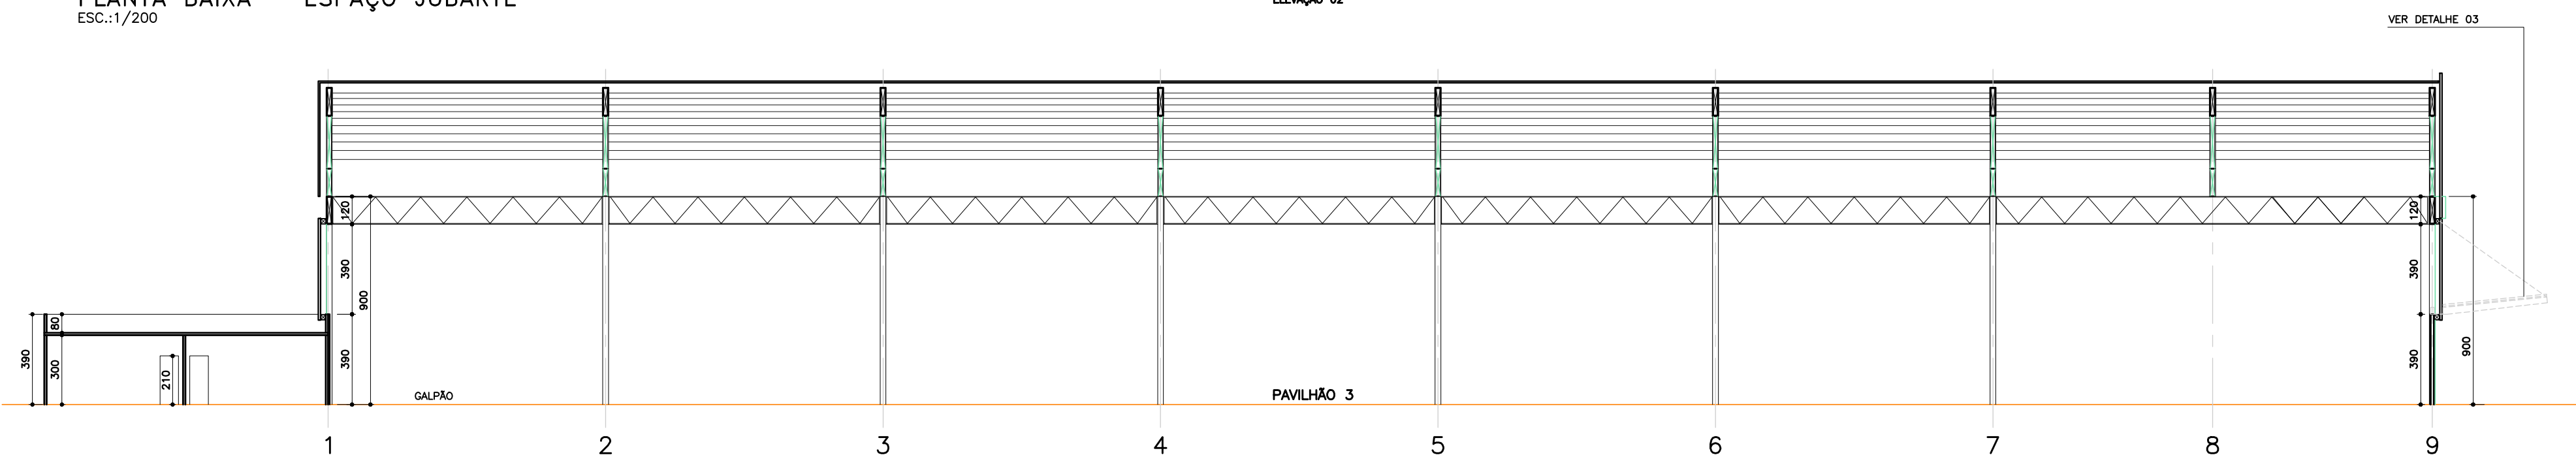


CORTE AA – ESPAÇO JUBARTE
ESC.:1/200

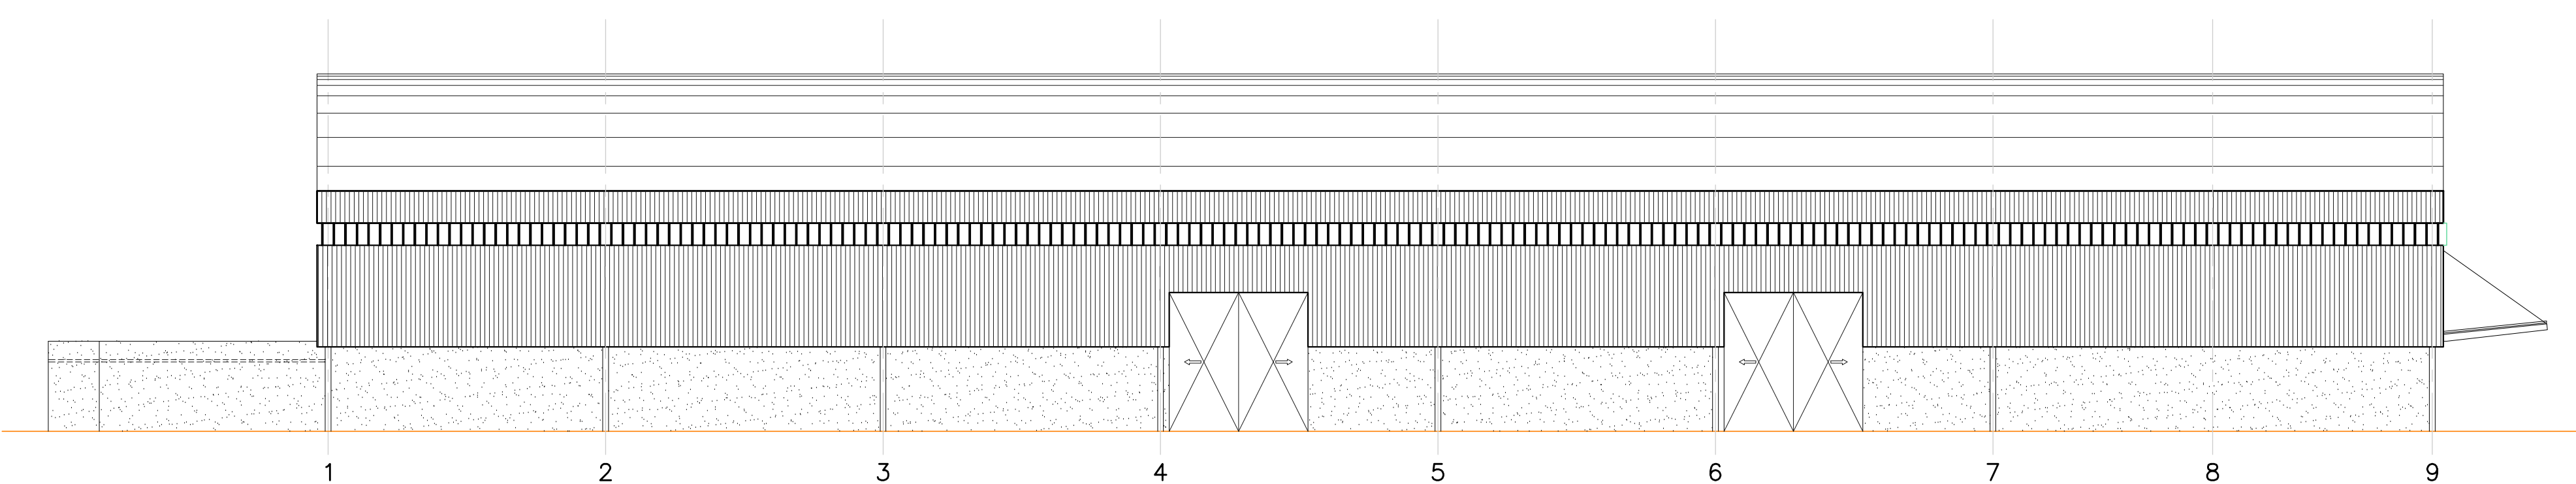

ELEVADO 02 – ESPAÇO JUBARTE
ESC.:1/200

ESQUADRIAS			
PORTAS			
P1	– 0,70 x 2,10	= 16	
P1A	– 0,70 x 2,10	= 04 (VENEZIANA)	
P2	– 0,90 x 2,40	= 03	
P2A	– 0,90 x 2,40	= 01 (CORRER)	
JANELAS			
J1	– 1,50 x 1,20	= 01 (JUNTO AO TETO)	
CONJUNTOS			
C1	– (2,80+5,40+2,80) x 3,00	= 01	
QUADRO DE ÁREAS			
ÁREA GALPÃO		4.240,60M2	
ÁREA RESTAURANTE		397,50M2	
ÁREA TOTAL DE CONSTRUÇÃO		4.638,10M2	

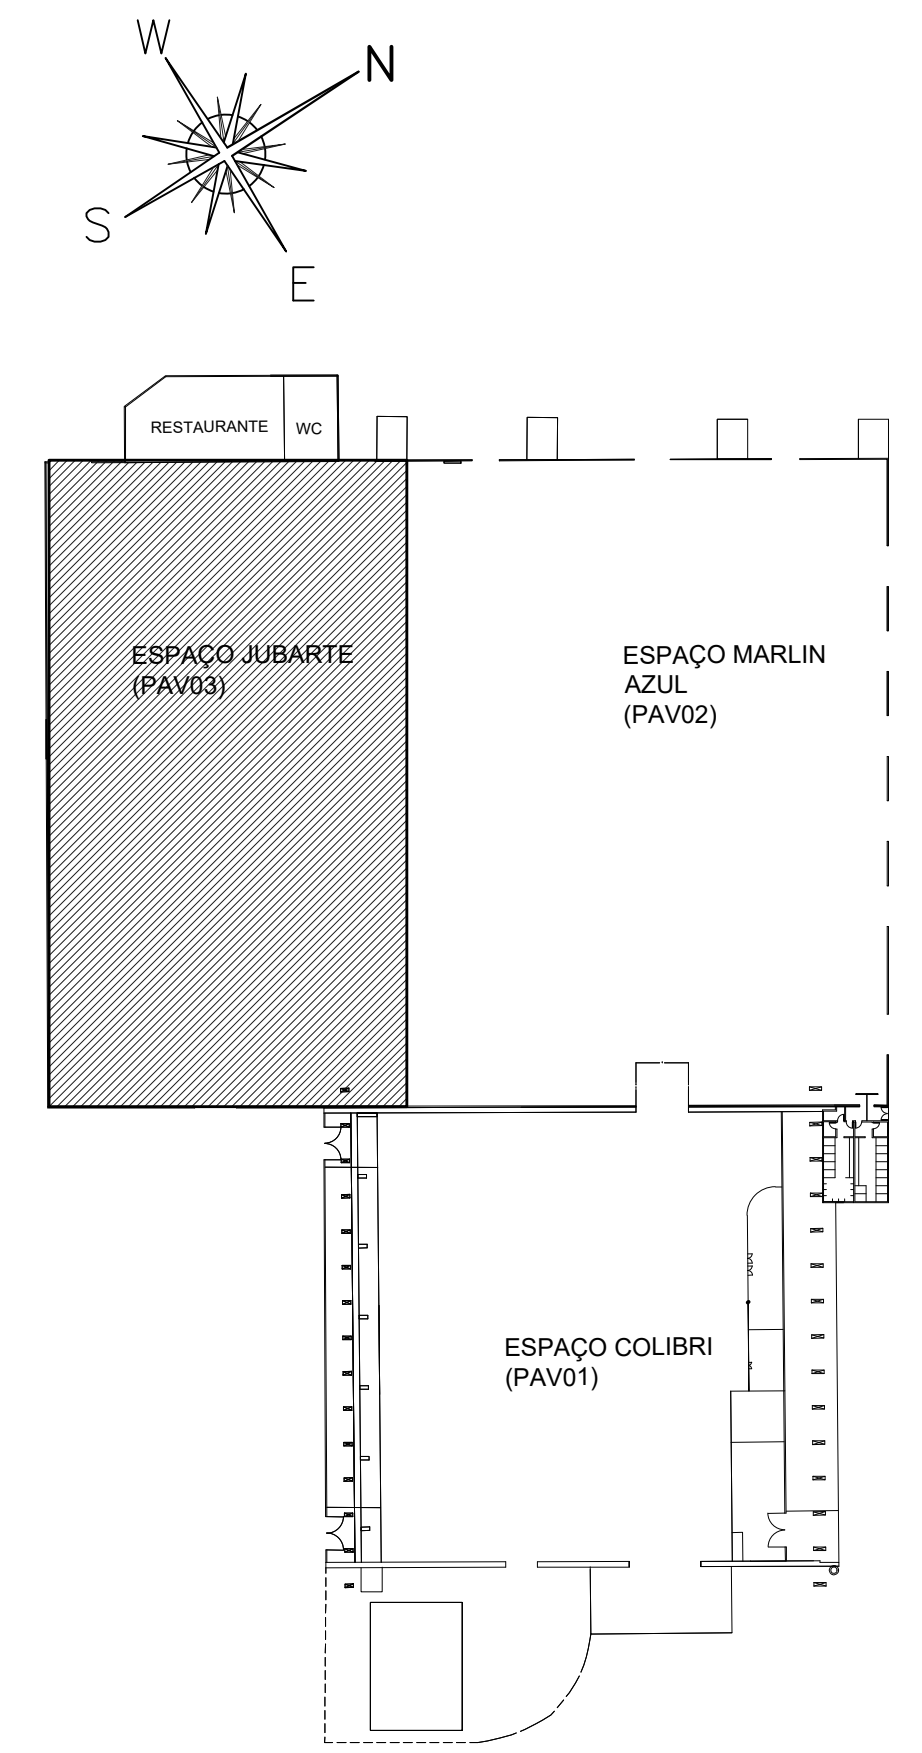

PLANTA DE ARTICULAÇÃO
ESC.:1/1000



GOVERNO DO ESTADO
DO ESPÍRITO SANTO
SECRETARIA DE ESTADO DO TURISMO – SETUR

ARENA MULTIUSO

RODOVIA DO CONTORNO, BR 101, Km01 - CARAPINA - SERRA - ES

PROPRIETÁRIO

GOVERNO DO ESTADO DO ESPÍRITO SANTO
SECRETARIA DE ESTADO DO TURISMO
CNPJ:08.750.791/0001-89

AUTOR DO PROJETO

Paulo Henrique Prúcoli Barboza
PAULO HENRIQUE PRÚCOLI BARBOZA
cau A48548-9

TÍTULO

PROJETO DE REGULARIZAÇÃO
- ESPAÇO JUBARTE (PAV 03)
- PLANTA BAIXA

REVISÃO

R01

DATA

JANEIRO / 2021

ESCALA

INDICADA

PRANCHA

06/17

DESENHO

PAULO HENRIQUE PRÚCOLI BARBOZA - ILHA ARQUITETURA