

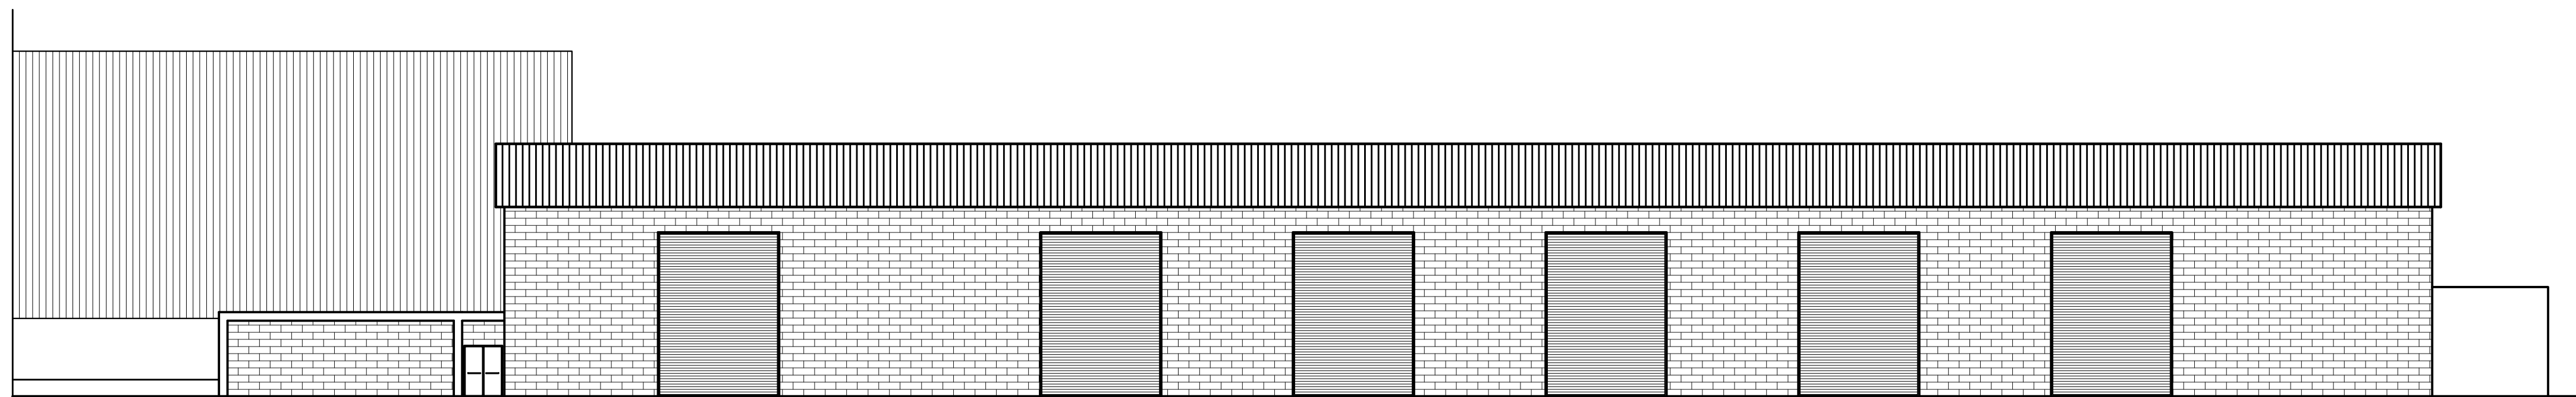
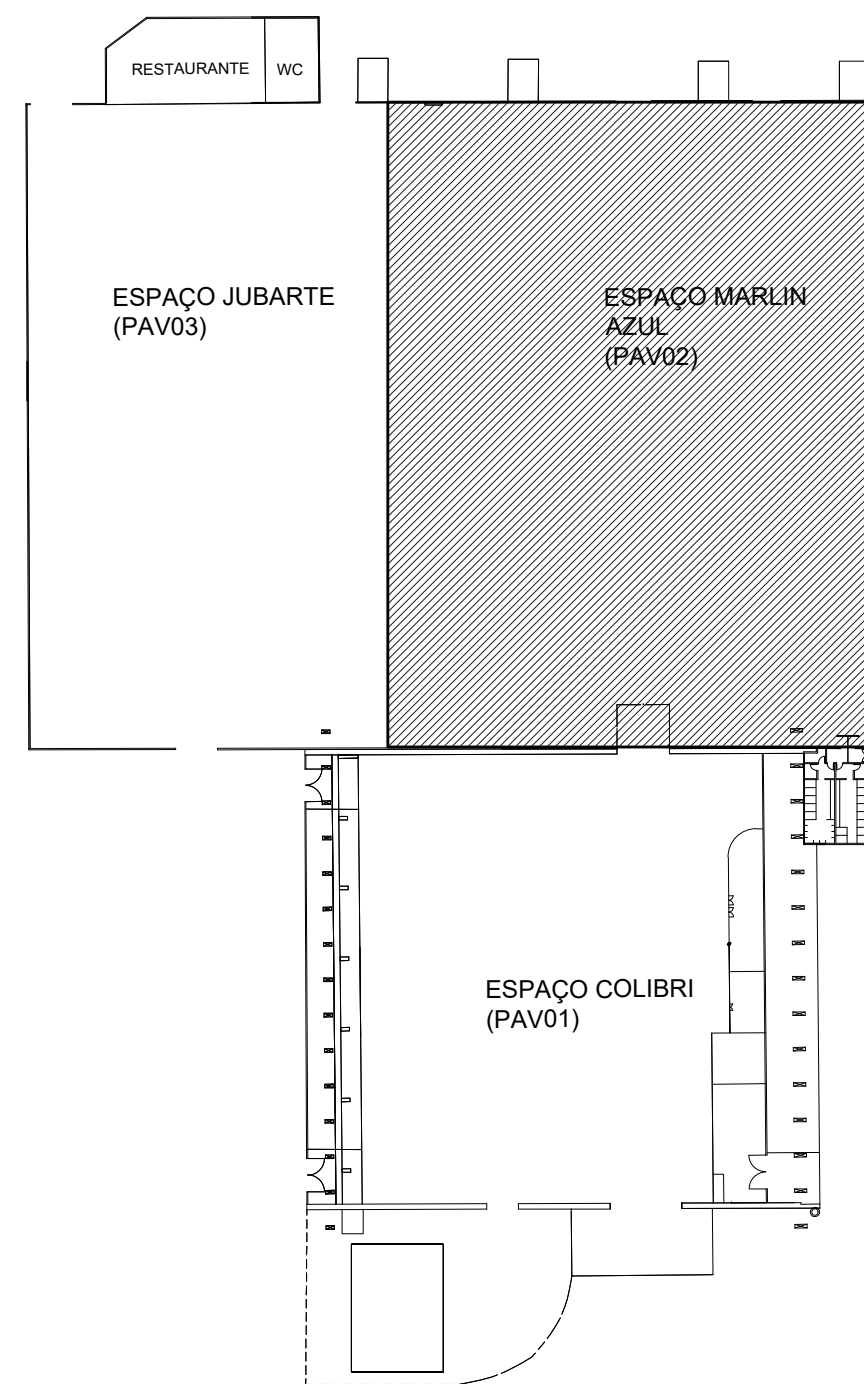


PLANTA BAIXA – ESPAÇO MARLIN AZUL
ESC.:1/200

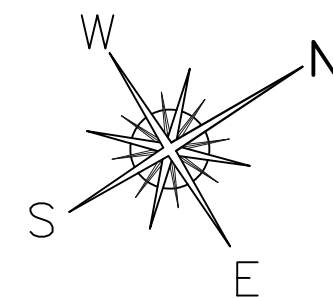

FACHADA – ESPAÇO MARLIN AZUL
ESC.:1/200

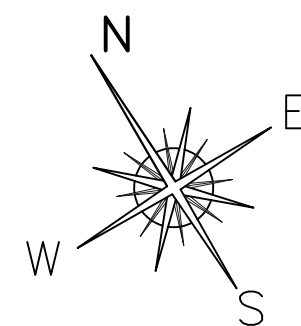

PLANTA DE ARTICULAÇÃO
ESC.:1/1000



GOVERNO DO ESTADO
DO ESPÍRITO SANTO
SECRETARIA DE ESTADO DO TURISMO – SETUR

ARENA MULTIUSO

RODOVIA DO CONTORNO, BR 101, Km01 - CARAPINA - SERRA - ES

PROPRIETÁRIO

GOVERNO DO ESTADO DO ESPÍRITO SANTO
SECRETARIA DE ESTADO DO TURISMO
CNPJ:08.750.791/0001-89

AUTOR DO PROJETO:

Paulo Henrique Prúcoli Barboza
PAULO HENRIQUE PRÚCOLI BARBOZA
cau A48548-9

TÍTULO:

REVISÃO:

PROJETO DE REGULARIZAÇÃO
- ESPAÇO MARLIN AZUL (PAV 02)

R01

DATA:

JANEIRO / 2021

ESCALA:

INDICADA

PRONCHIA:

05/17

DESENHO:

PAULO HENRIQUE PRÚCOLI BARBOZA - ILHA ARQUITETURA