


CORTE AB
ESCALA: 1/50



FACHADA PRINCIPAL
ESCALA: 1/75

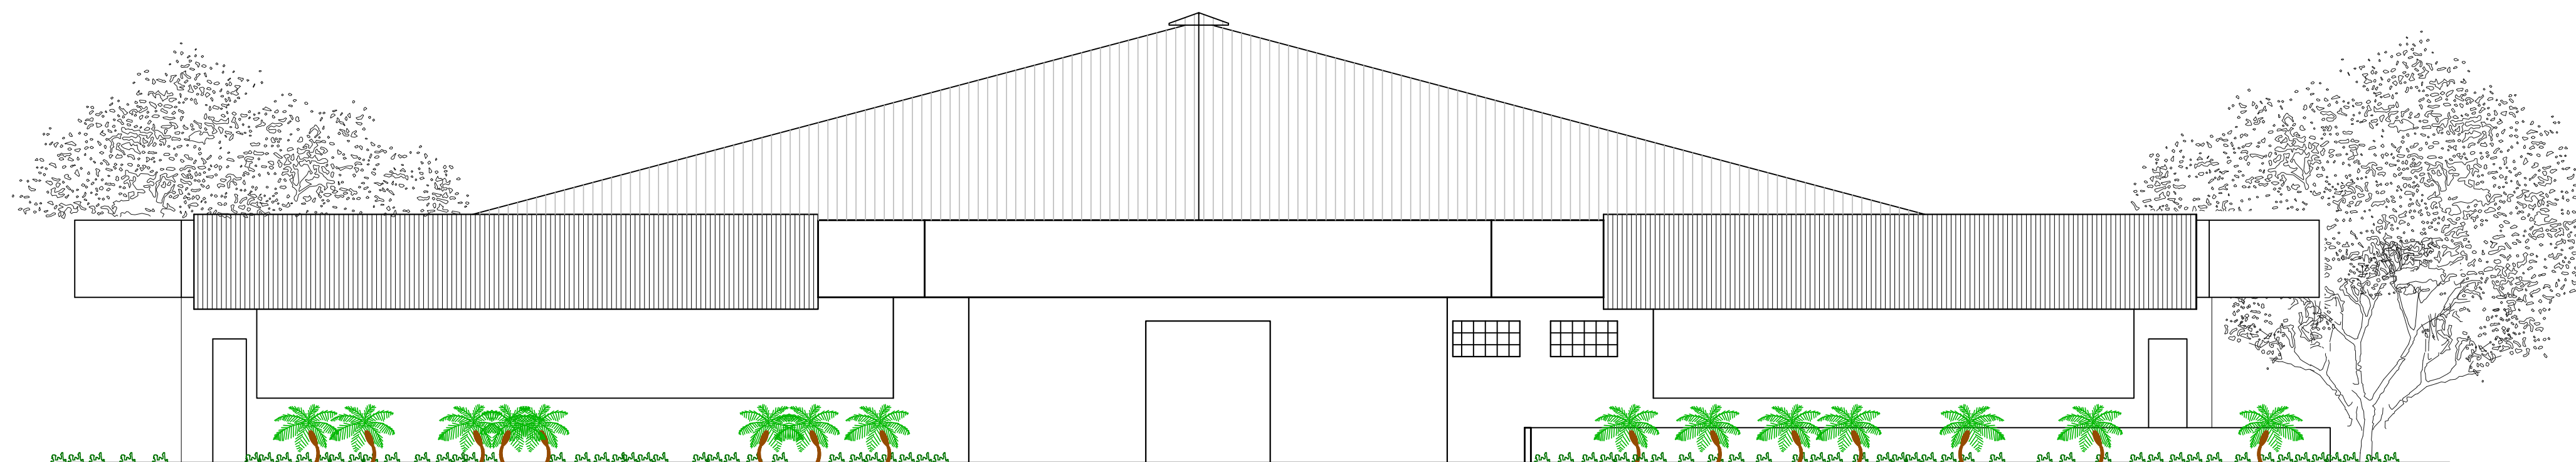

GOVERNO DO ESTADO
DO ESPÍRITO SANTO
SECRETARIA DE ESTADO DO TURISMO - SETUR

ARENA MULTIUSO

RODOVIA DO CONTORNO, BR 101, Km01 - CARAPINA - SERRA - ES

PROPRIETÁRIO:

GOVERNO DO ESTADO DO ESPÍRITO SANTO
SECRETARIA DE ESTADO DO TURISMO
CNPJ: 08.750.791/0001-89

AUTOR DO PROJETO:

Paulo Henrique Prúcoli Barboza
PAULO HENRIQUE PRÚCOLI BARBOZA
cau A48548-9

TÍTULO:
ESPAÇO PEDRA AZUL
- CORTE
- DETALHE TOTÊM
- FACHADA

REVISÃO:
R01

DATA: JANEIRO / 2021

ESCALA: INDICADA

PRONOME: 12/17

DESENHO: PAULO HENRIQUE PRÚCOLI BARBOZA - ILHA ARQUITETURA