


QUADRO DE ÁREAS		
ÁREA DO TOTAL DO PARQUE	108.773,26	m²
ÁREA PAVILHÕES	15.813,45	m²
RESTAURANTE E BANHEIROS (ANEXO ESP. JUBARTE)	333,35	m²
APOIO 01	92,65	m²
APOIO 02	234,00	m²
ÁREA ESPAÇO PEDRA AZUL	833,85	m²
ÁREA ESCRITÓRIO	142,78	m²
CHURRASQUEIRA	39,86	m²
SANITÁRIOS	265,89	m²
ESPAÇO COBERTO 01	4.213,12	m²
ESPAÇO COBERTO 02	3.118,14	m²
ESPAÇO COBERTO 03	519,57	m²
ESPAÇO COBERTO 04	518,34	m²
ESPAÇO COBERTO 05	511,34	m²
ÁREA PALCO ELEVADO	319,15	m²
SUBESTAÇÃO	39,34	m²
ÁREA TOTAL CONSTRUÍDA	26.507,79	m²

QUADRO DE ÍNDICES		
ÁREA PERMEÁVEL	52.543,68 / 108.773,26	m² 29,91%
COEFICIENTE DE APROVEITAMENTO	26.507,79 / 108.773,26	m² 0,24

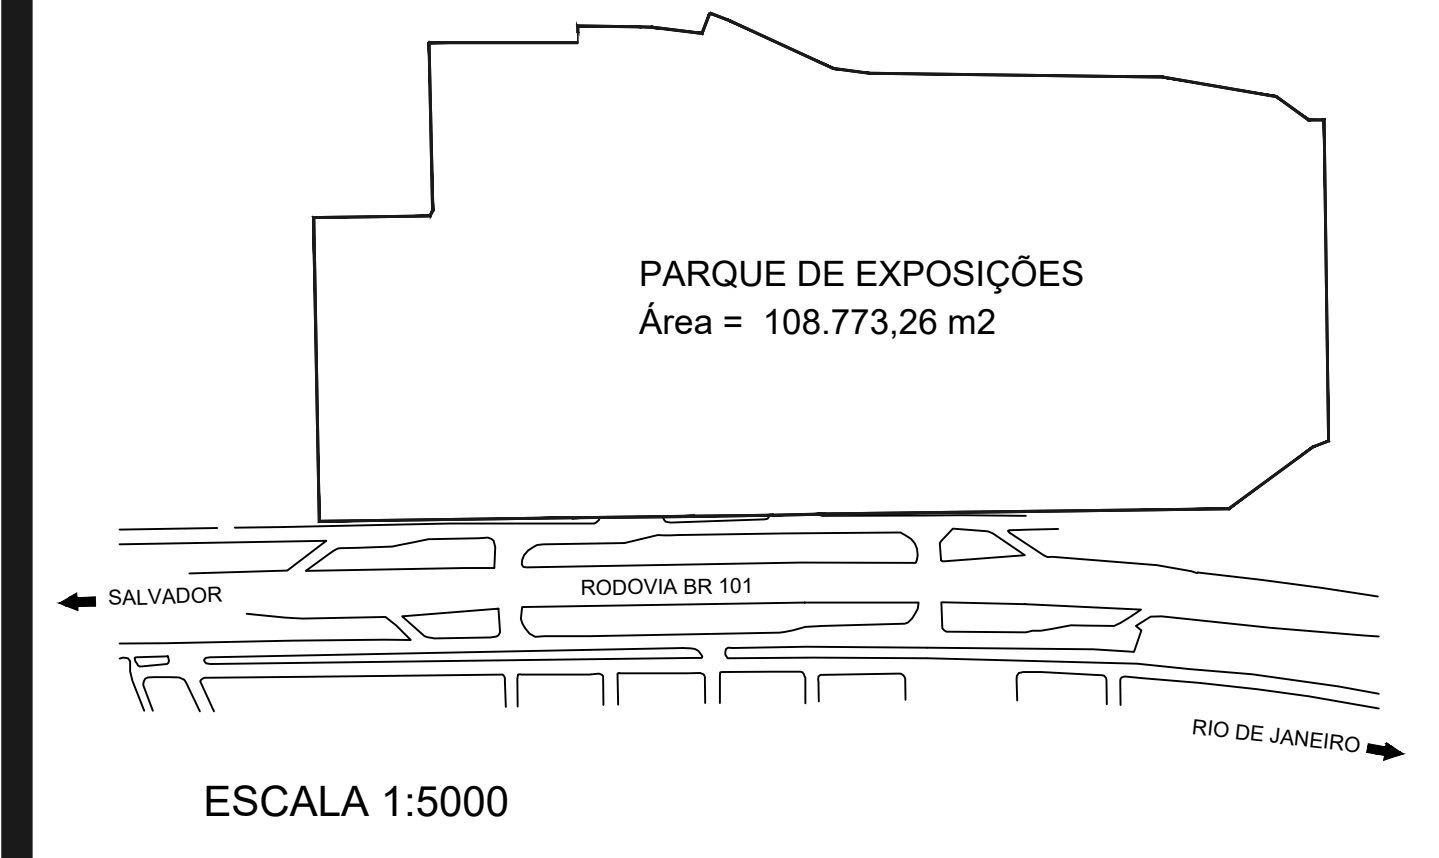

NOTAS:

- 1 - MEDIDAS EM METRO.
- 2 - COORDENADAS UTM DATUM SAD-69
- 3 - MARCOS DE REFERENCIA :

MARCO	COORDENADAS		COTA
	X	Y	
M1	366.240,524	7.762.609,476	32,447
M2	366.445,308	7.762.485,804	32,133



GOVERNO DO ESTADO DO ESPÍRITO SANTO  
SECRETARIA DE ESTADO DO TURISMO – SETUR  
**ARENA MULTIUSO**  
RODOVIA DO CONTORNO, BR 101, Km01 - CARAPINA - SERRA - ES  
PROPRIETÁRIO:  
  
GOVERNO DO ESTADO DO ESPÍRITO SANTO  
SECRETARIA DE ESTADO DO TURISMO  
CNPJ:08.750.791/0001-89  
AUTOR DO PROJETO:  
  
*Paulo Henrique Prúcoli Barboza*  
PAULO HENRIQUE PRÚCOLI BARBOZA  
cau A48548-9  
TÍTULO:  
PROJETO DE REGULARIZAÇÃO - IMPLANTAÇÃO  
REVISO:  
R01  
DATA :  
JANEIRO / 2021  
ESCALA:  
INDICADA  
PRANCHAS:  
01/17  
DESENHO:  
PAULO HENRIQUE PRÚCOLI BARBOZA - ILHA ARQUITETURA