

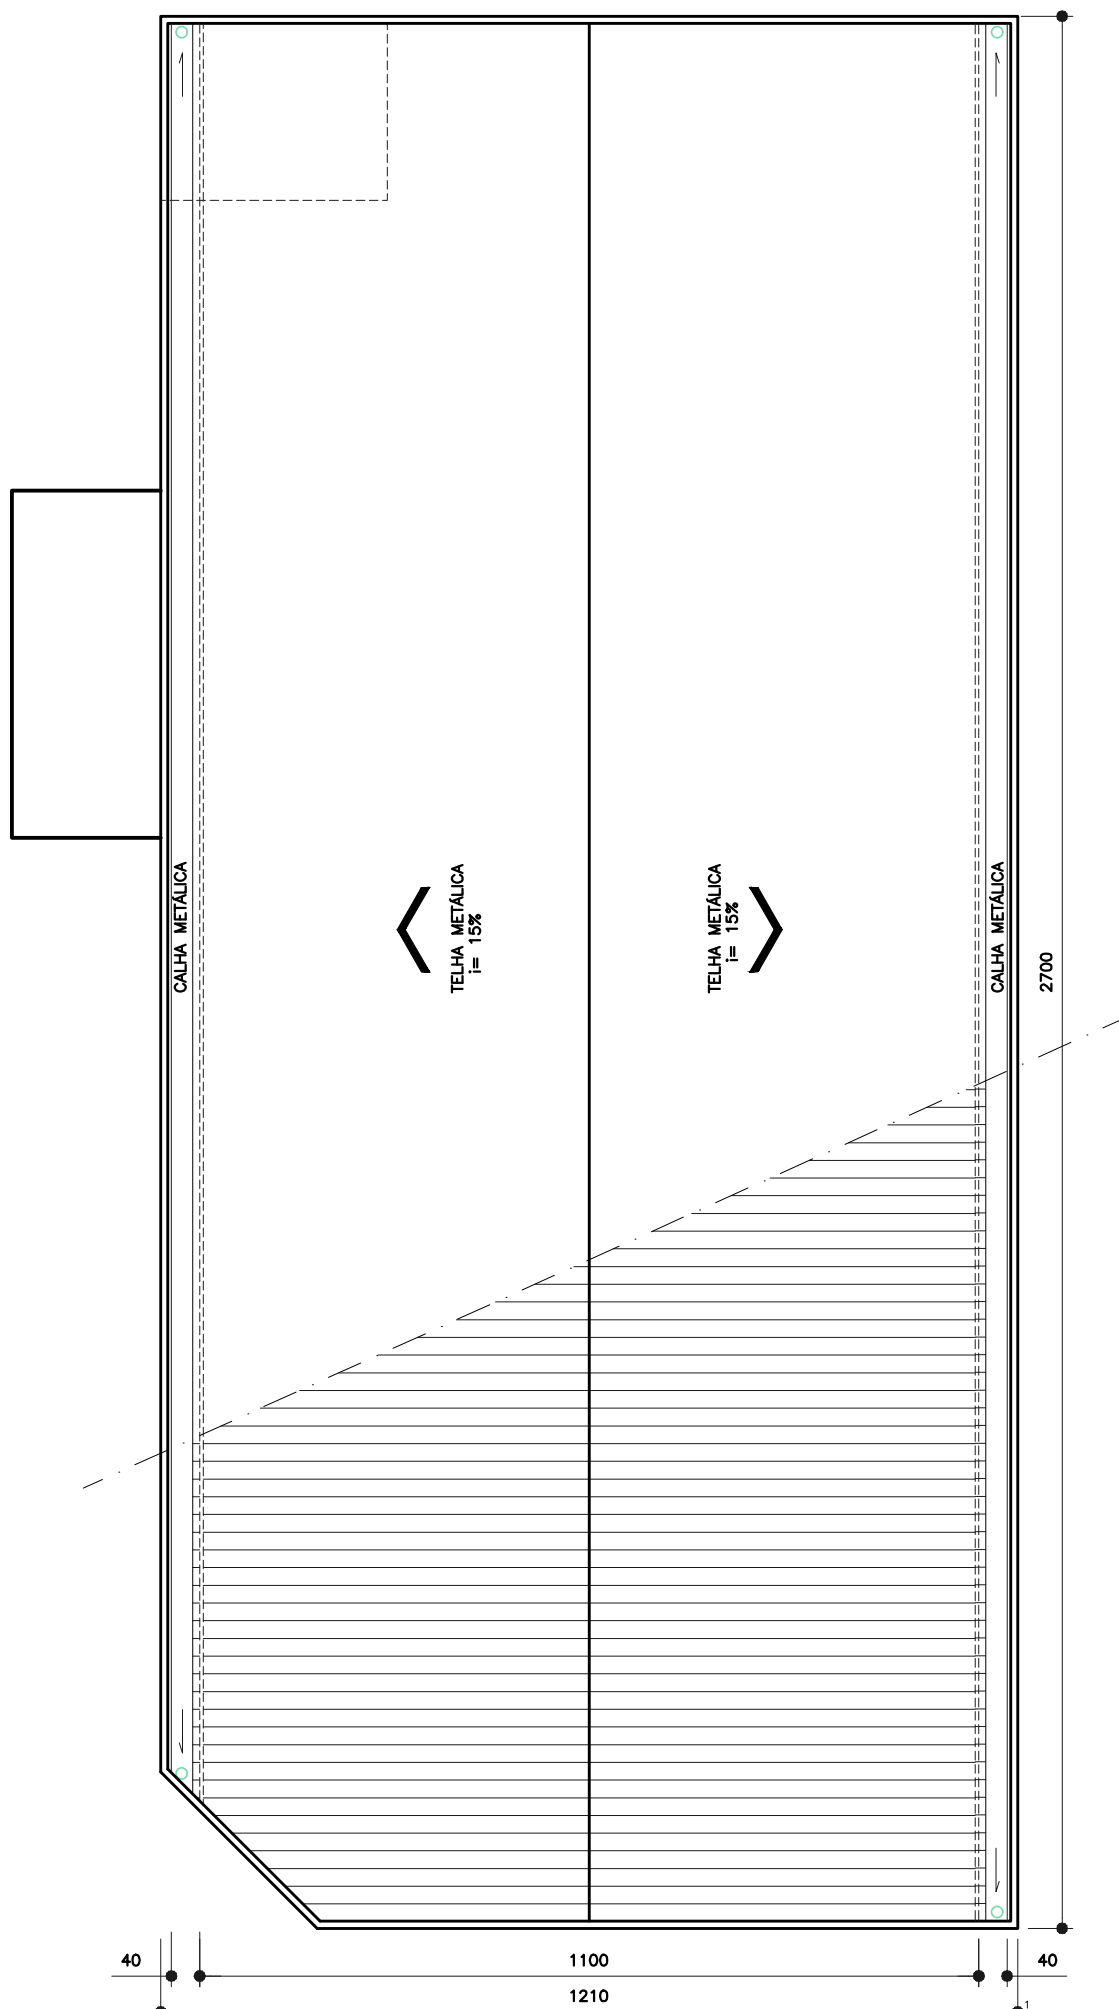


PLANTA BAIXA – SANITARIOS/RESTAURANTE  
ESC.:1/50

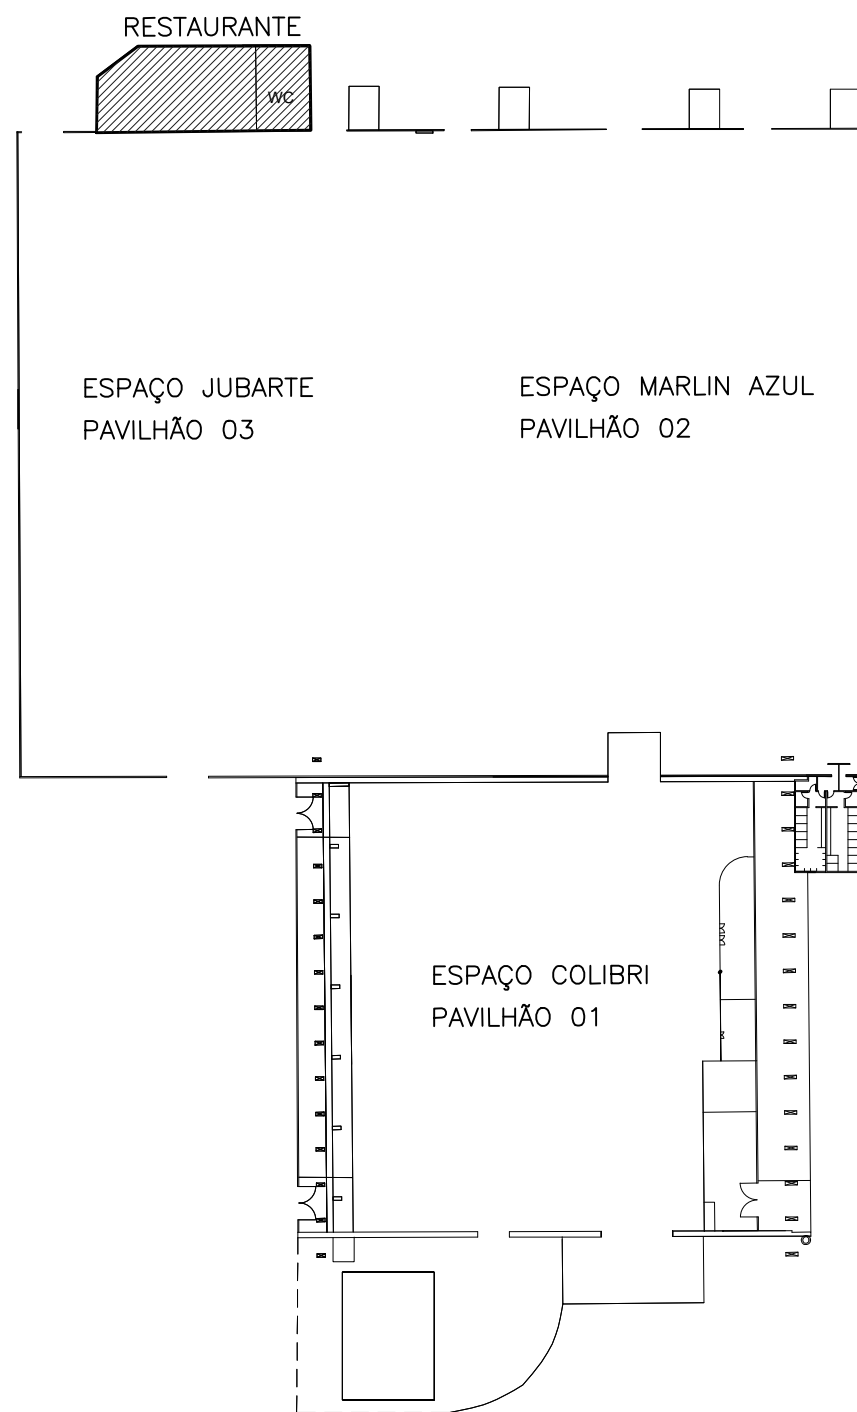

PLANTA BAIXA – COBERTURA  
ESC.:1/100

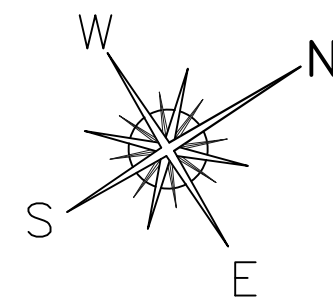

PLANTA DE ARTICULAÇÃO  
ESC.:1/1000



GOVERNO DO ESTADO  
DO ESPÍRITO SANTO  
SECRETARIA DE ESTADO DO TURISMO – SETUR

## ARENA MULTIUSO

RODOVIA DO CONTORNO, BR 101, Km01 - CARAPINA - SERRA - ES

PROPRIETÁRIO

GOVERNO DO ESTADO DO ESPÍRITO SANTO  
SECRETARIA DE ESTADO DO TURISMO  
CNFJ:08.750.791/0001-89

AUTOR DO PROJETO:

*Paulo Henrique Prúcoli Barboza*  
PAULO HENRIQUE PRÚCOLI BARBOZA  
cau A48548-9

TÍTULO: PROJETO DE REGULARIZAÇÃO  
RESTAURANTE ESPAÇO JUBARTE (PAV 03)  
- PLANTAS

REVISÃO: R01

DATA: JANEIRO / 2021  
ESCALA: INDICADA

09/17

DESENHO: PAULO HENRIQUE PRÚCOLI BARBOZA - ILHA ARQUITETURA