PRODUCED BY AN AUTODESK EDUCATIONAL PRODUCT

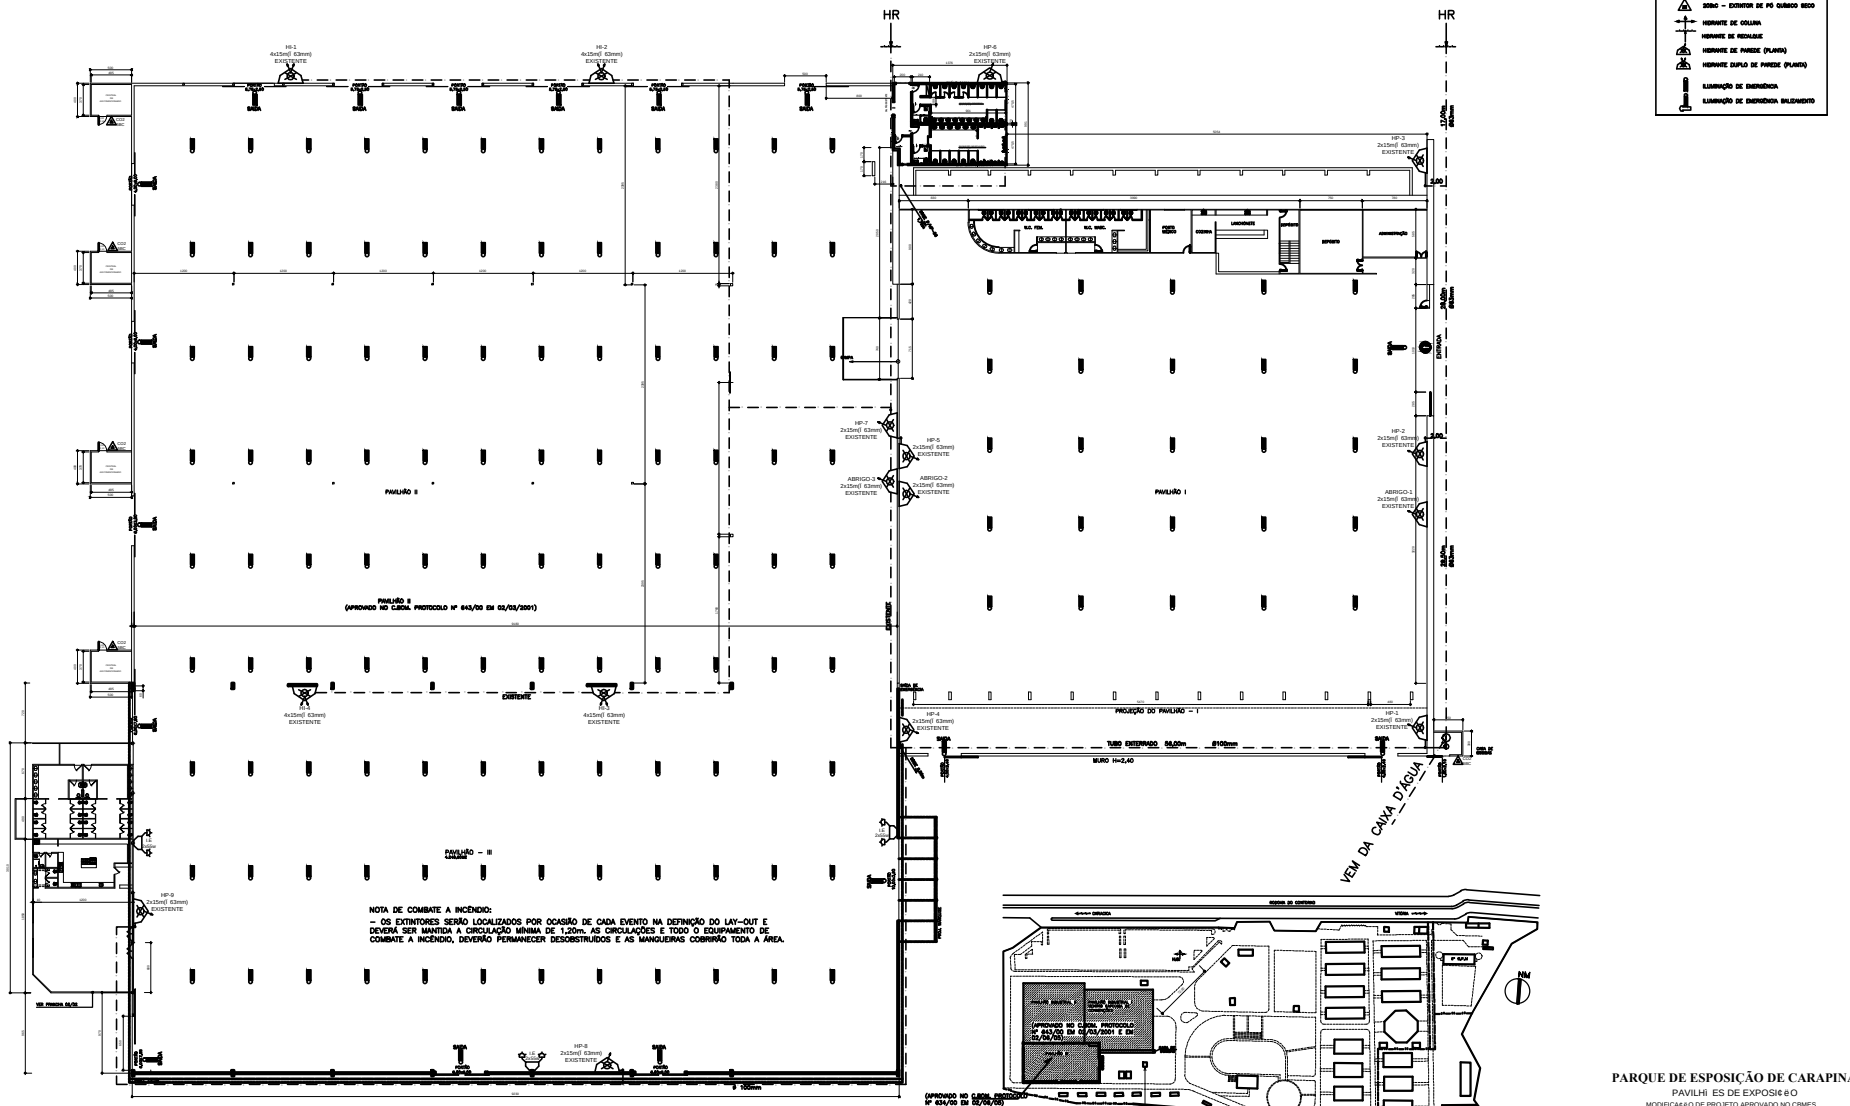

PARQUE DE ESPOSIÇÃO DE CARAPINA

PAVILHÕES DE EXPOSIÇÃO

MODIFICAÇÃO DE PROJETO APROVADO NO CBMES.
(CAT) PROCESSO NO13171 - EM 09/06/ 2009

MODIFICAÇÃO DE PROJETO
(BANHEIROS e HP-06)

RODOVIA DO CONTORNO S/N		
CARAPINA	SERRA	ES
136,36m		IANE
	INDICADA	JUNHO 2010
		01/01

PRODUCED BY AN AUTODESK EDUCATIONAL PRODUCT

PRODUCED BY AN AUTODESK EDUCATIONAL PRODUCT

PRODUCED BY AN AUTODESK EDUCATIONAL PRODUCT